



2 階建具配置図

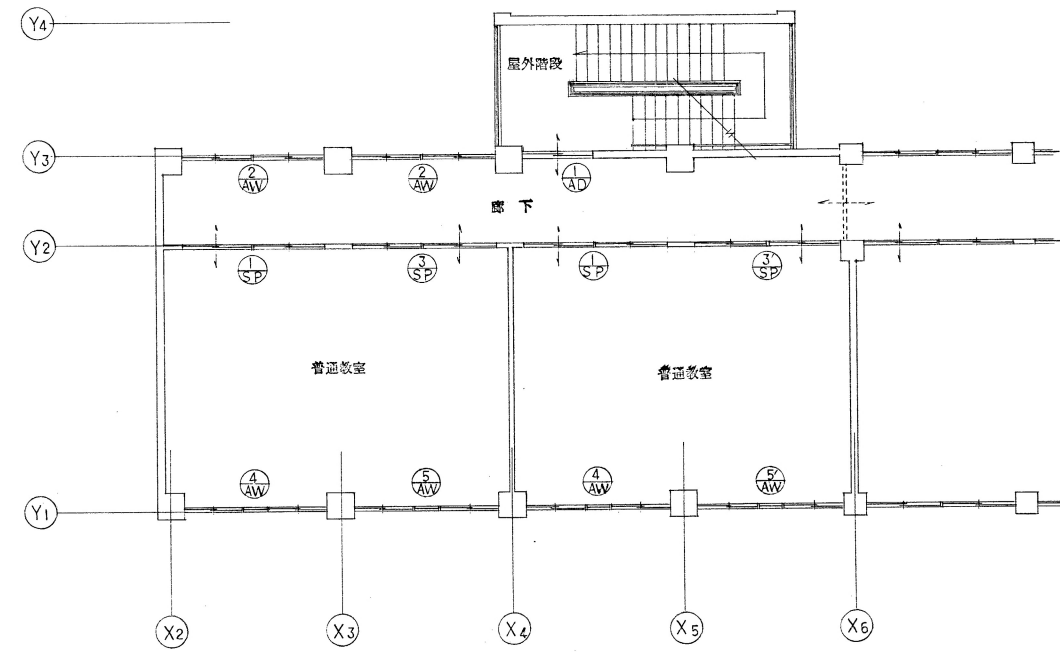

3～4 階建具配置図

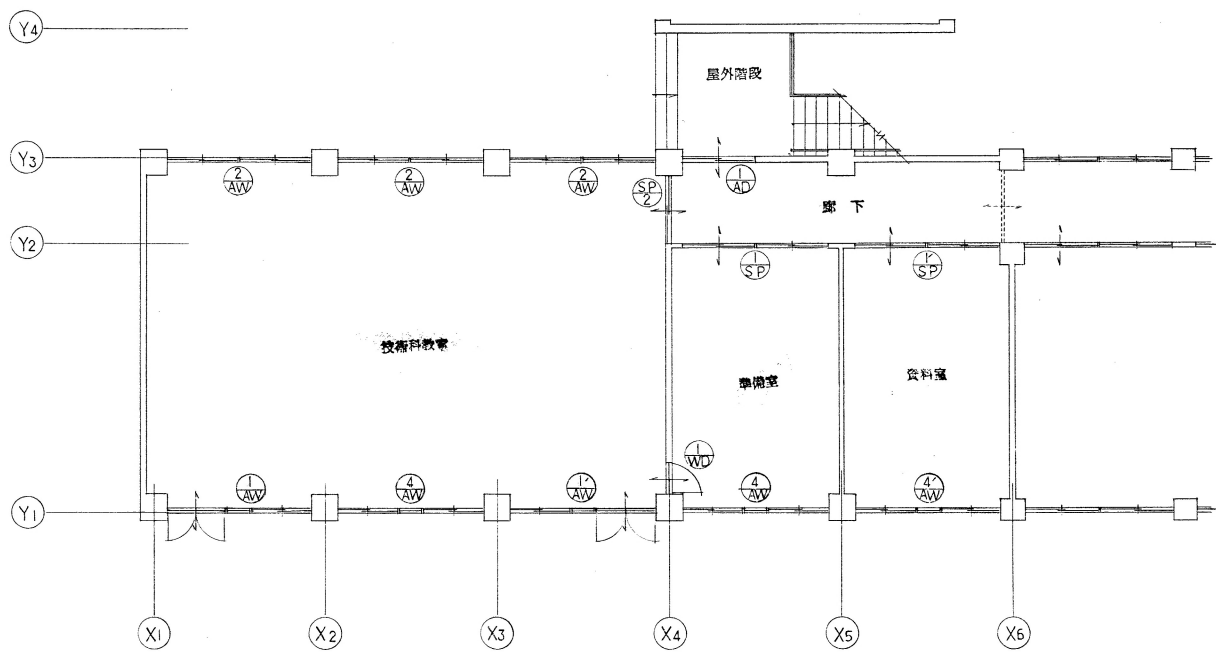

1 階建具配置図

工事名	寝屋川市立第九中学校校舎増築工事			
図面名称	建具リスト	製図	昭和59年 7月 日	
縮尺	1/100	1/	1/	図面番号 No.120 (29枚ノ内)
調査	設計	係長	設計	
寝屋川市土木部建築管理課				