



2階天井伏図 1:100

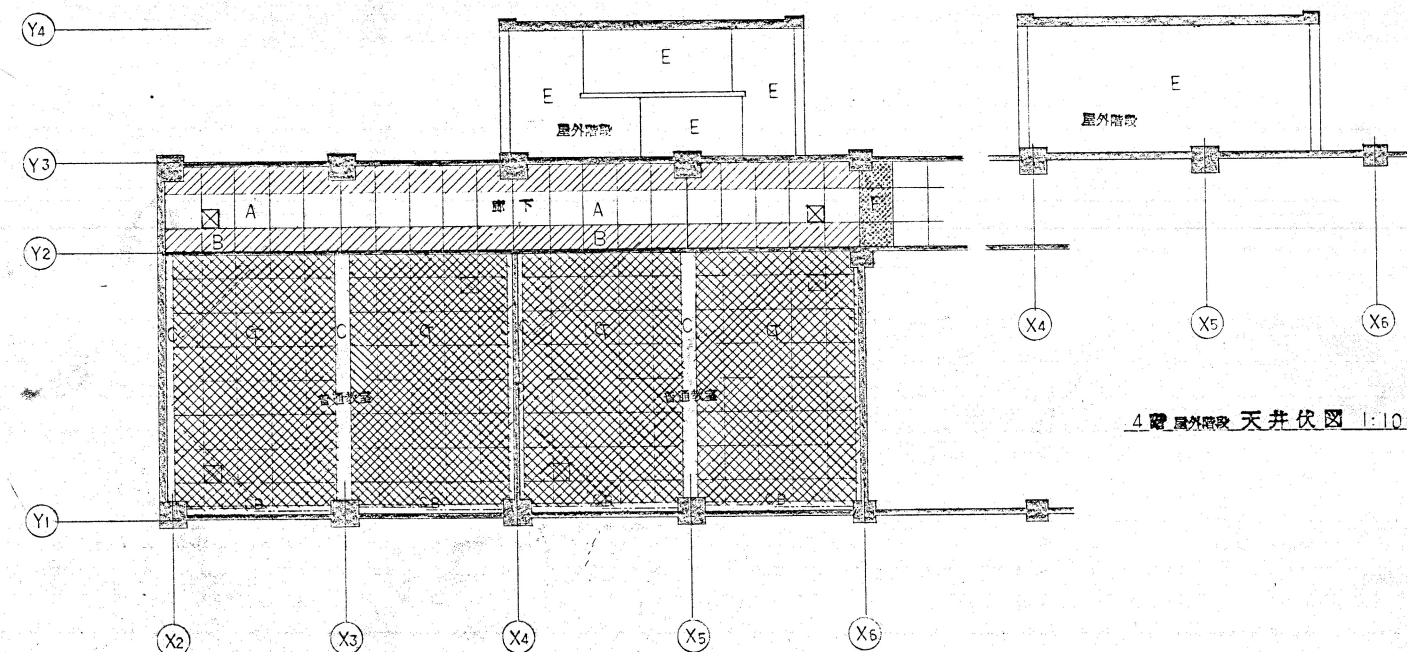

3~4階天井伏図 1:100

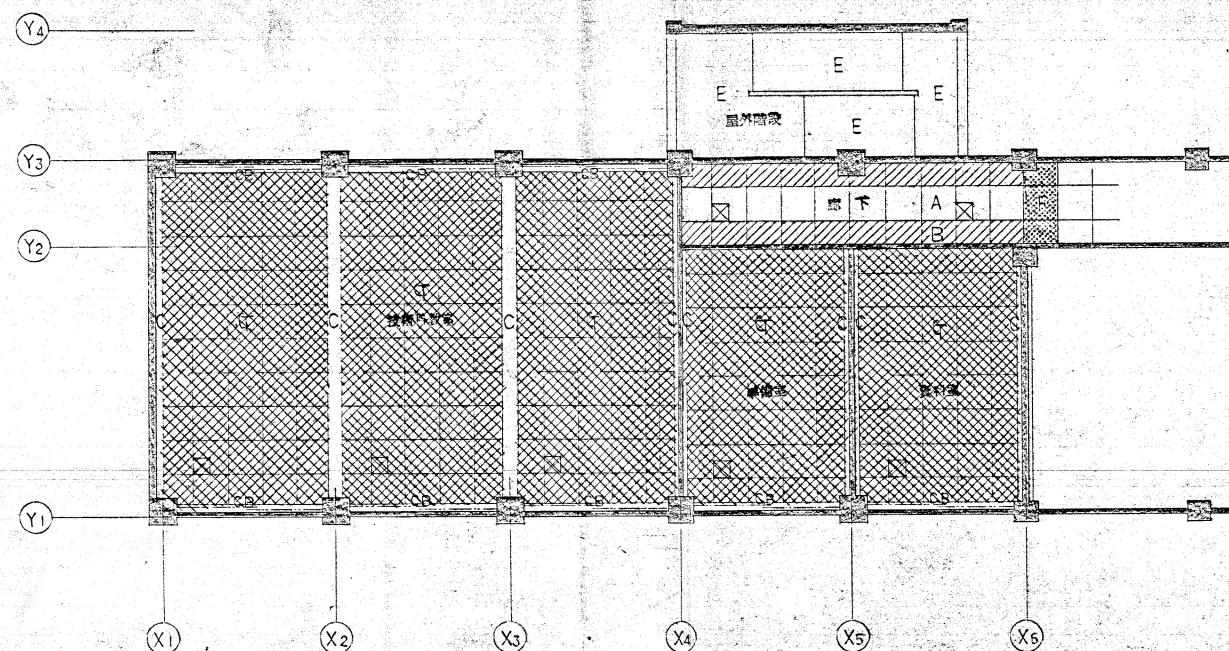

1階天井伏図 1:100

凡例	仕上材
A	有孔プラスチック 9 底目地貼 AEP
B	黒丸
C	プラスチック 9 ビニルクロス貼 (GL工法 塗装) 一部 AEP
D	岩綿吸音板 12 プラスチック 9 下地
E	コンクリート打設面上 アクリル樹脂付
F	既存天井貼替 有孔プラスチック 9 底目地貼 AEP
G	シャトル 9
⊗	天井吊钩口 7mm 研製 450°
---	アルミ製カーテンレール シングルセンター重ね
----	防虫金物 ステンレス製 34
C-B	カーテンボックス ラワン 25 0.5V