


校舎増築工事 既設建物
今回工事 2期工事 1期工事

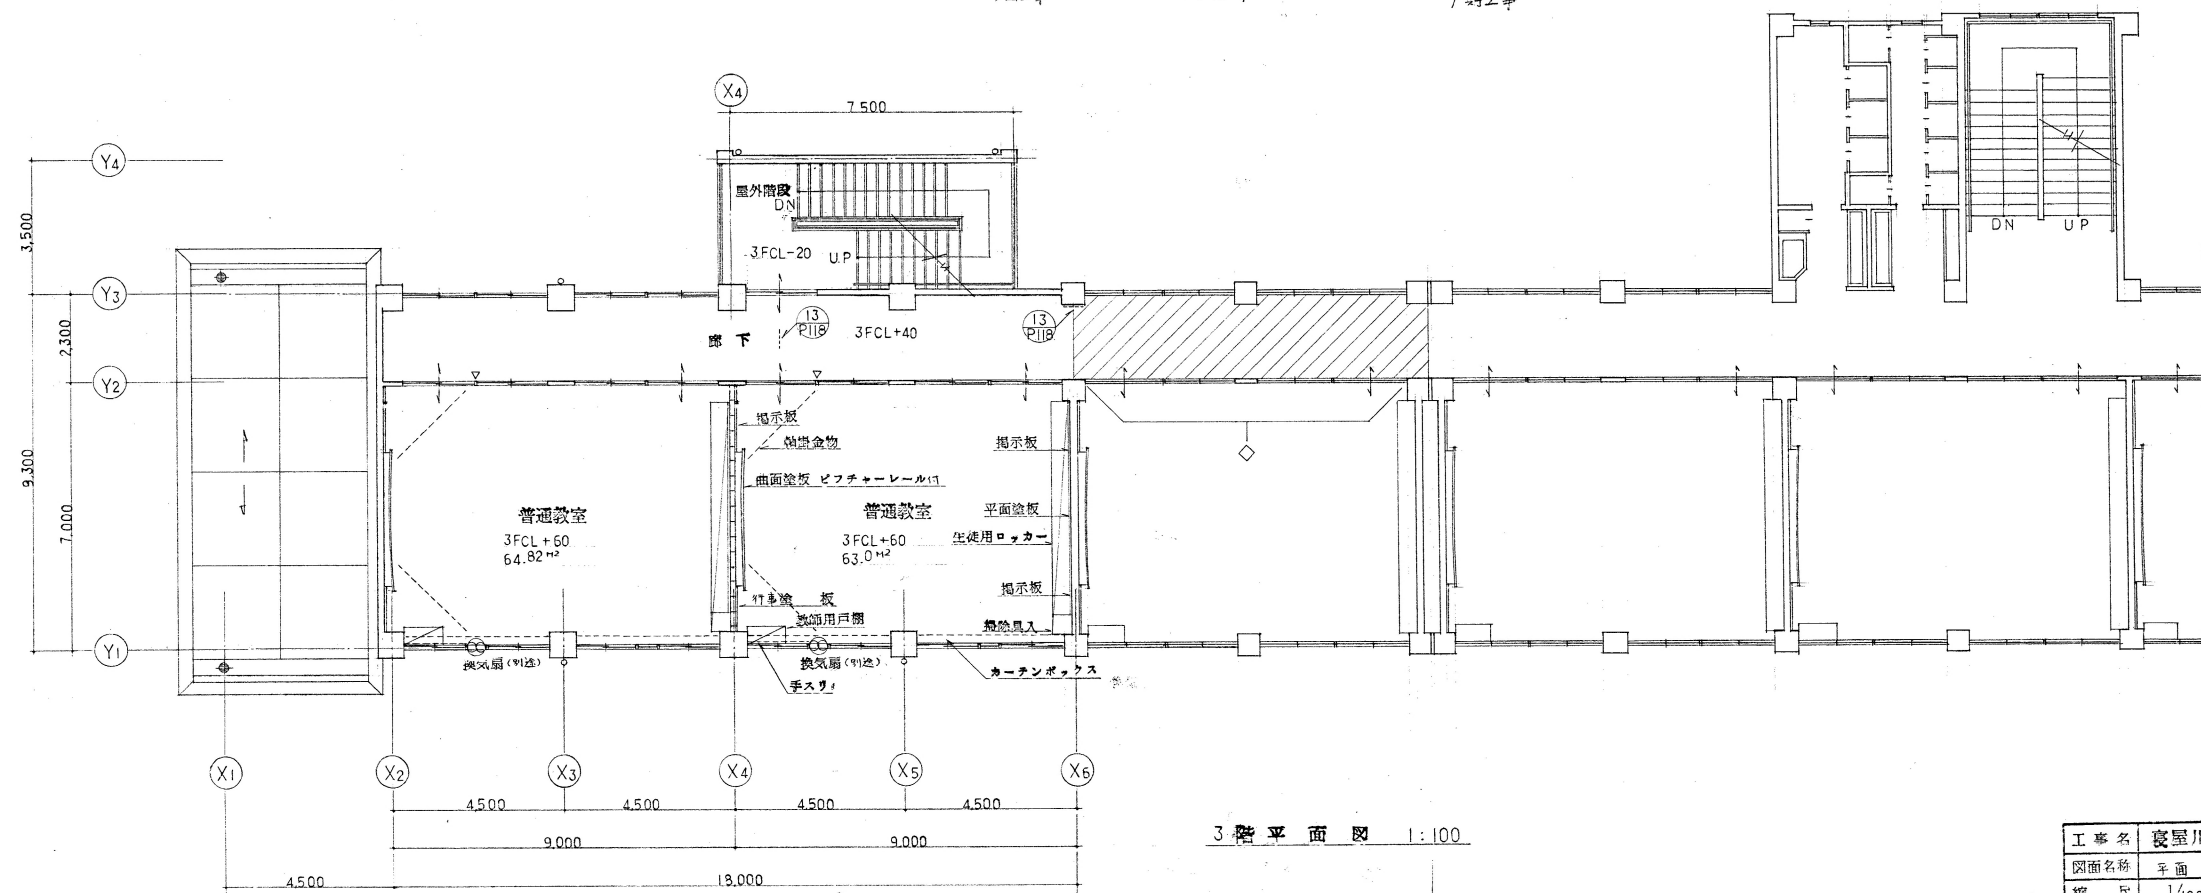

校舎増築工事 既設建物
今回工事 2期工事 1期工事

工事名	寝屋川市立第九中学校校舎増築工事				
図面名称	平面	製図	昭和59年7月		
縮尺	1/100	1/	1/	図面番	№108 (29枚ノ内)
課長	関	課長	関	設計	関
寝屋川市土木部建築営繕課					