教室,廊下　平面詳細図　S=1:50

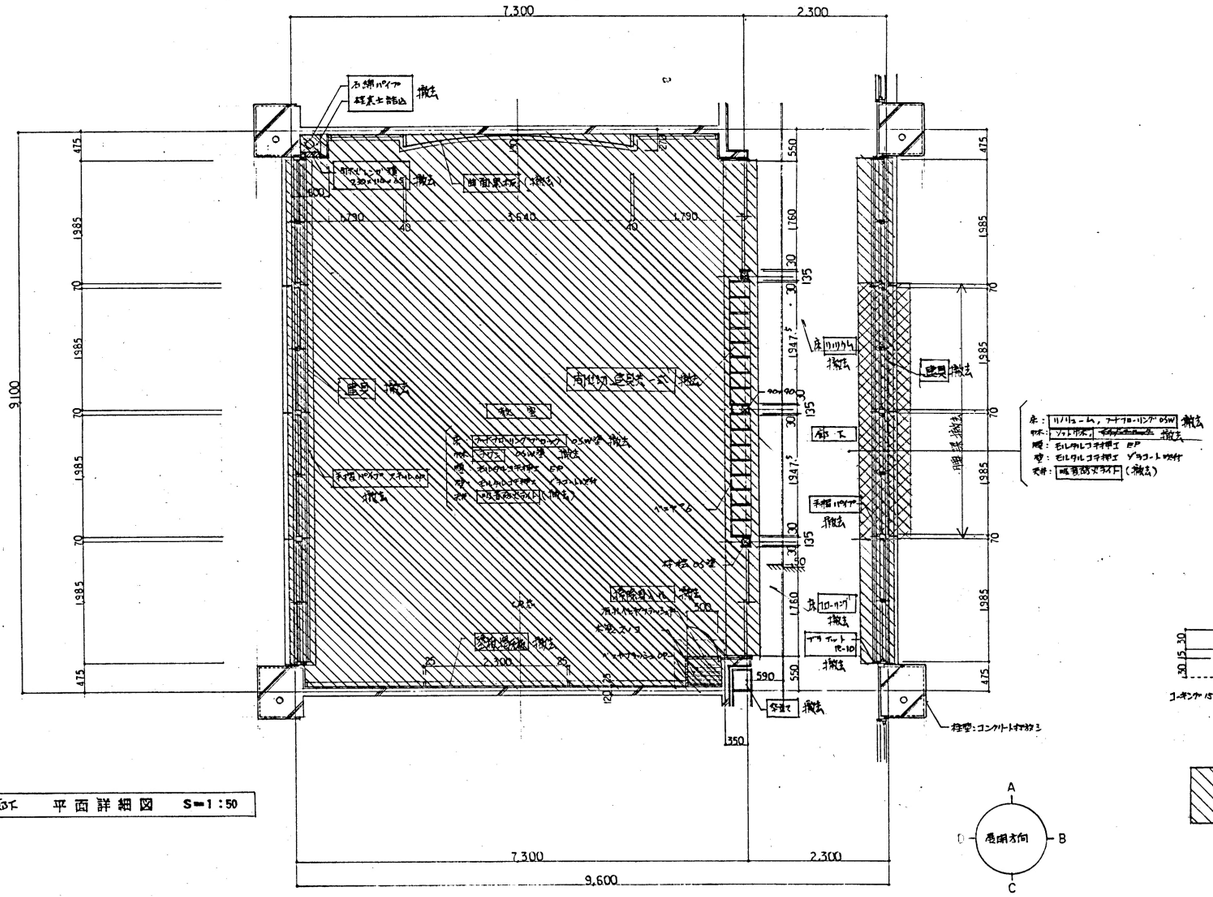

展　開　図　S=1:50

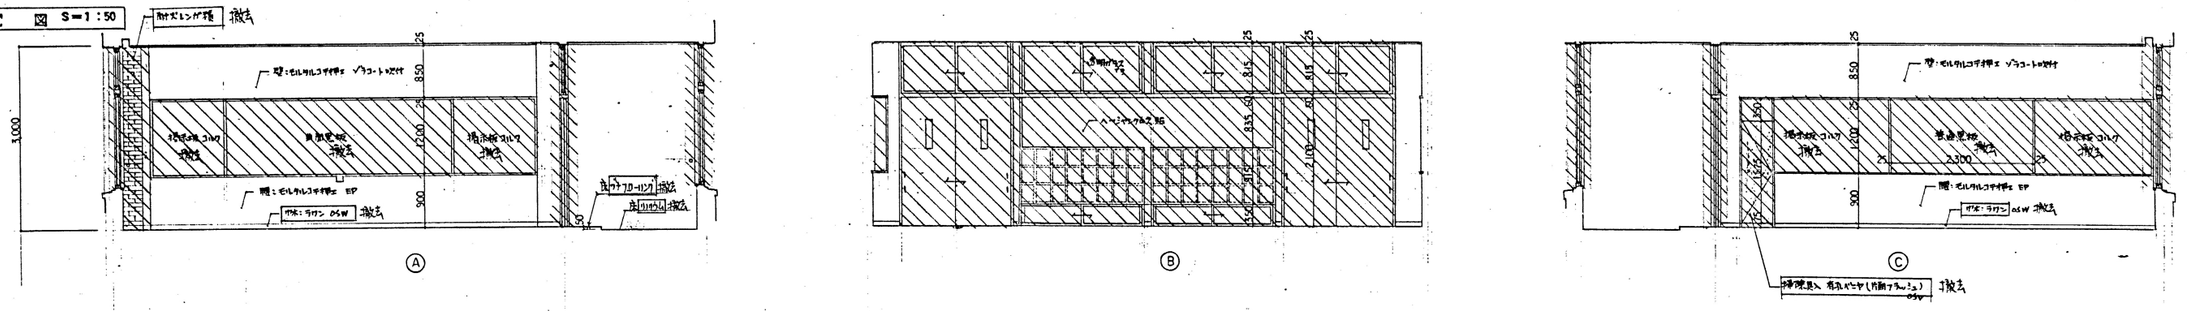

廊下 展開図 Ⓓ

廊下 展開図 Ⓑ

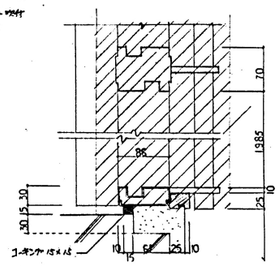

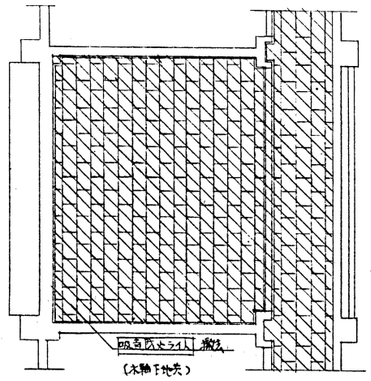

天井伏図　1/100

（現況）

名称	寝屋川市立第一中学校大規模改造工事（建築主体工事）				
図面名称	建築 視支 CR→下足室	平面詳細図 展開図	縮尺	1/50	
設計年月日			番号	26	
課長	課長代理	係長	設計		

株式会社 新大阪設計事務所
TEL 698-1071~4

大阪府寝屋川市教育委員会管理部 施設営繕課