




一 面

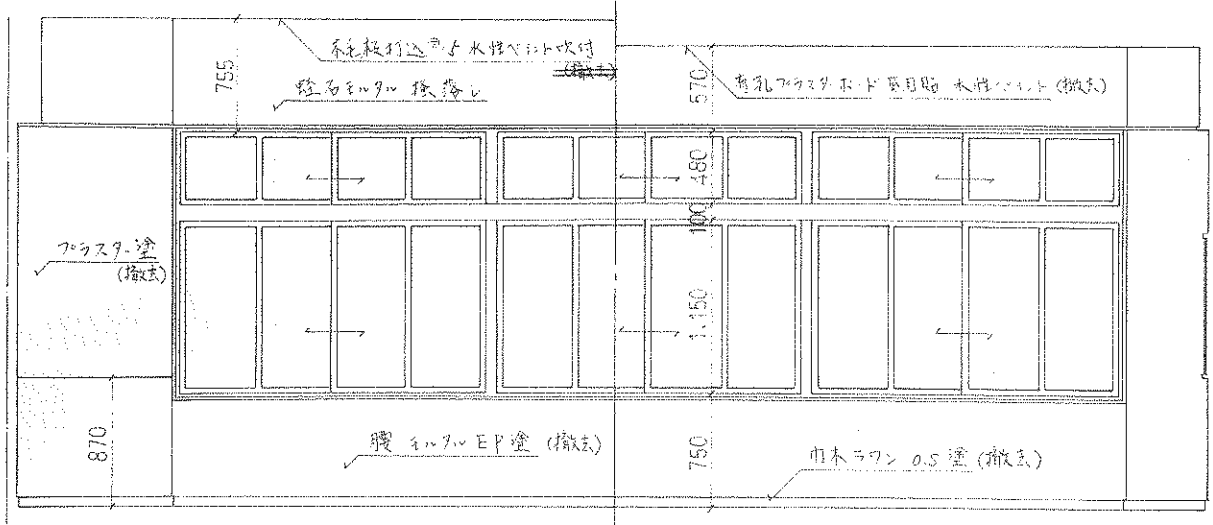


二 面

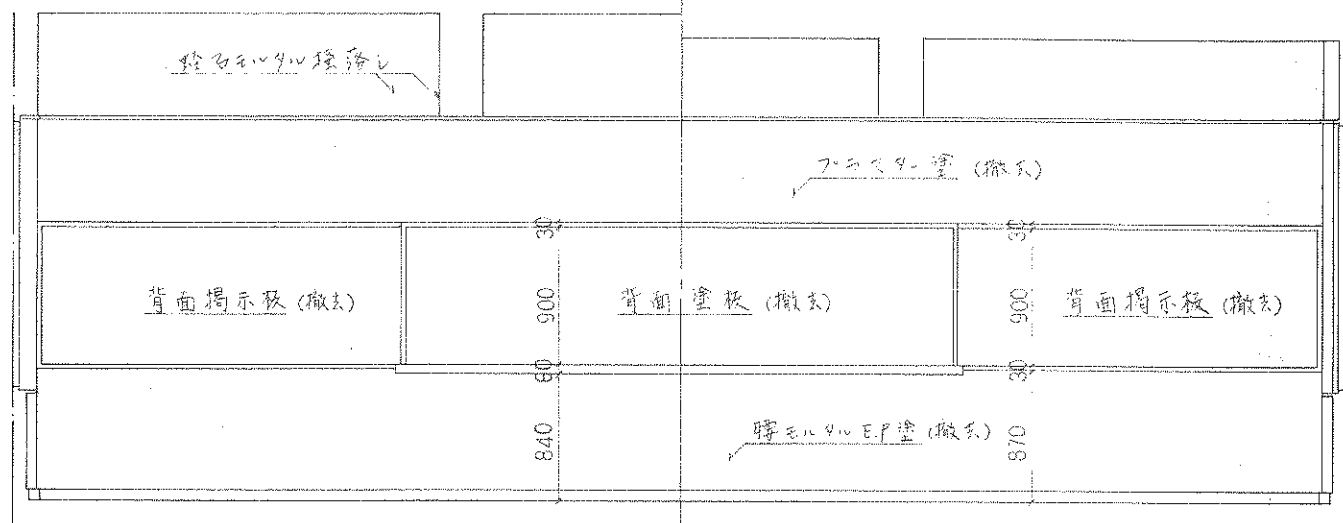

三 面

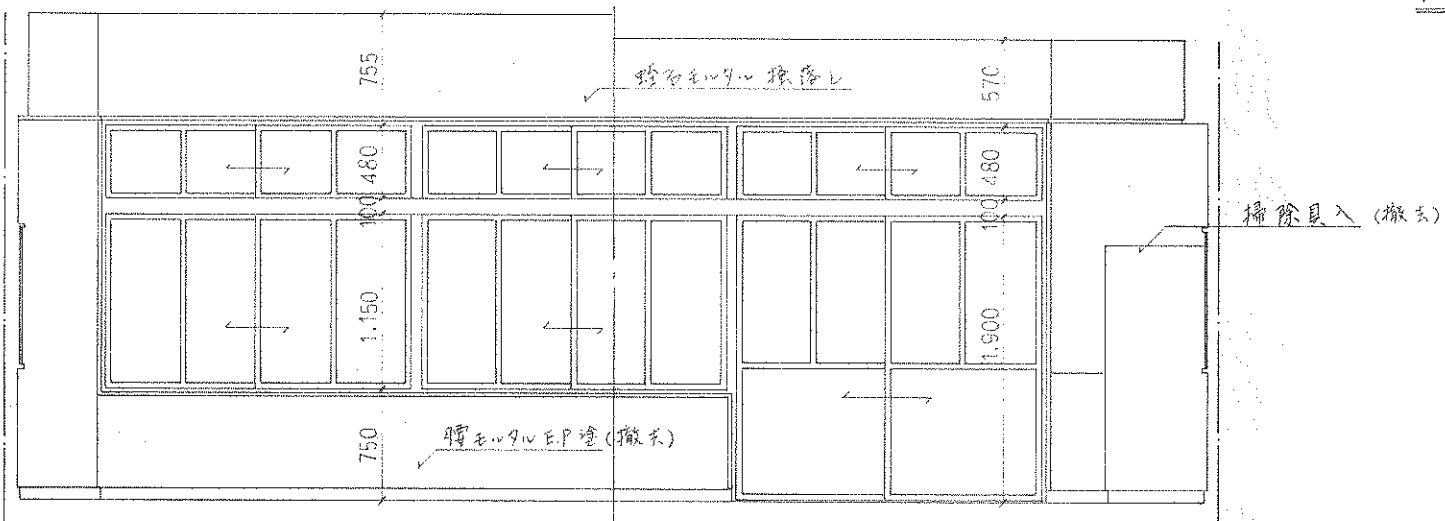

四 面

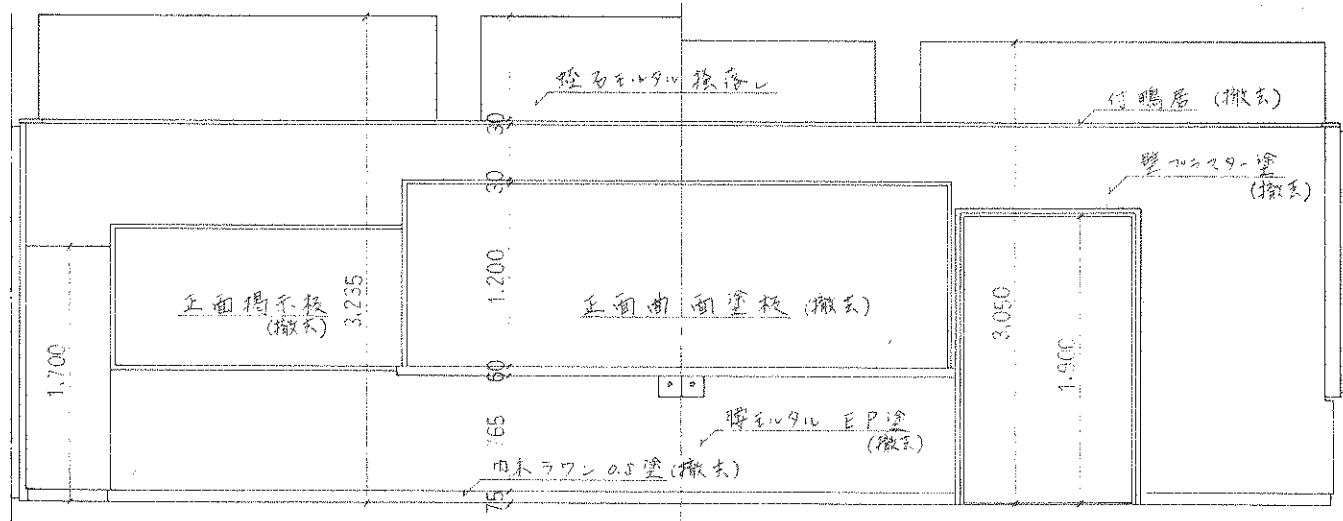


1 F ← 2 F


改修前

改修後


一 面

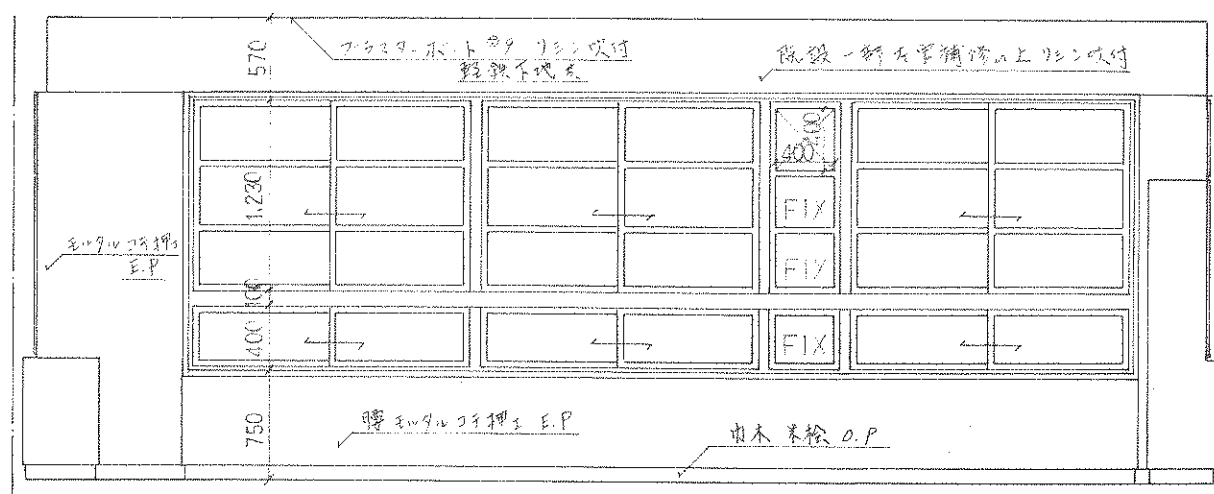


二 面

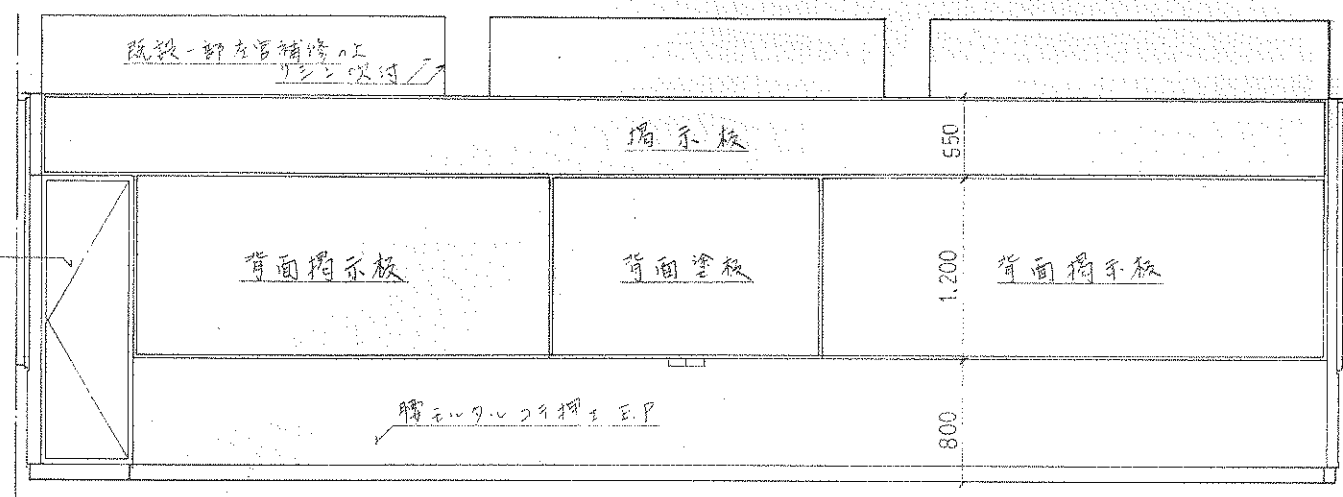

三 面

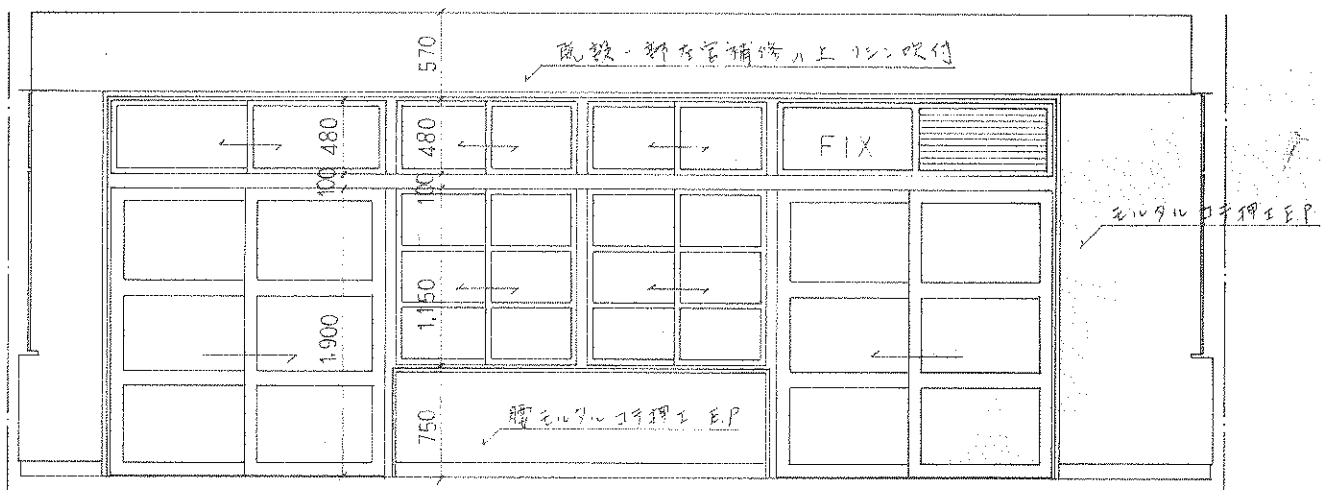

四 面

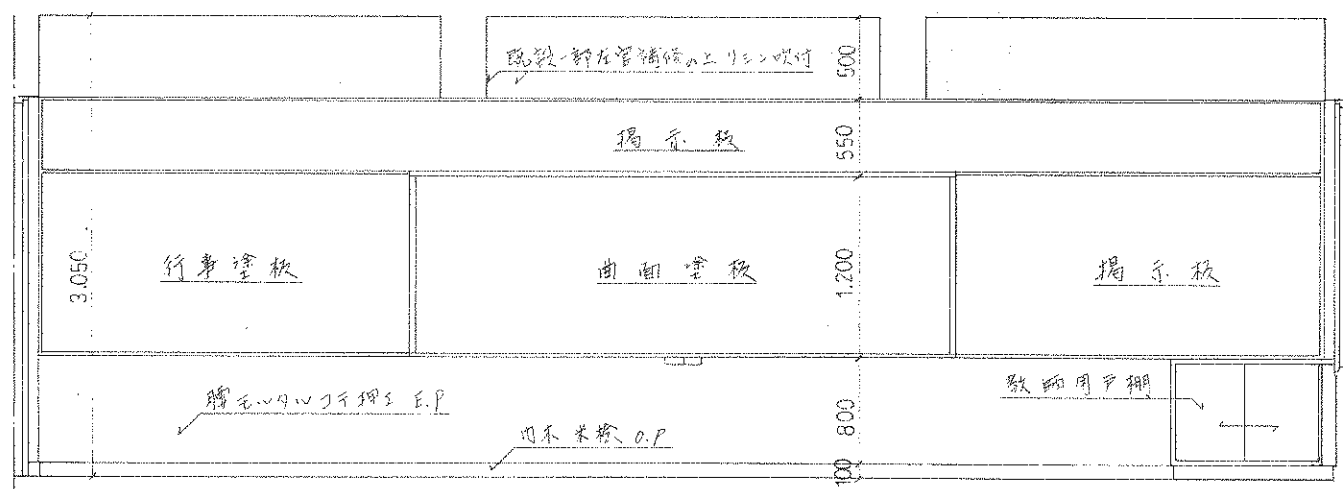

名称	市立第二中学校大規模改修工事(建築士体工事)		
図面番号	展開図(2階建)	縮尺	1:50
図面枚数	62.6	番 号	11
設計	設計	監理	監理
大阪府寝屋川市教育委員会管理課 施設整備課			