


### 【第三中学校】

対象教室	天井	備考	天井伏図	平面図	建具配置図	建具表	仕上表	平面詳細図	矩計図
2年1組	有孔プラスターボードEP(軽天下地)端部無孔プラスターボード	20棟 S53建築	あり	あり	あり	あり	あり	あり	あり
2年2組	有孔プラスターボードEP(軽天下地)端部無孔プラスターボード								
支援C	有孔プラスターボードEP(軽天下地)端部無孔プラスターボード								
支援D	木毛板の上EP	1棟 S36建築	なし	なし	なし	なし	なし	なし	なし
1年1組	木毛板の上EP								
1年2組	木毛板の上EP								
2年3組	木毛板の上EP	25棟 S37建築	なし	あり	なし	なし	なし	なし	あり
2年4組	木毛板の上EP								
3年4組	化粧PB(軽天下地)	8-1棟 S43建築	あり	あり	あり	なし	あり	あり	あり
3年5組	化粧PB(軽天下地)								
3年3組	化粧PB(軽天下地)	8-2棟 S44建築	あり	あり	あり		あり	あり	あり

3年4組		8-1-2棟 耐震	あり	あり	あり	あり	あり
3年5組							
3年3組							

2年1組		1・25棟 外壁及び屋上防水等			あり	あり			
2年2組									

支援D		1棟 S61大規模	なし	あり	あり	なし	あり	あり
1年1組								
1年2組								
2年3組								
2年4組		25棟 S61大規模						