



1 階 平 面 図

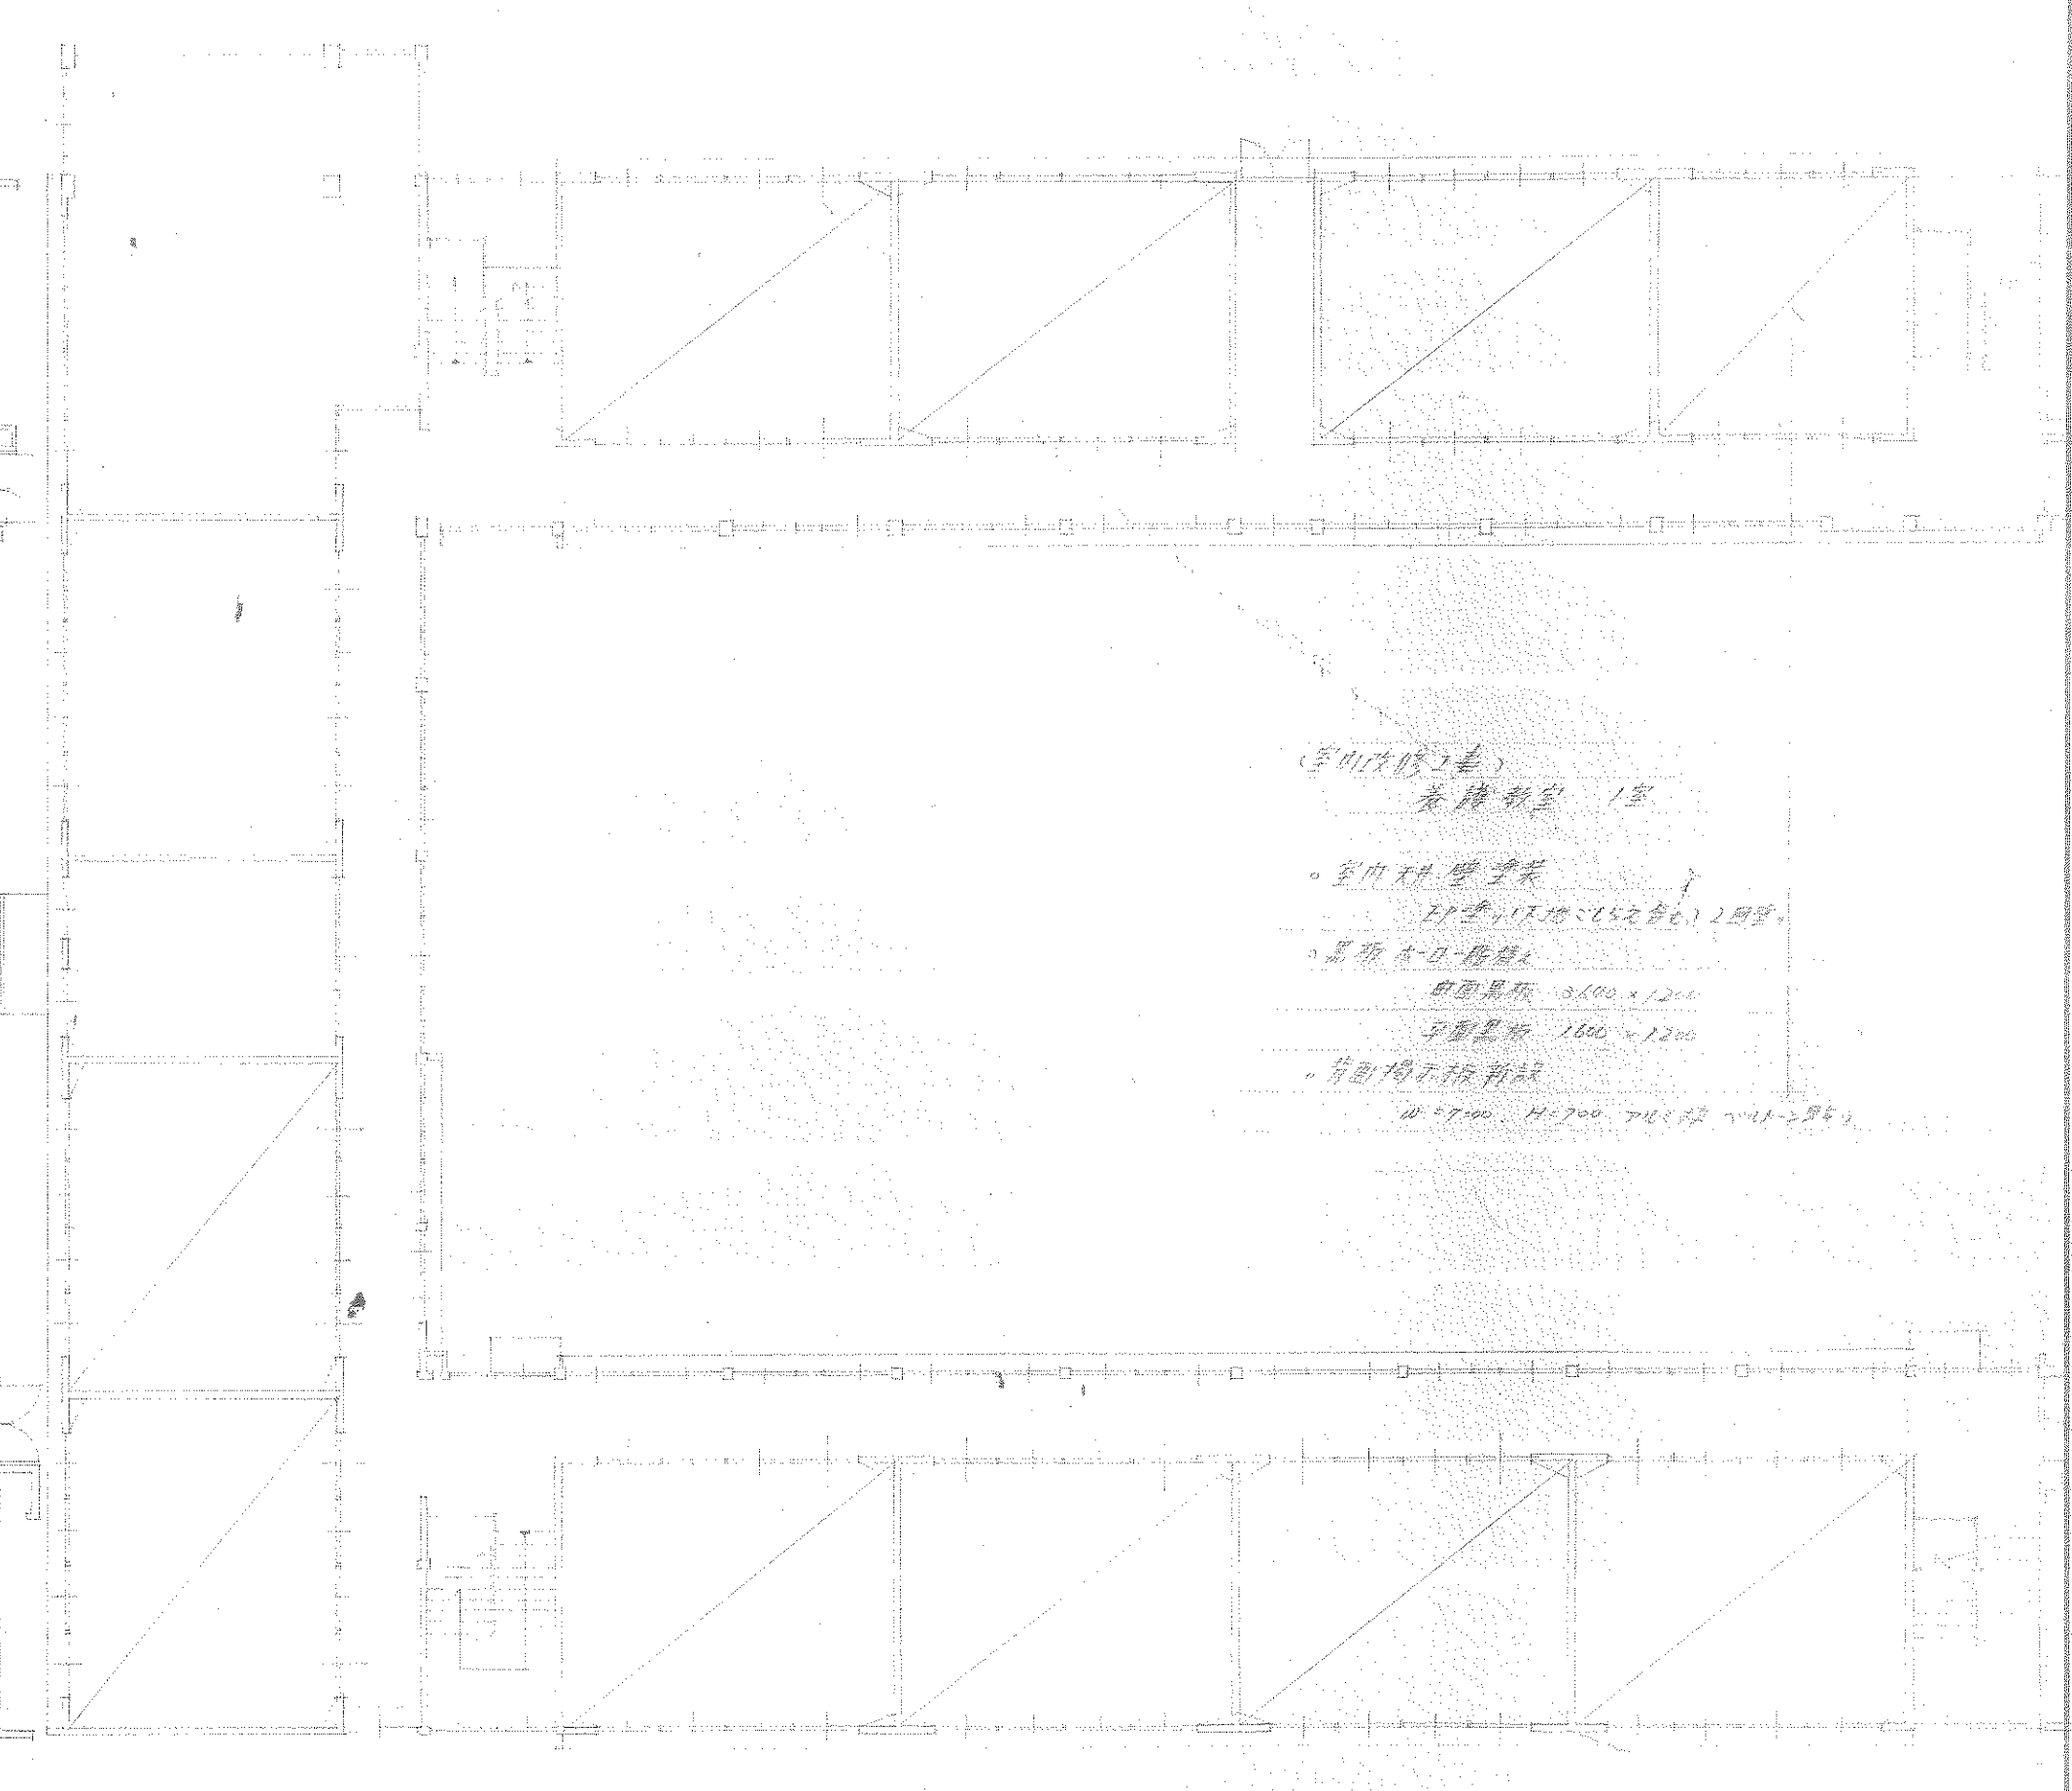

2 階 平 面 図

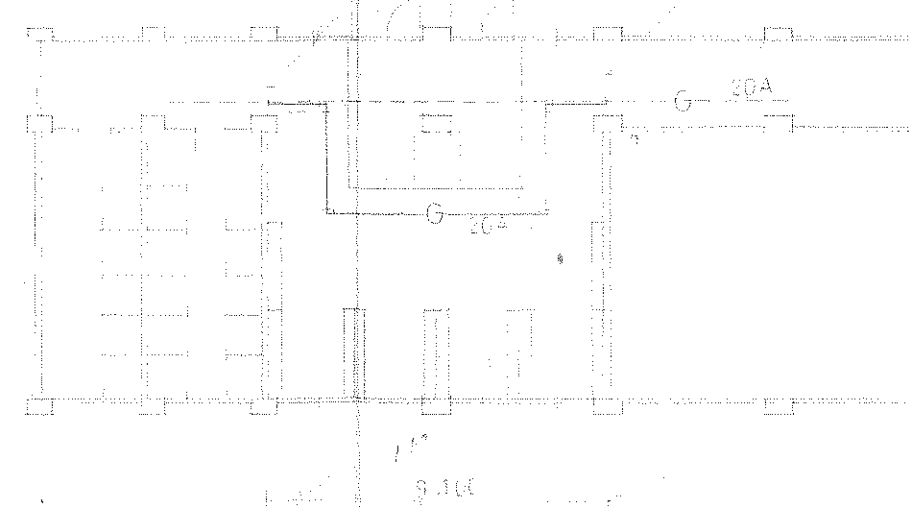

名 称	市立第二中学校大規模改修工事			
図面名称	1・2 階平面図	縮 尺	1:200	
設計年月日	1961.8	番 号	1520	
課長	〔印〕	課長代理		係長
				〔印〕
大阪府東屋川市教育委員会管理部 施設管理課				