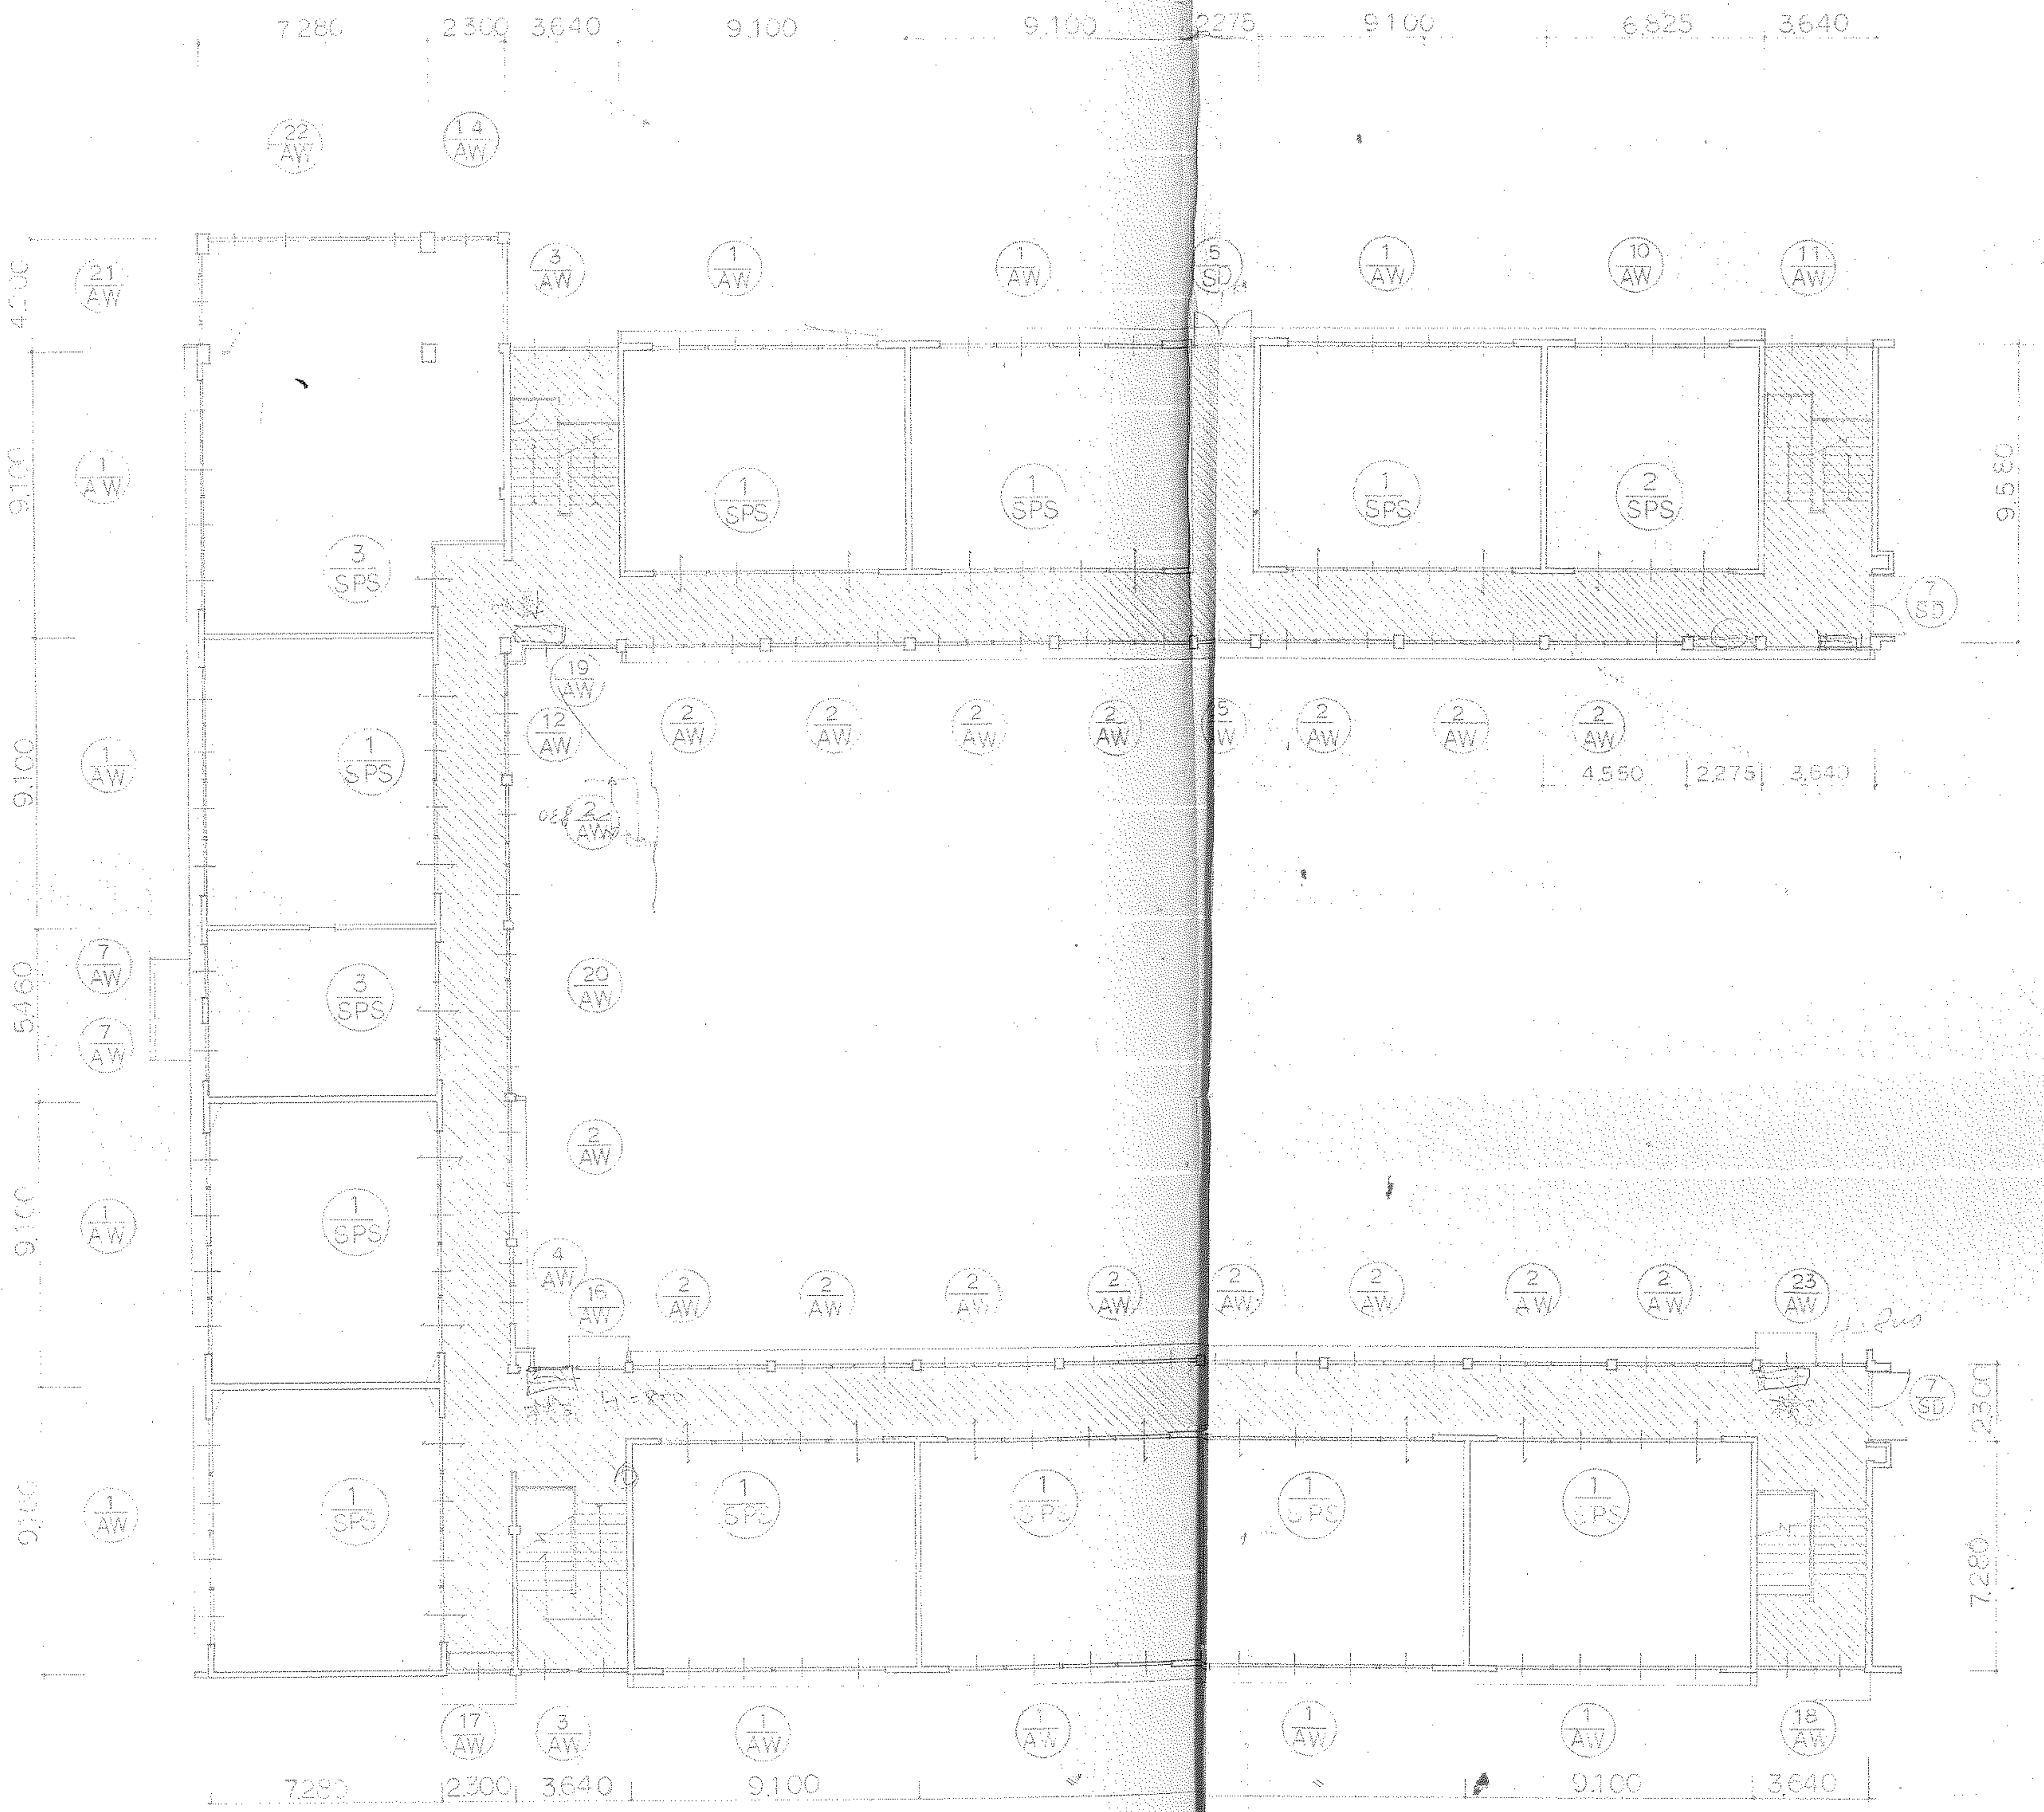
7,280
2,300
3,640
9,100
9,100
2,275
9,100
6,825
3,640
22 AW
14 AW
21 AW
3 AW
1 AW
5 SD
10 AW
11 AW
4,550
9,100
9,100
5,460
9,100
9,100
9,550
2,300
7,280
1 SPS
2 SPS
3 SPS
7 SD
19 AW
12 AW
2 AW
20 AW
7 AW
4 AW
16 AW
23 AW
17 AW
18 AW
4,550
2,275
3,640

2 F 平 面 S: 1/200

名 称	市立第三中学校大規模改修工事		
図面名称	2階平面図	縮 尺	1:200
設計年月日	56' 6	番 号	6
課長	課長補佐	係長	設計

大阪府寝屋川市教育委員会管理部 施設営繕課