記号・数量	① AW 19ヶ所	② AW 33ヶ所	③ AW 5ヶ所	④ AW 2ヶ所 ⑤ AW 1ヶ所
形状	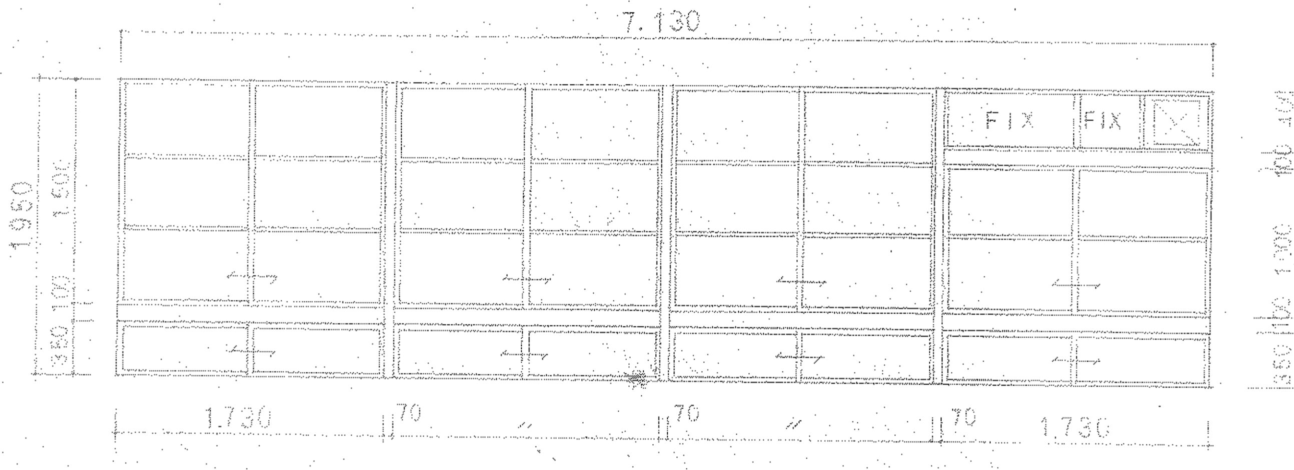 7.130 FIX 1.950 1.500 350 100 1.730 70 1.730	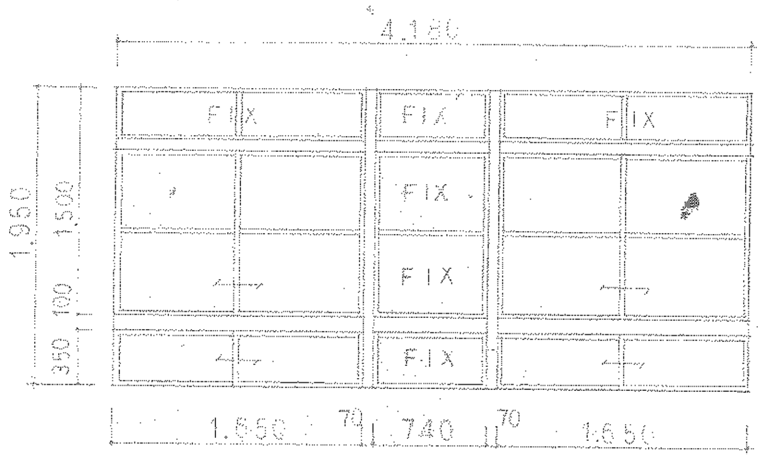 4.180 FIX 1.950 1.500 350 100 1.650 70 740 70 1.650	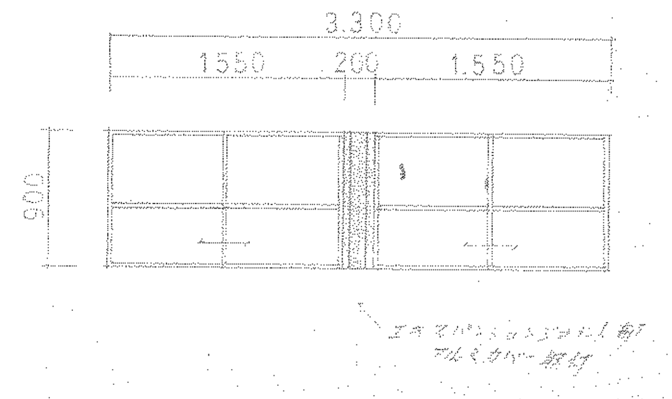 3.300 1.550 200 1.550 900 エキスパンションジョイント部 アルミカバー取付	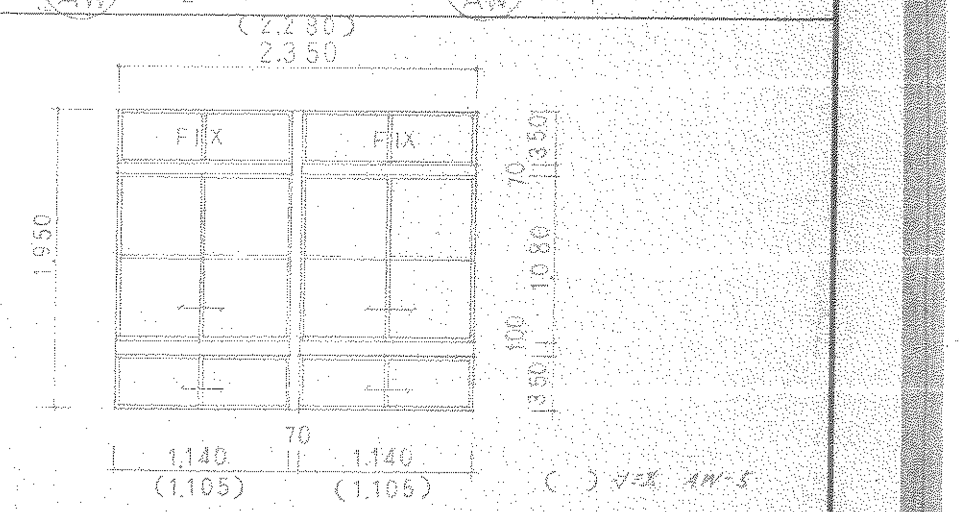 (2.280) 2.350 FIX 1.950 350 70 1.080 100 350 1.140 (1.105) 70 1.140 (1.105) ( )寸法 AW-5
場所	教室	廊下	倉庫 警備室	廊下
形式	2段4連引違い窓(取替えサッシ)	[illegible]付2連引違い窓(取替えサッシ)	2連引違い窓	3段2連引違い窓
寸法	1950 × 7130 (既設サッシ寸法)	1950 × 4180 (既設サッシ寸法)	900 × 3300	1950 × 2350　1950 × 2280
硝子	3㎜トーメイ	3㎜ トーメイ	3㎜ トーメイ　1階 2ヶ所 型板ガラス 4㎜	3㎜ トーメイ
備考	換気扇用開口 300φ アルミ製パネル t3			

記号・数量	⑥ AW 1ヶ所	⑦ AW 5ヶ所 ㉗ AW 2ヶ所	⑧ AW 1ヶ所 ㉑ AW 1ヶ所	⑨ AW 1ヶ所 ㉒ AW 1ヶ所	⑩ AW 2ヶ所
形状	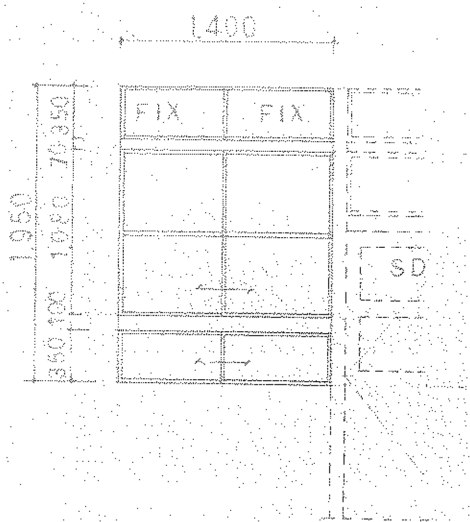 1.400 FIX SD 1.950 1.080 70 350 100 350	AW-27については、アルミ製[illegible]及び[illegible]付 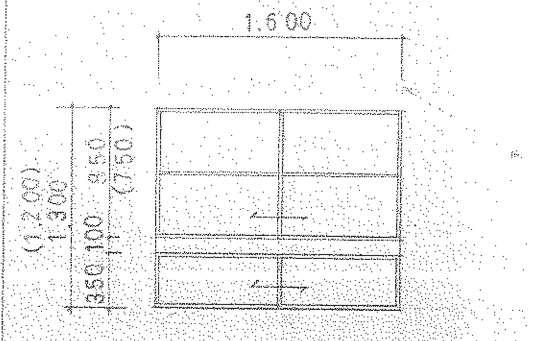 1.600 (1.200) 1.300 950 (750) 350 100	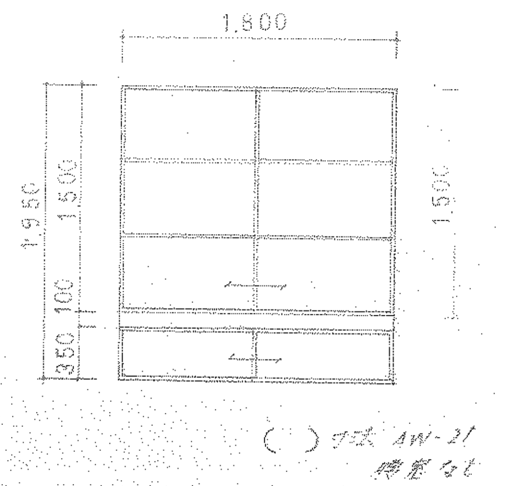 1.800 1.950 1.500 (1.500) 350 100 ( )寸法 AW-21 障子なし	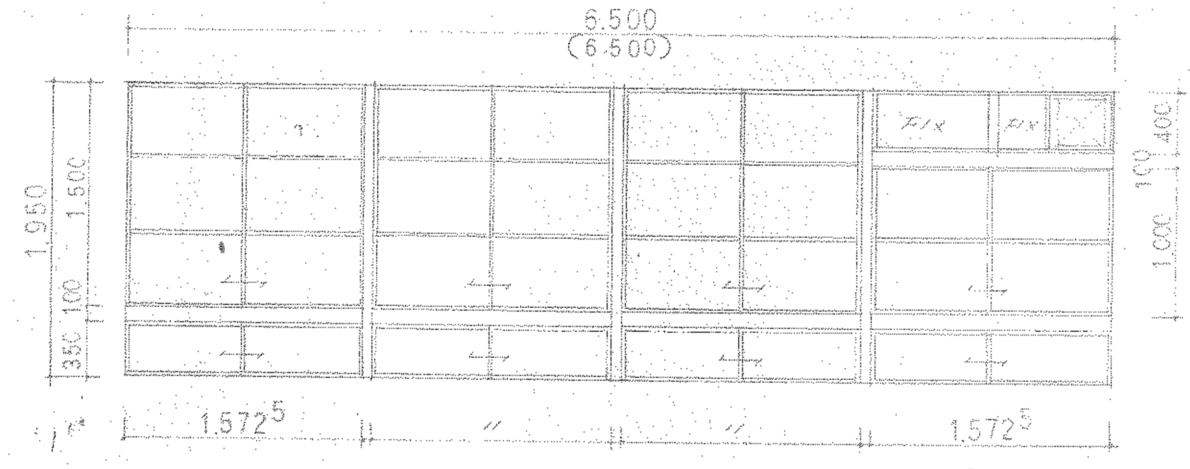 6.500 (6.500) FIX 1.950 1.500 350 100 400 1.500 (1.500) 1.572⁵ ( )寸法 AW-22 障子なし	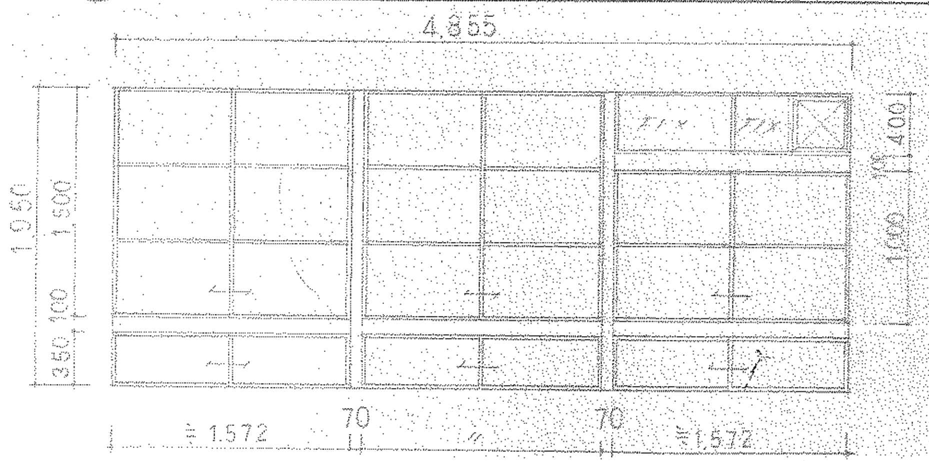 4.855 FIX 1.950 1.500 350 100 400 1.000 ≒1.572 70
場所	廊下	更衣室　便所	教室	教室	保健室・資料室
形式	3段引違い窓	2段引違い窓	2段引違い窓　引違い窓	2段4連引違い窓　4連引違い窓	2段3連引違い窓
寸法	1950 × 1400	1300 × 1600　1200 × 1600	1950 × 1800　1500 × 1800	1950 × 6500　1500 × 6500	1950 × 4855
硝子	3㎜ トーメイ	3㎜トーメイ・型板(便所 1階3ヶ所)型板 4㎜	プレートワイヤー φ6.8㎜	プレートワイヤー φ6.8	トーメイ 3㎜
備考	スチール出入口接続			換気扇用開口 300φ アルミ製パネル t3	換気扇用開口 300φ アルミ製パネル t3

記号・数量	⑪ AW 3ヶ所	⑫ AW 2ヶ所 ㉓ AW 1ヶ所	⑬ AW 2ヶ所 内1ヶ所は左右反転	⑭ AW 1ヶ所	⑮ AW 1ヶ所	⑯ AW 1ヶ所
形状	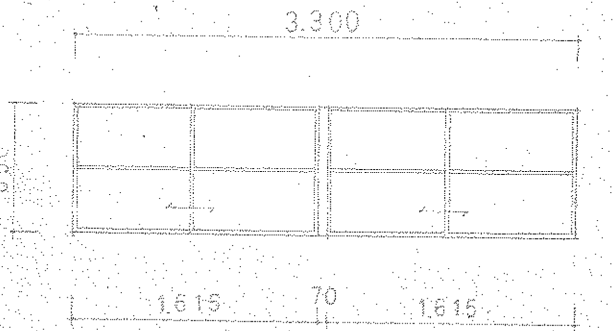 3.300 850 1.615 70 1.615	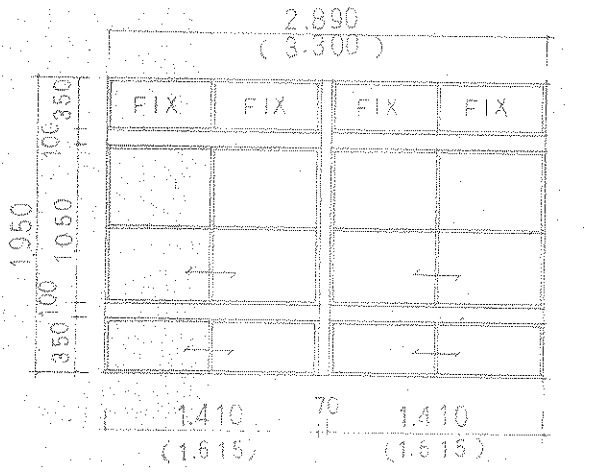 2.890 (3.300) FIX 350 100 1.950 1.050 100 350 1.410 (1.615) 70 1.410 (1.615) ( )寸法 AW-23	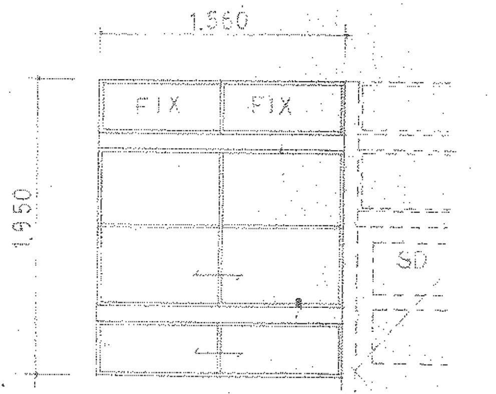 1.560 FIX 1.950 SD	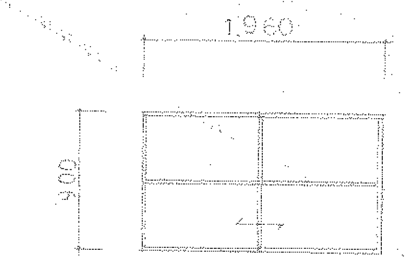	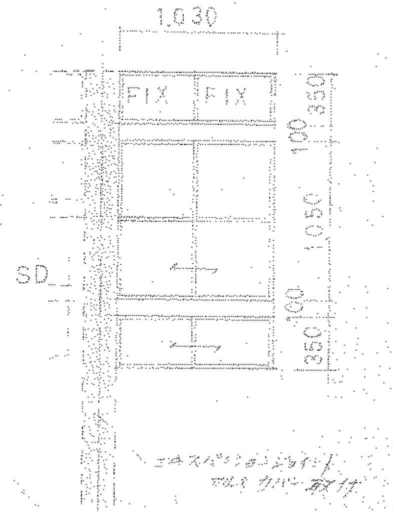 1.030 FIX SD 350 100 1.050 100 350 エキスパンションジョイント アルミカバー取付	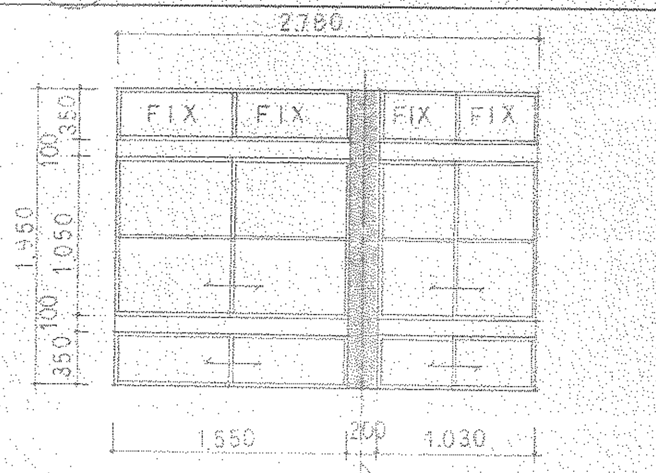 2.780 FIX 350 100 1.950 1.050 100 350 1.550 200 1.030 エキスパンションジョイント部 アルミカバー取付
場所	階段室	廊下	廊下	事務室	廊下	廊下
形式	2連引違い窓	3段2連引違い窓	3段引違い窓	引違い窓	3段引違い窓	3段2連引違い窓
寸法	850 × 3300	1950 × 2890　1950 × 3300	1950 × 1560	900 × 1600	1950 × 1030	1950 × 2780
硝子	3㎜トーメイ	3㎜トーメイ	3㎜ トーメイ	3㎜ トーメイ	3㎜トーメイ	3㎜ トーメイ
備考			スチール出入口接続		スチール出入口接続	

※ 建具はスチールサッシの取り替えとする。
※ 製作にあたっては、現場のすみを確認の上 施工図にまとめ、係員の承認を得ること。
※ FIX部分はシーリングガスケにて ガラスを固定する(ドアを含む)
※ AW-5・6・13・15はスチールドアとエキスパンションジョイントを接続する。
※ AW-27 以外は全て取替えサッシとする。

名称	市立第三中学校大規模改修工事		
図面名称	建具リスト 1	縮尺	1:50
設計年月日	S61.6	番号	16

課長　課長補佐　係員　設計

大阪府寝屋川市教育委員会[illegible]部 施設整備課