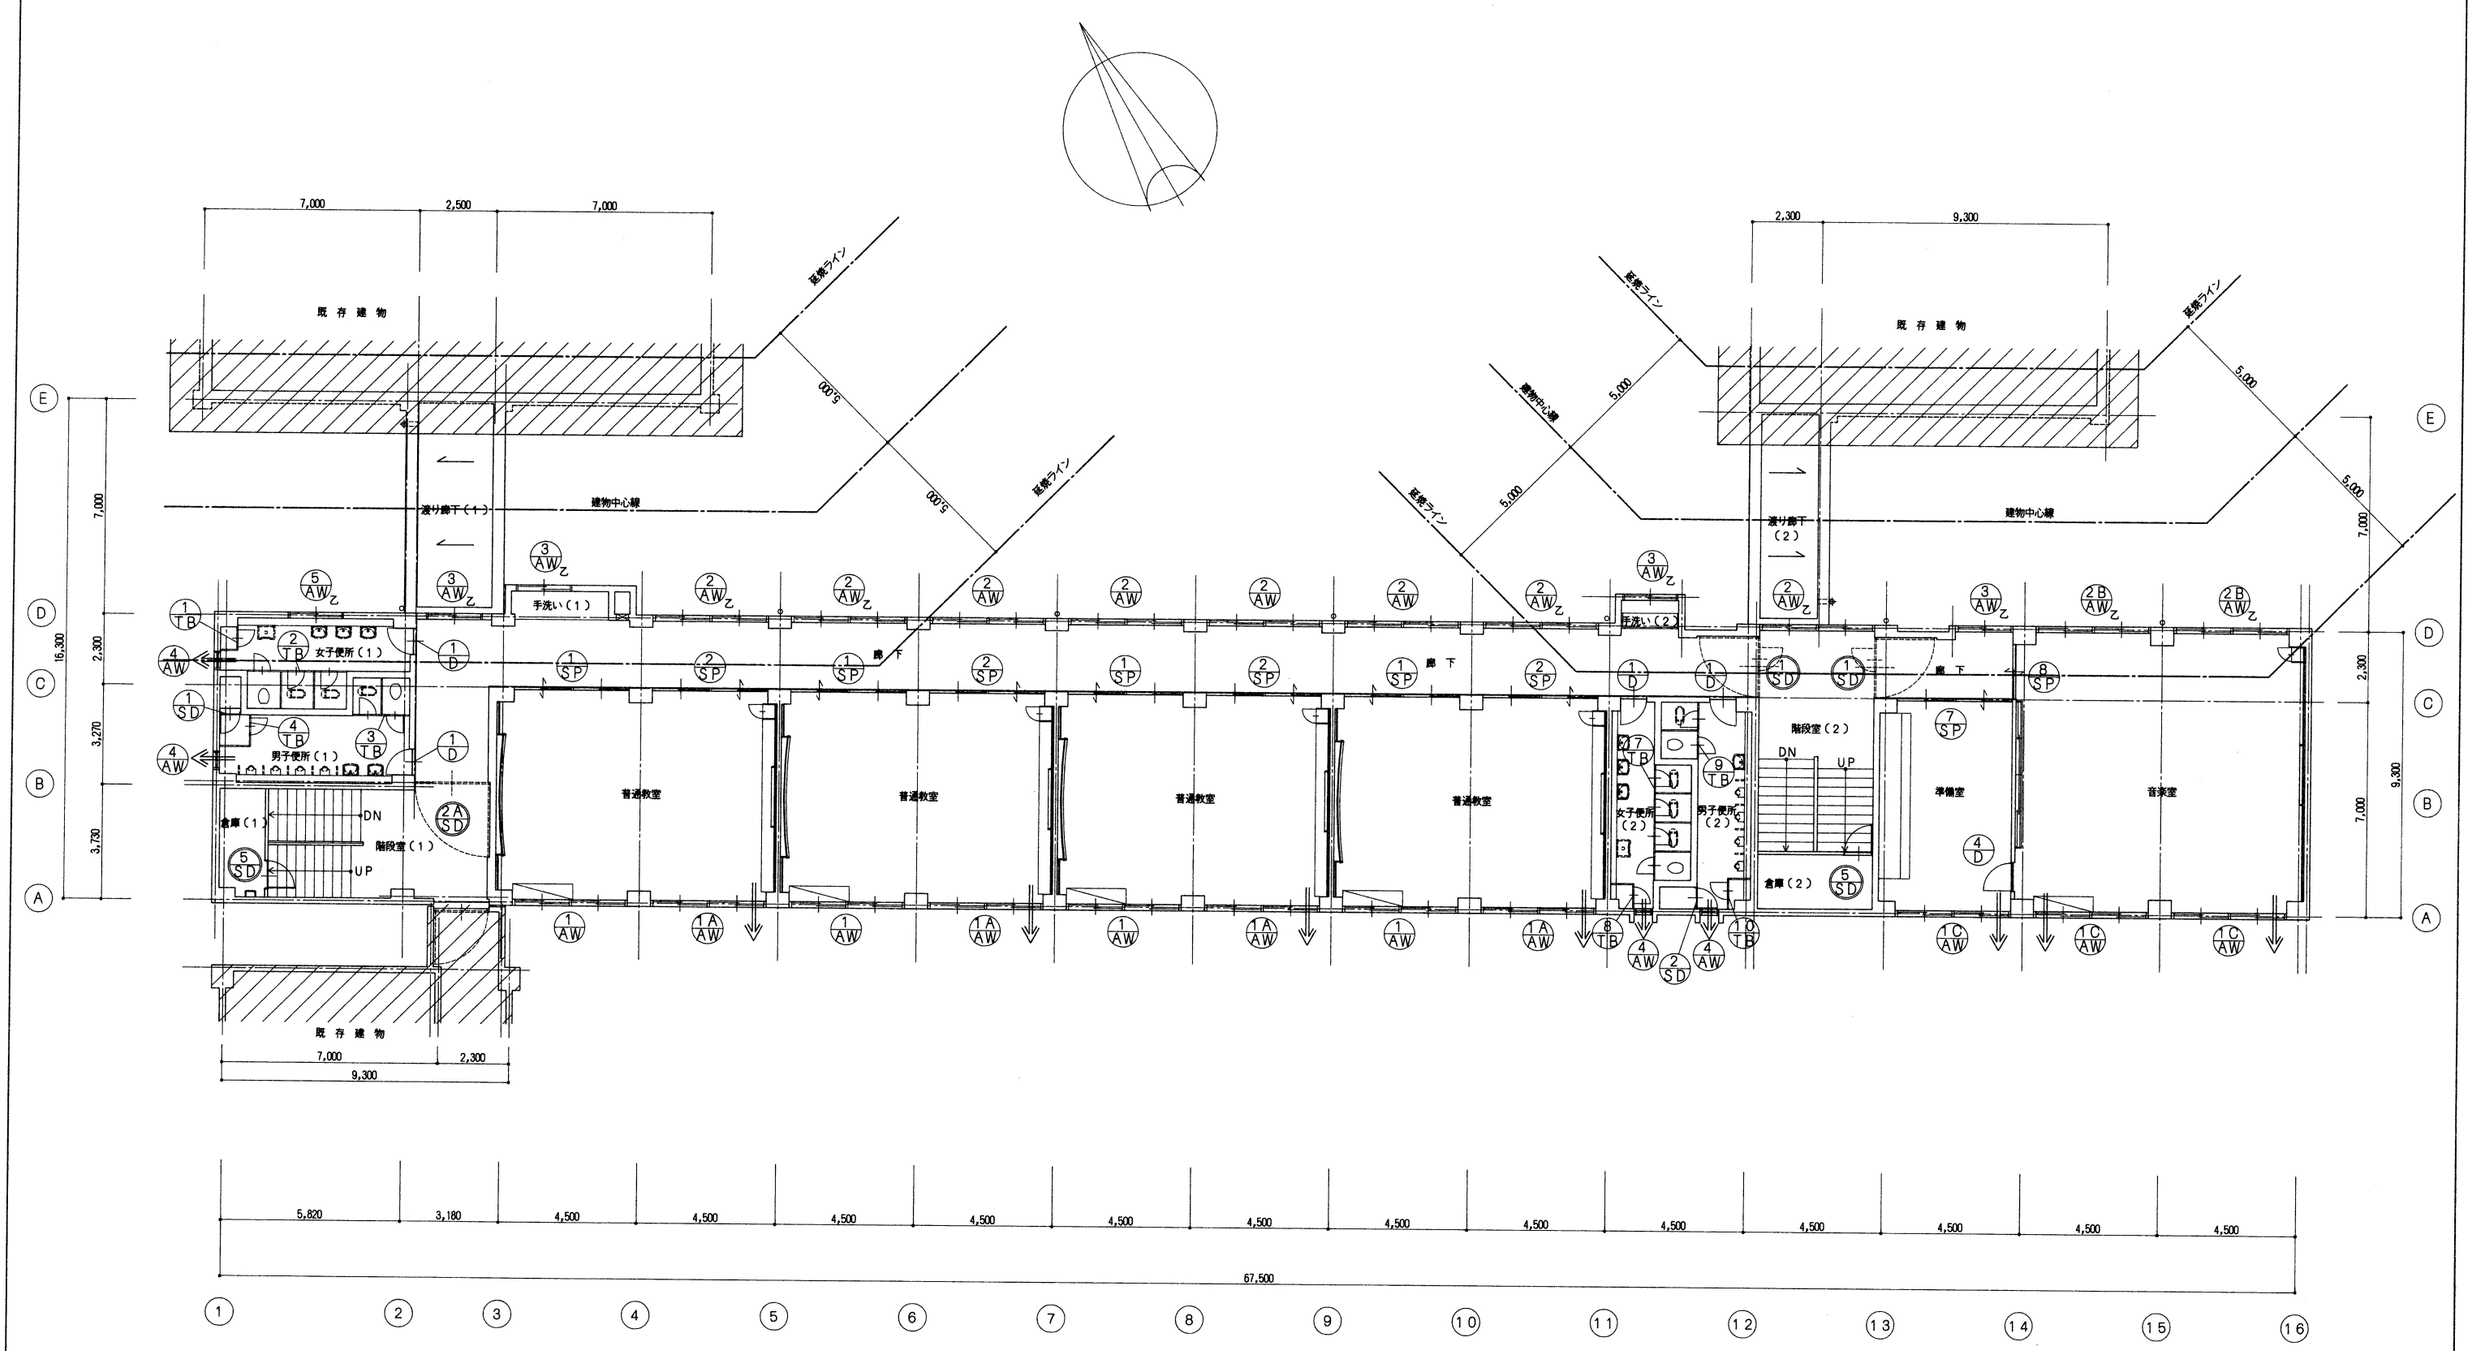

改造後３階建具伏図　1:100

凡　例

	改修及び新設建具を示す
	既存塗替建具を示す
	既存一部改修建具を示す
⟹	換気扇取付位置を示す

名　称	寝屋川市立第六中学校大規模改造工事（建築主体工事）				
図面名称	改造後３階建具伏図			縮　尺	1:100
設計年月日	H8．1			番　号	35
課長		課長代理		係長		設計	
大阪府寝屋川市教育員会管理部　施設営繕課					
（株）二葉設計事務所					