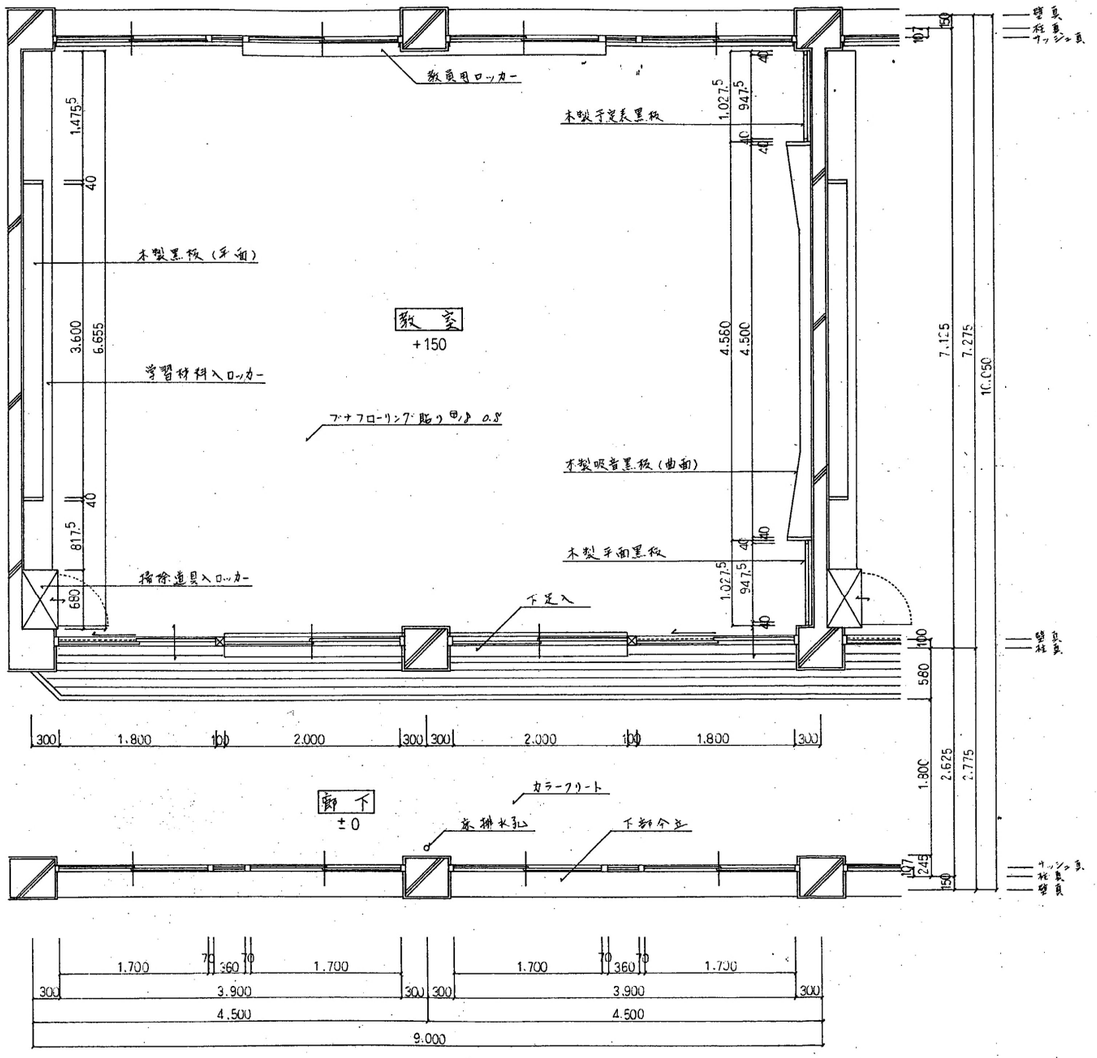

既設普通教室平面詳細図 1:50

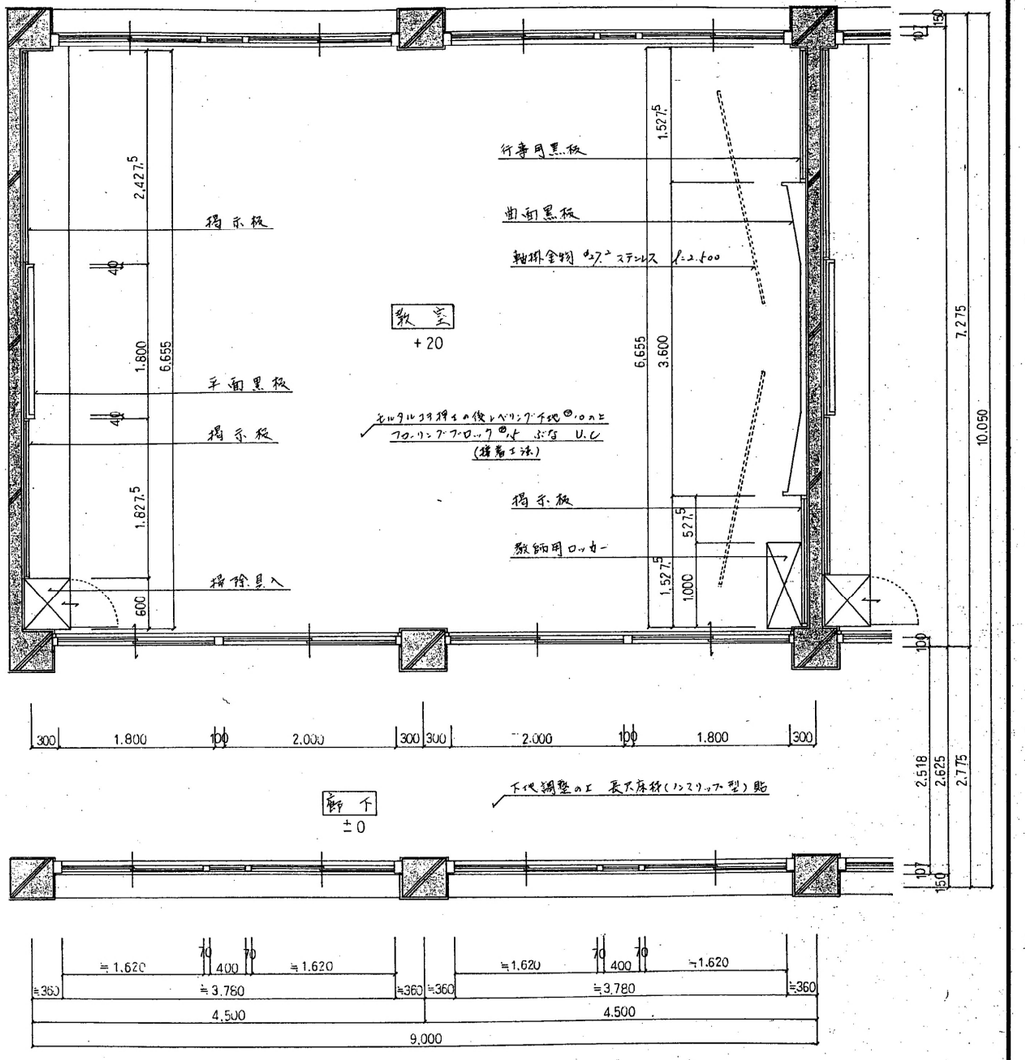

改修後普通教室平面詳細図 1:50

改修後普通教室仕上表

床	既存フローリング及び木地撤去	⟶	モルタル下地の上レベリング下地@10の上 フローリングブロックの上ぶな（搭着工法） U.C仕上
巾木	既存木製巾木撤去	⟶	木製巾木（木地） H=100 O.P
壁	既存モルタル・プラスター・黒板等の備品・敷居鴨居切撤去	⟶	モルタル下地の上 E.P（新備品・鋼製間仕切）
梁	既存プラスター撤去	⟶	モルタル下地の上 E.P
天井	既存天井処理	⟶	繊維鉱滓不燃ボードの上 プラスターボードの貼 E.P

既存壁・サッシ・仕上材 備品等の撤去後を示す。

名称	前多第七中学校大規模改造工事		
図面名称	教室棟(A) 改修普通教室平面詳細図	縮尺	1:50
設計年月日	1989.5	番号	12

課長 係長 設計

大阪府寝屋川市教育委員会管理部 施設営繕課