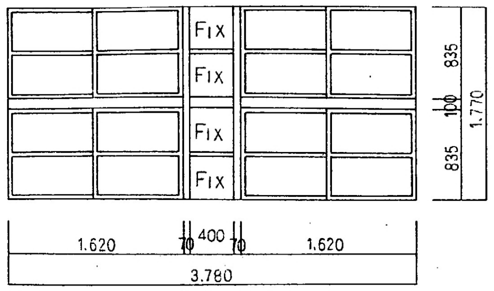
FIX
FIX
FIX
FIX
835
100
835
1.770
1.620
70
400
70
1.620
3.780

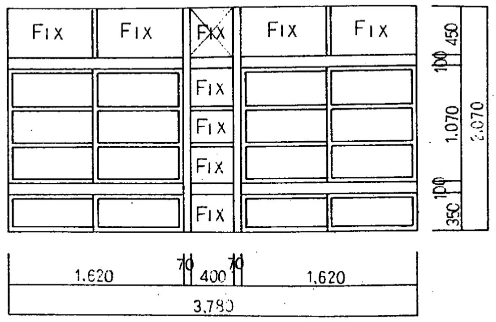
FIX
FIX
FIX
FIX
FIX
FIX
FIX
FIX
FIX
450
100
1.070
100
350
2.070
1.620
70
400
70
1.620
3.780

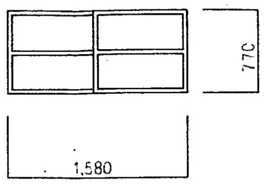

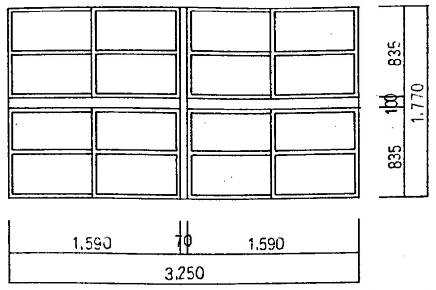
835
100
835
1.770
1.590
70
1.590
3.250

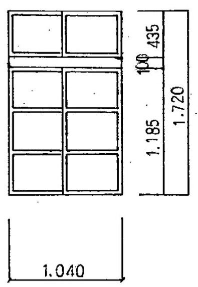
435
100
1.185
1.720
1.040

	1/AW 37ヶ所	2/AW 8ヶ所 2'/AW 8ヶ所	3/AW 3ヶ所	4/AW 3ヶ所	5/AW 1ヶ所
場所	廊下	教室	階段室	廊下	下足室B
形状	はめ殺し付2連2段引違い窓	はめ殺し付2連2段引違い窓	引違い窓	2段2連引違い窓	2段引違い窓
寸法	1.770 × 3.780	2.070 × 3.780	770 × 1.580	1.770 × 3.250	1.720 × 1.040
硝子	3 m/m トーメイ	3 m/m トーメイ	3 m/m トーメイ	3 m/m トーメイ	6.8 ラフワイヤー
備考		AW-2'にはアルミ製パネル3 m/m 取付の事（換気扇用）			

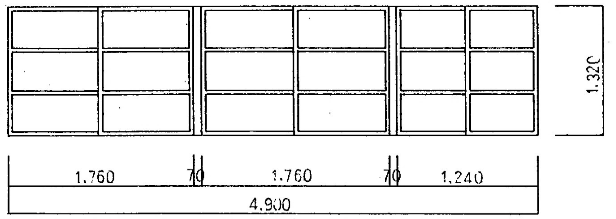
1.320
1.760
70
1.760
70
1.240
4.900

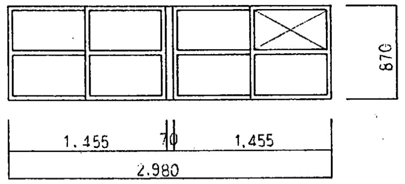
870
1.455
70
1.455
2.980

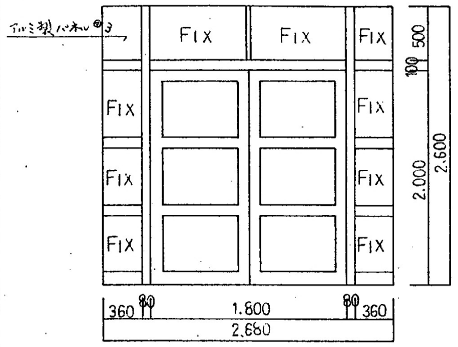
アルミ製パネル⑦3
FIX
FIX
FIX
FIX
FIX
FIX
FIX
FIX
FIX
500
100
2.000
2.600
360
80
1.800
80
360
2.680

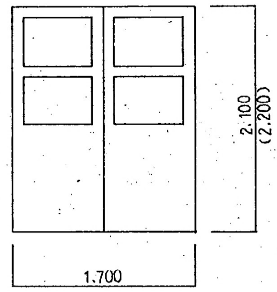
2.100
(2.200)
1.700

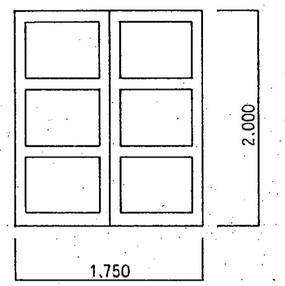

	6/AW 1ヶ所	7/AW 1ヶ所 7'/AW 1ヶ所	1/SD 1ヶ所	2/SD 4ヶ所 2'/SD 1ヶ所	3/SD 1ヶ所
場所	渡り廊下	下足室C	下足室B	廊下	下足室C
形状	3連引違い窓	2連引違い窓	はめ殺し付両開き戸	両開き戸	両開き戸
寸法	1.320 × 4.900	870 × 2.980	2.600 × 2.680	2.100 × 1.700 （SD-2'はH=2.200）	2.000 × 1.750
硝子	6.8 プレートワイヤー	3 m/m トーメイ	ポリカーボネート型板5 m/m（扉・はめ殺し下部），3 m/m トーメイ（ランマ）	6.8 プレートワイヤー	ポリカーボネート型板5 m/m
備考		AW-7は一部アルミ製パネル3 m/m 取付	シリンダー錠・フランス落し・フロアヒンジ・戸当り（舟底型）・ドアハンドル（ユニオン T-545 程度 両面）	シリンダー錠（握玉付）・ピボットヒンジ・フランス落し・ドアチェック・戸当り	シリンダー錠・フランス落し・フロアヒンジ・戸当り（舟底型）・ドアハンドル（ユニオン T-545 程度 両面）

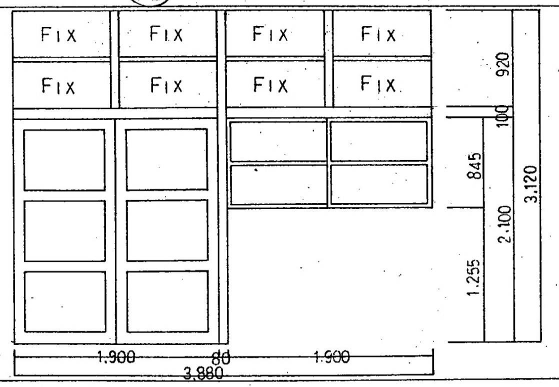
FIX
FIX
FIX
FIX
FIX
FIX
FIX
FIX
920
100
845
1.255
2.100
3.120
1.900
80
1.900
3.880

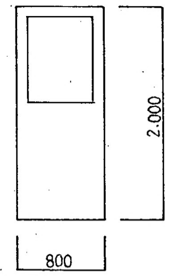

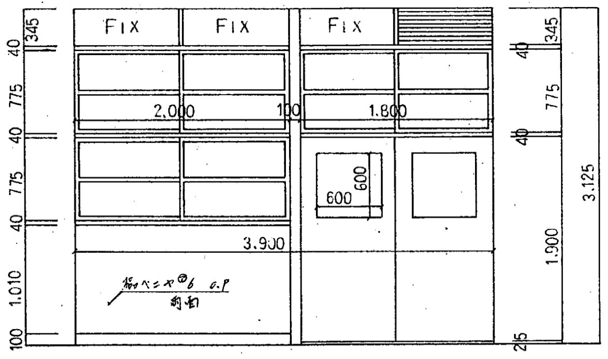
FIX
FIX
FIX
345
775
40
775
40
1.010
100
2.000
100
1.800
3.900
600
600
シナベニヤ⑦6 O.P
両面
3.125
345
775
40
1.900
25

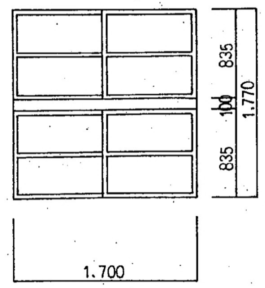
835
100
835
1.770
1.700

	4/SD 1ヶ所 4'/SD 1ヶ所	5/SD 1ヶ所	1/SPS 8ヶ所 2/SPS 8ヶ所	8/AW 1ヶ所
場所	下足室A （SD-4'は反転）	下足室横倉庫	普通教室棟（A）教室間仕切 （SPS-2は反転）	廊下
形状	引違い窓付両開き戸（窓部分はアルミ製とする）	片開き戸	はめ殺し付2連2段引違い戸	2段引違い窓
寸法	3.120 × 3.880	2.000 × 800	3.125 × 3.900	1.770 × 1.700
硝子	ポリカーボネート型板5 m/m（扉），3 m/m トーメイ（窓・ランマ）	6.8 ラフワイヤー	3 m/m トーメイ （引違い窓下一段・出入口片側は型板4 m/m）	3 m/m トーメイ
備考	シリンダー錠・フランス落し・フロアヒンジ・戸当り（舟底型）・ドアハンドル（ユニオン T-545 程度 両面）	シリンダー錠（握玉付）・丁番3枚吊・ドアチェック・戸当り	ランマガラリ付・錠付・SPS-1は室名札付	

※建具はAW-1.2.2'.3.5.6.7.7'はカバー工法とする。
※FIX部分は、シーリング材にてガラス（ポリカーボネート板）を固定の事。（ドアも含む）
※握玉はステンレス製とし、建具金物等は全て見本品提出の上、係員の承認を得る事。
※AWは全て額縁・面台付とする。
※マスターキーを製作し（3本）、既設のものとあわすこと。
※製作にあたっては、事前に現地において寸法を確認の上、施工図において係員の承認を得る事。

名称	市立第七中学校大規模改造工事		
図面名称	建具リスト	縮尺	1:50
設計年月日	1989.5	番号	25
課長		係長	設計

大阪府寝屋川市教育委員会管理部 施設営繕課