




1階 建具配置図 1:200

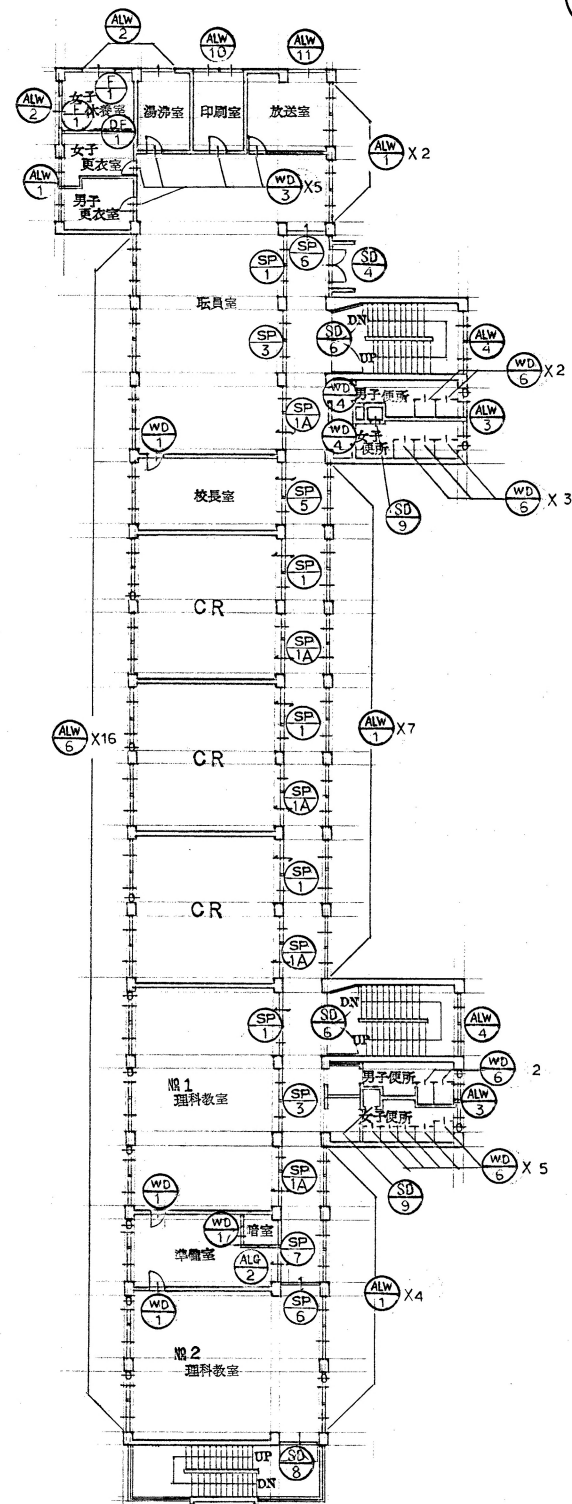

2階 建具配置図 1:200

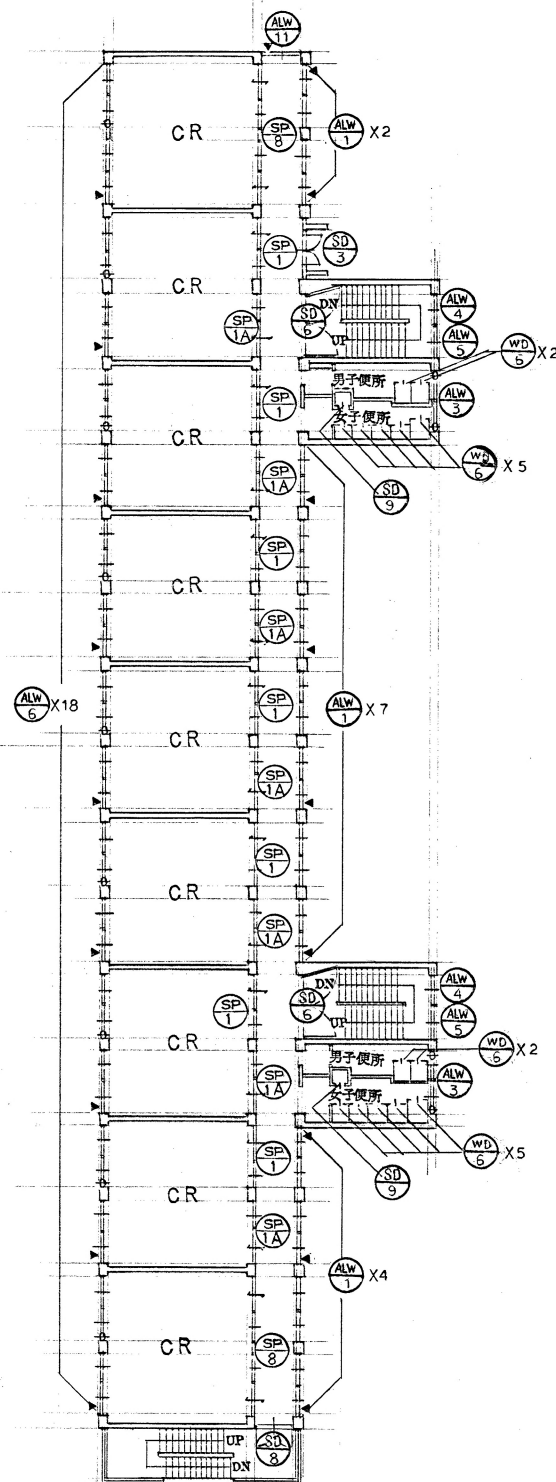

3階 建具配置図 1:200

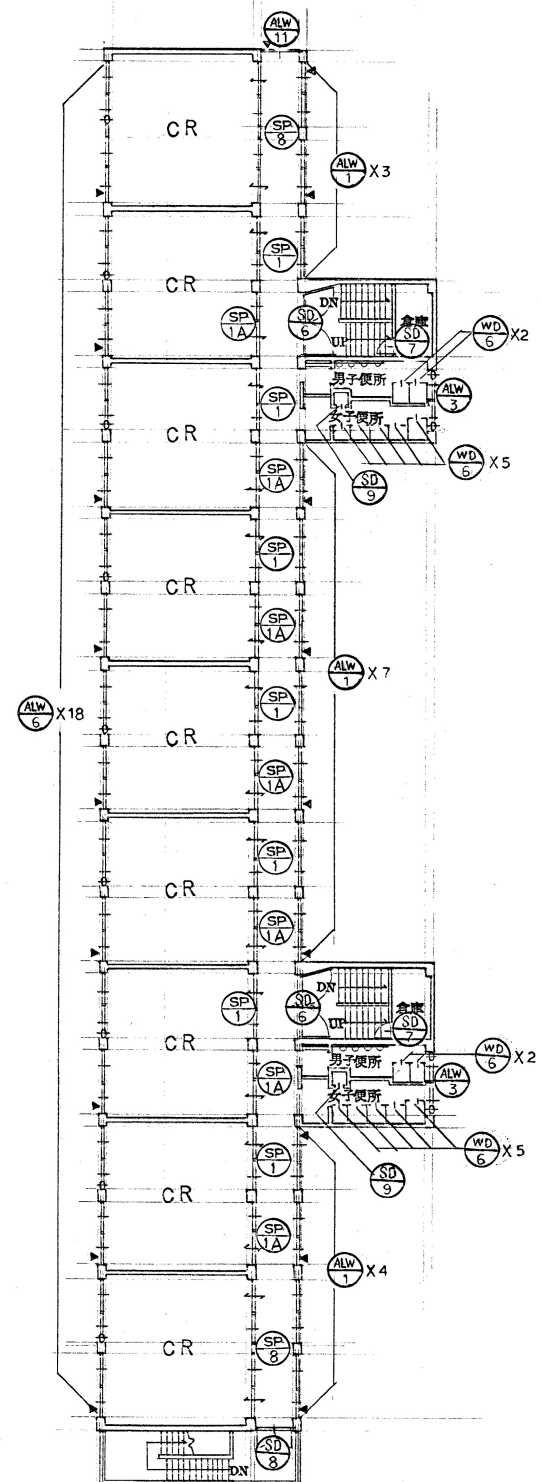

4階 建具配置図 1:200

註: SD/10 リストは建具表 No.2 参照のこと。

| 凡例 | |
|----|------------------------|
| ▲ | 出入口 |
| — | 模造品取付、7/21/15/18/21/24 |
| — | 7/10部 340部 |

| | | |
|------------------|--------------------|----------|
| 名称 | 仮称・寝屋川市立第10中学校新築工事 | 校舎棟 |
| 図面名称 | 建具配置図 | 昭和 年 月 |
| 縮尺 | 1:200 | 35 (枚の内) |
| 大阪府寝屋川市立第10中学校 | | 山 |
| 株式会社 日本プランニングボード | | 山 |