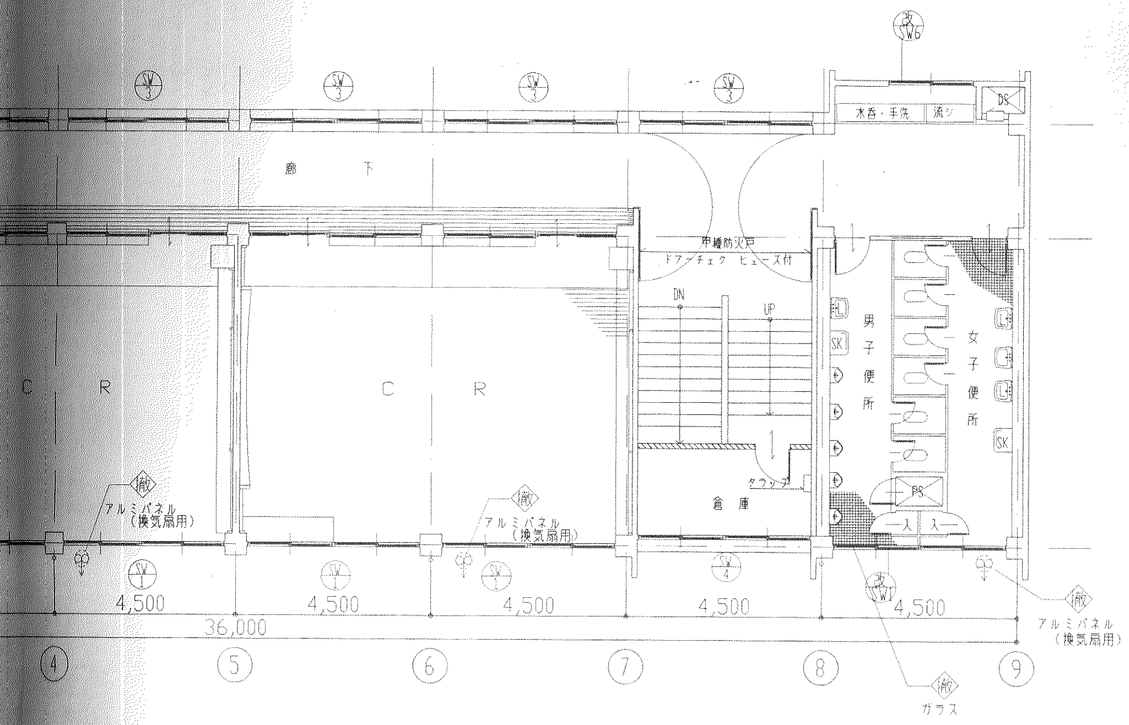

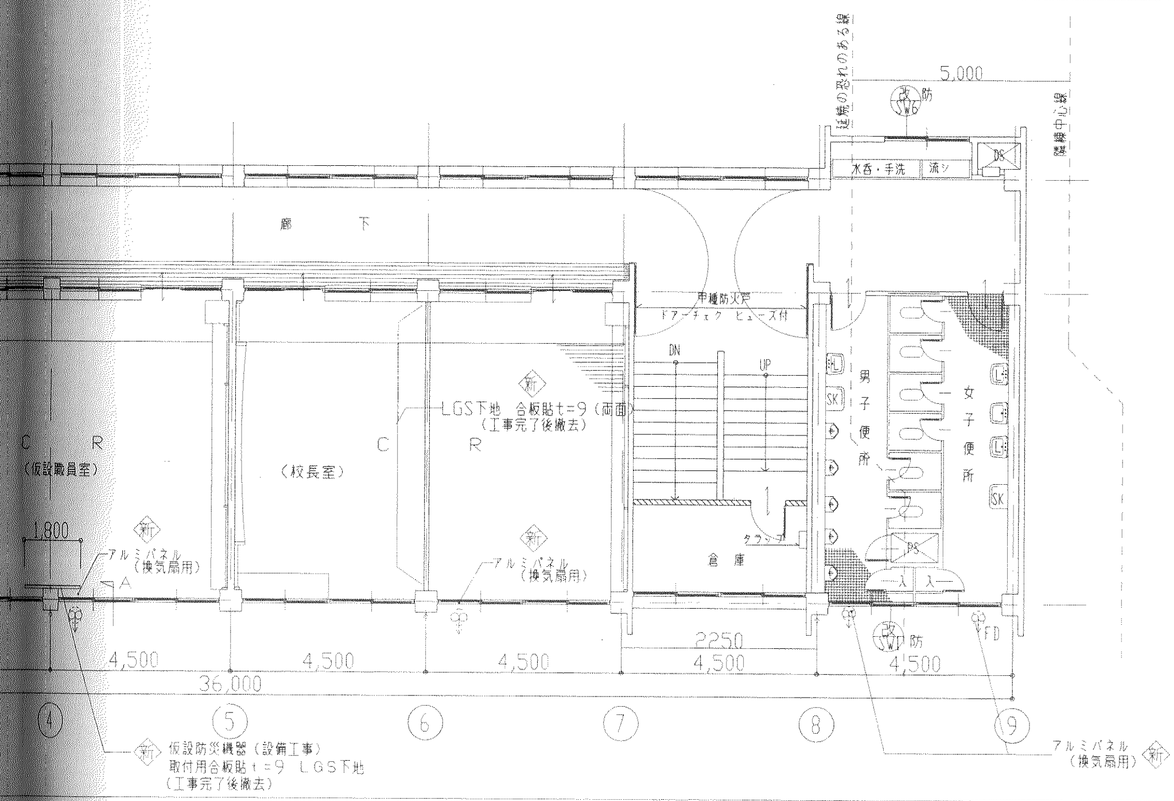

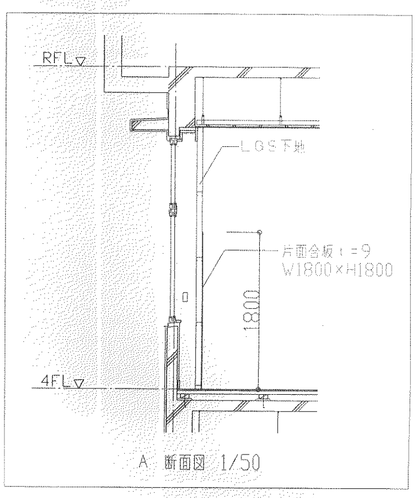

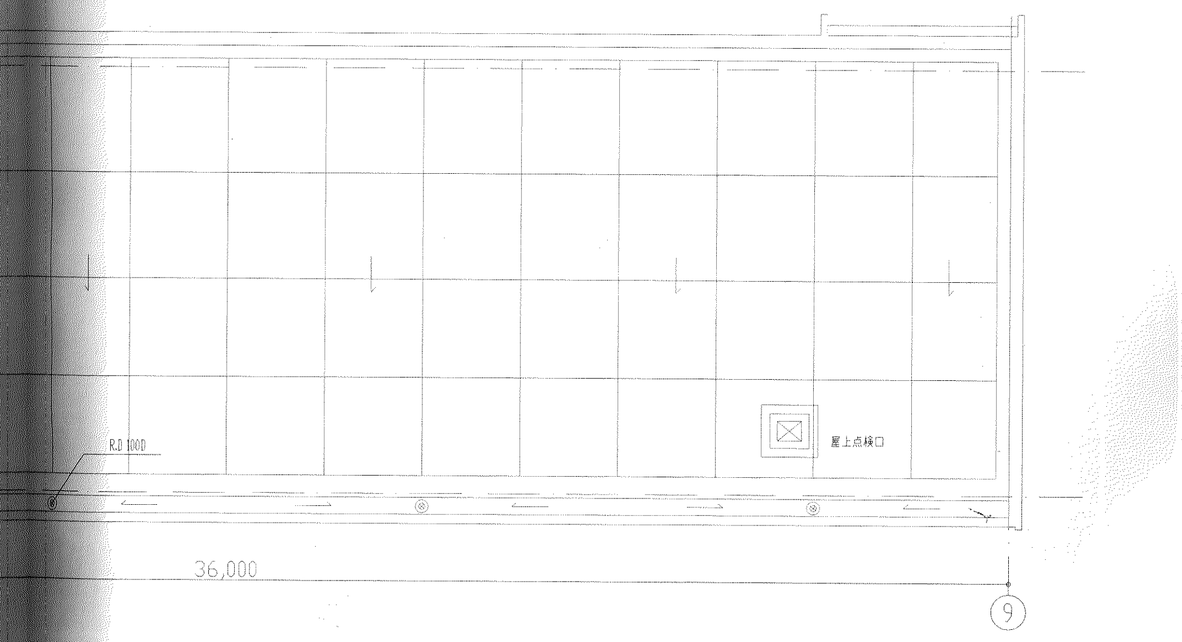

工事名	寝屋川市立第二中学校特別教室棟及び特別普通教室棟耐震補強工事
図面名称	寝屋川市立第二中学校22-1,2棟　4階平面図・屋根伏図（現況・撤去、改修後）
縮尺	1/ 100 ・ 1/ ・ 1/
製図	平成 23 年 1 月
図面番号	A-09 (17の内)
課長	課長 / 課長代理
係長	係長
係長	担当

寝屋川市まち政策部建築営繕課