



3階天井伏図（現況・撤去） 1/200

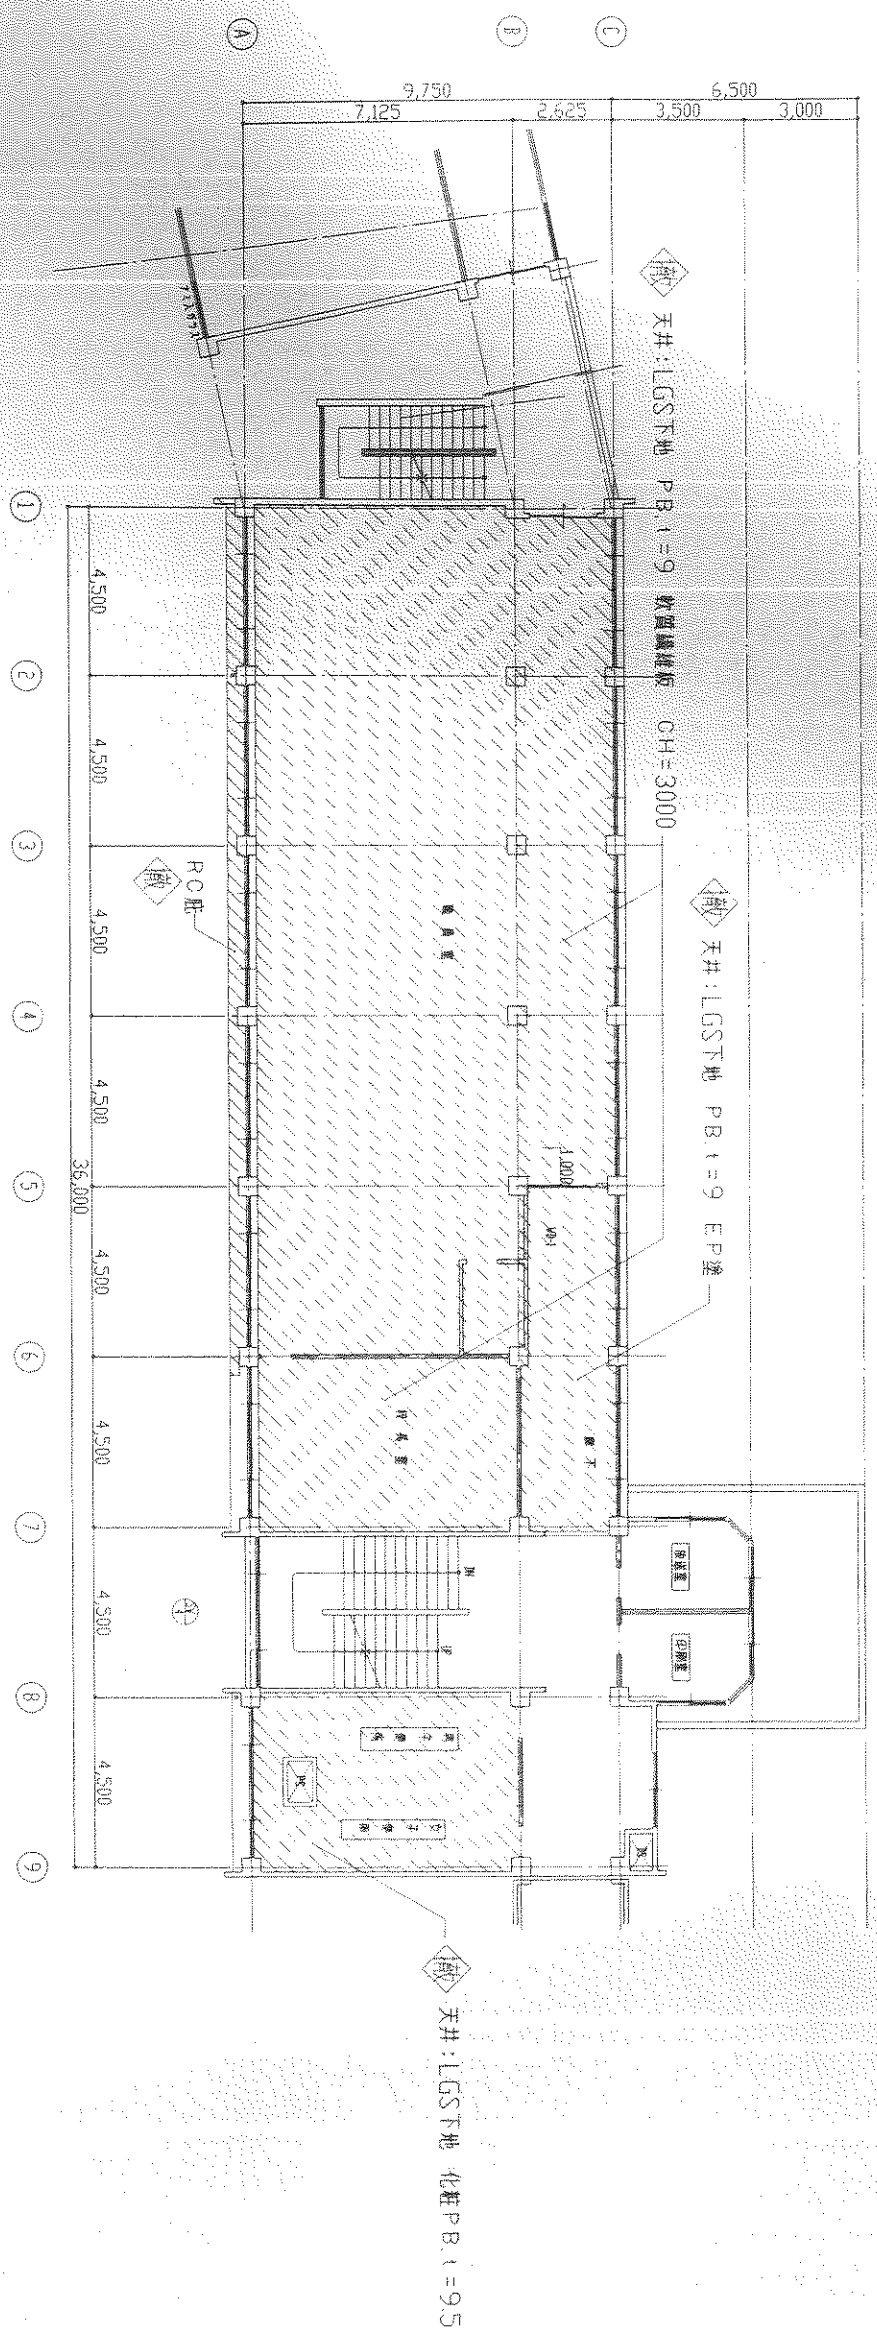

2階天井伏図（現況・撤去） 1/200

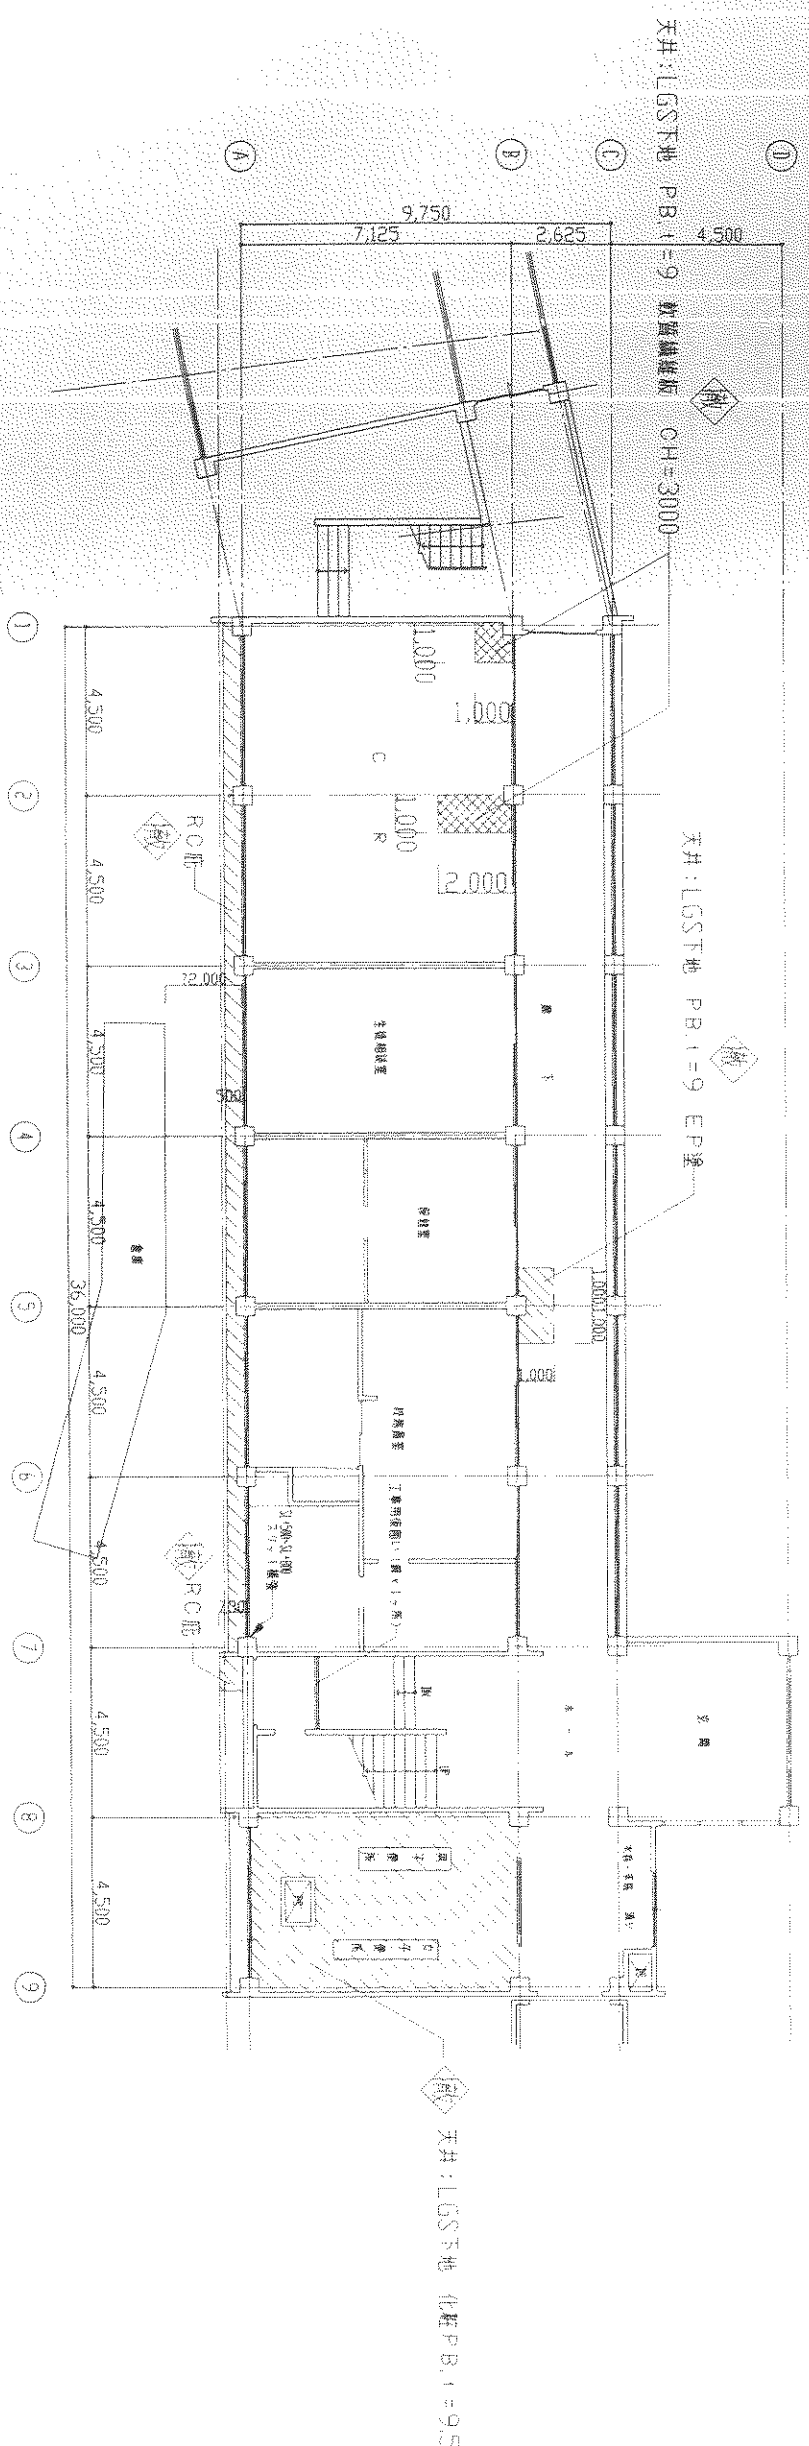

1階天井伏図（現況・撤去） 1/200

	撤去凡例
	撤去範囲を示す
	仕上カラー一切（モルタル下地共）
	撤去を示す
	天井撤去復旧範囲（設南関係）