



撤去凡例	
////	撤去範囲を示す
◇	撤去を示す
Ⓜ	移動・保管を示す

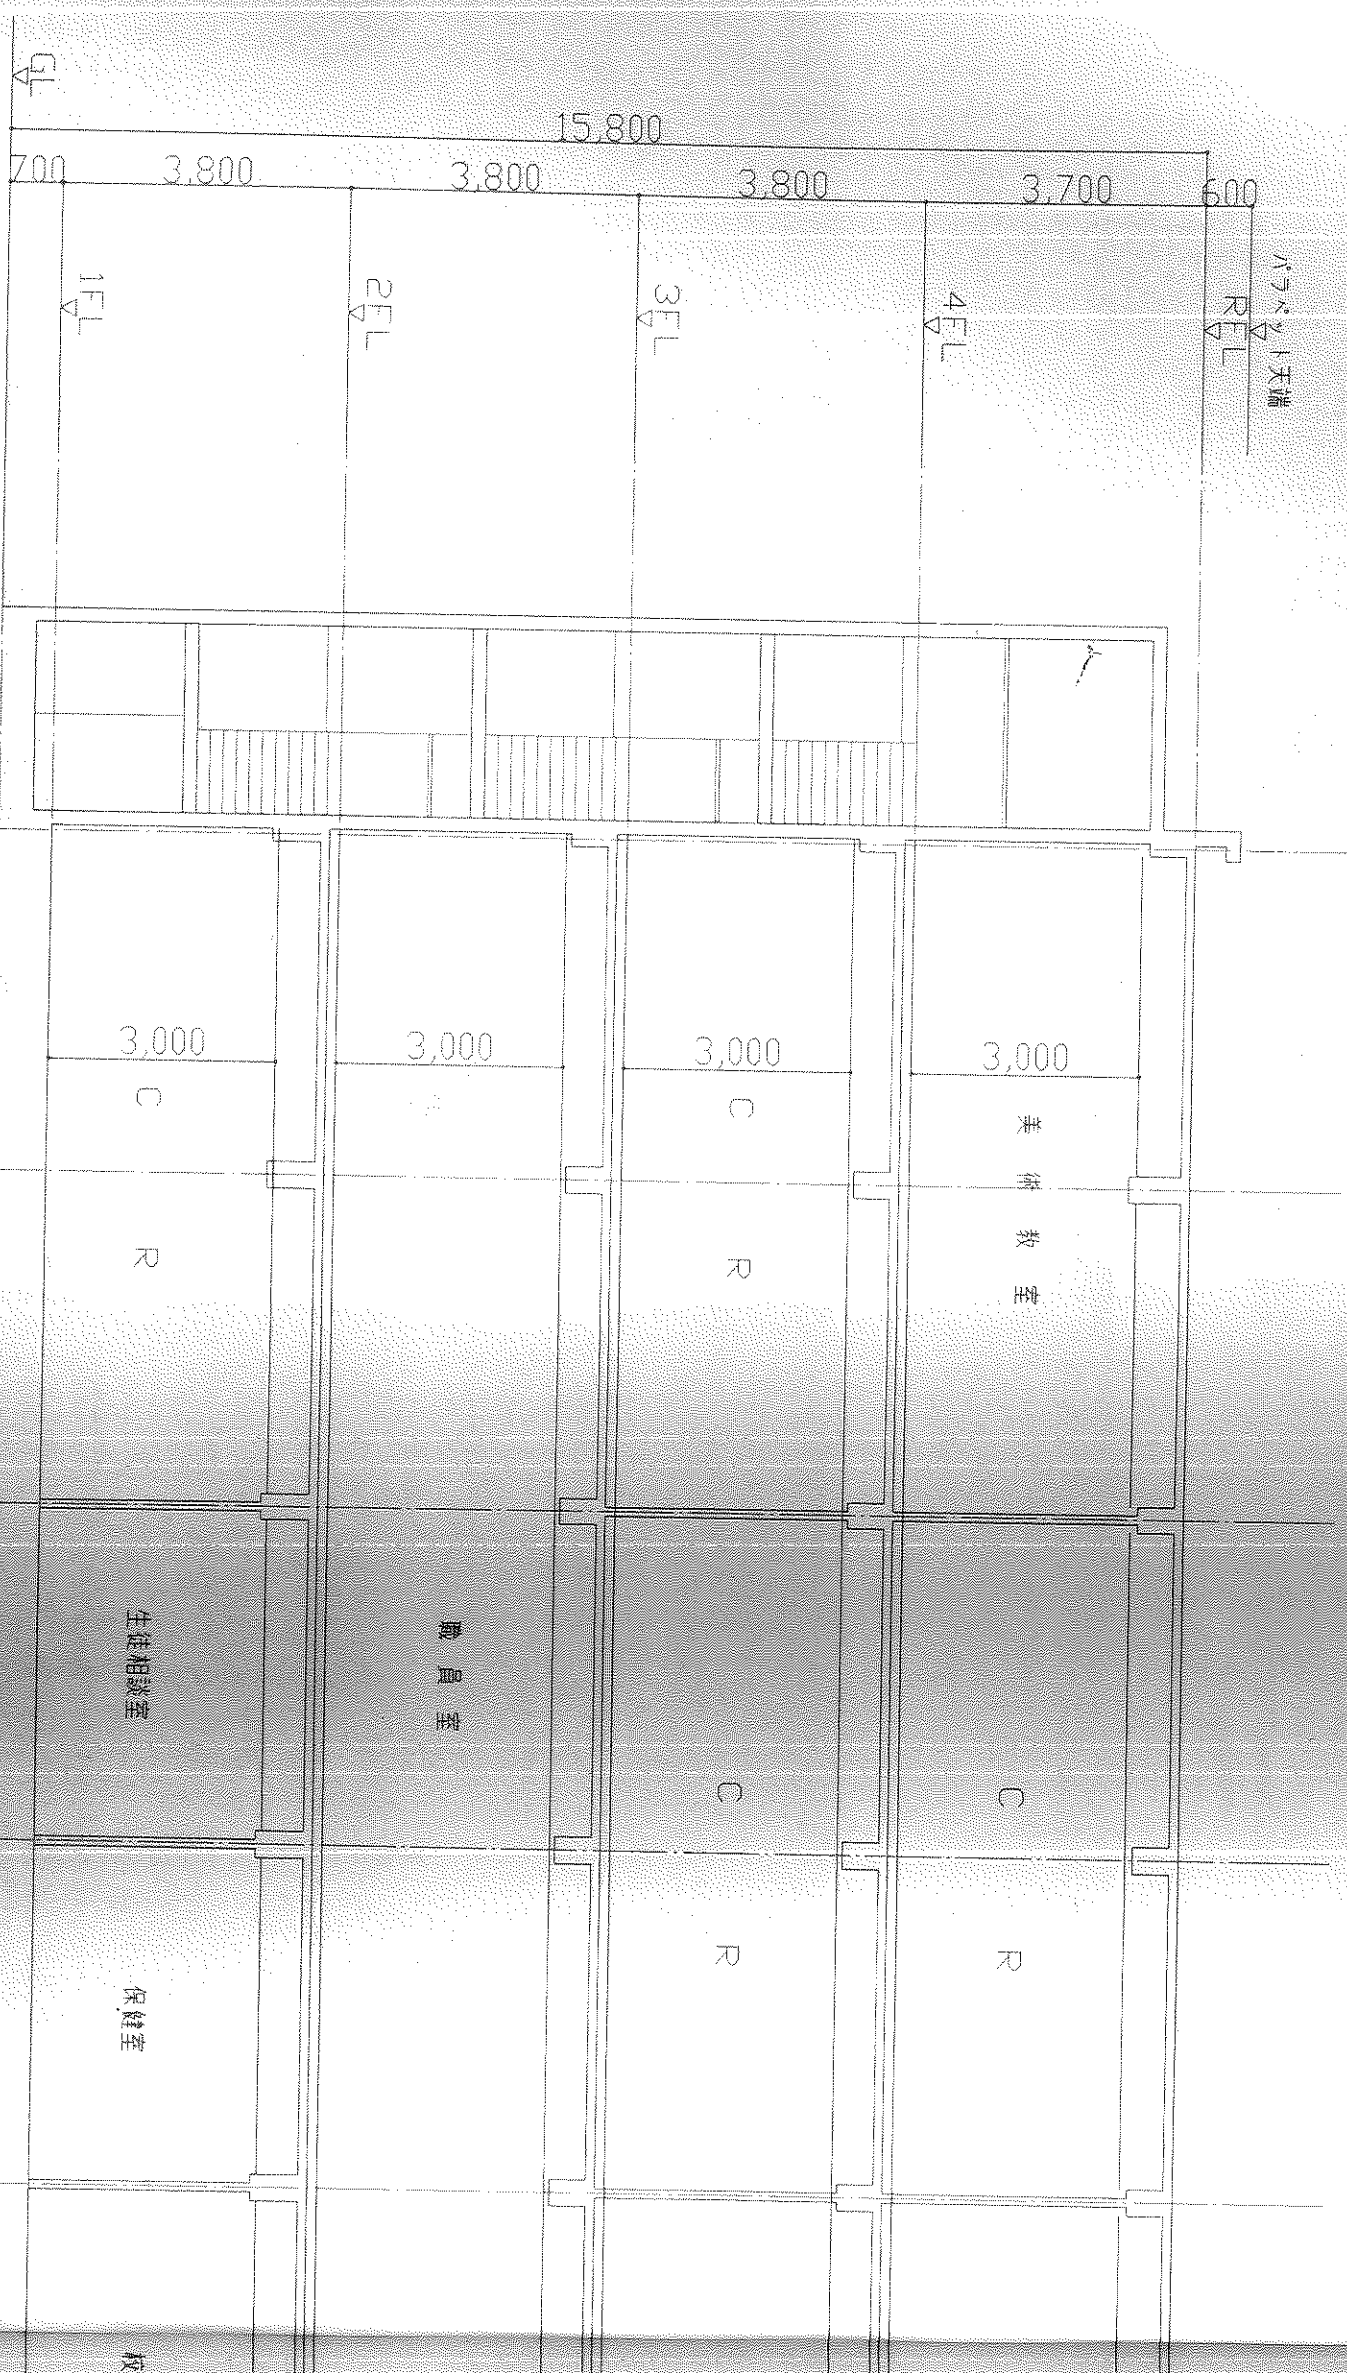

1 2 3 4 5

断面図 1 1/100

改修凡例	
////	改修範囲を示す
◇	新設を示す
Ⓜ	移動を示す

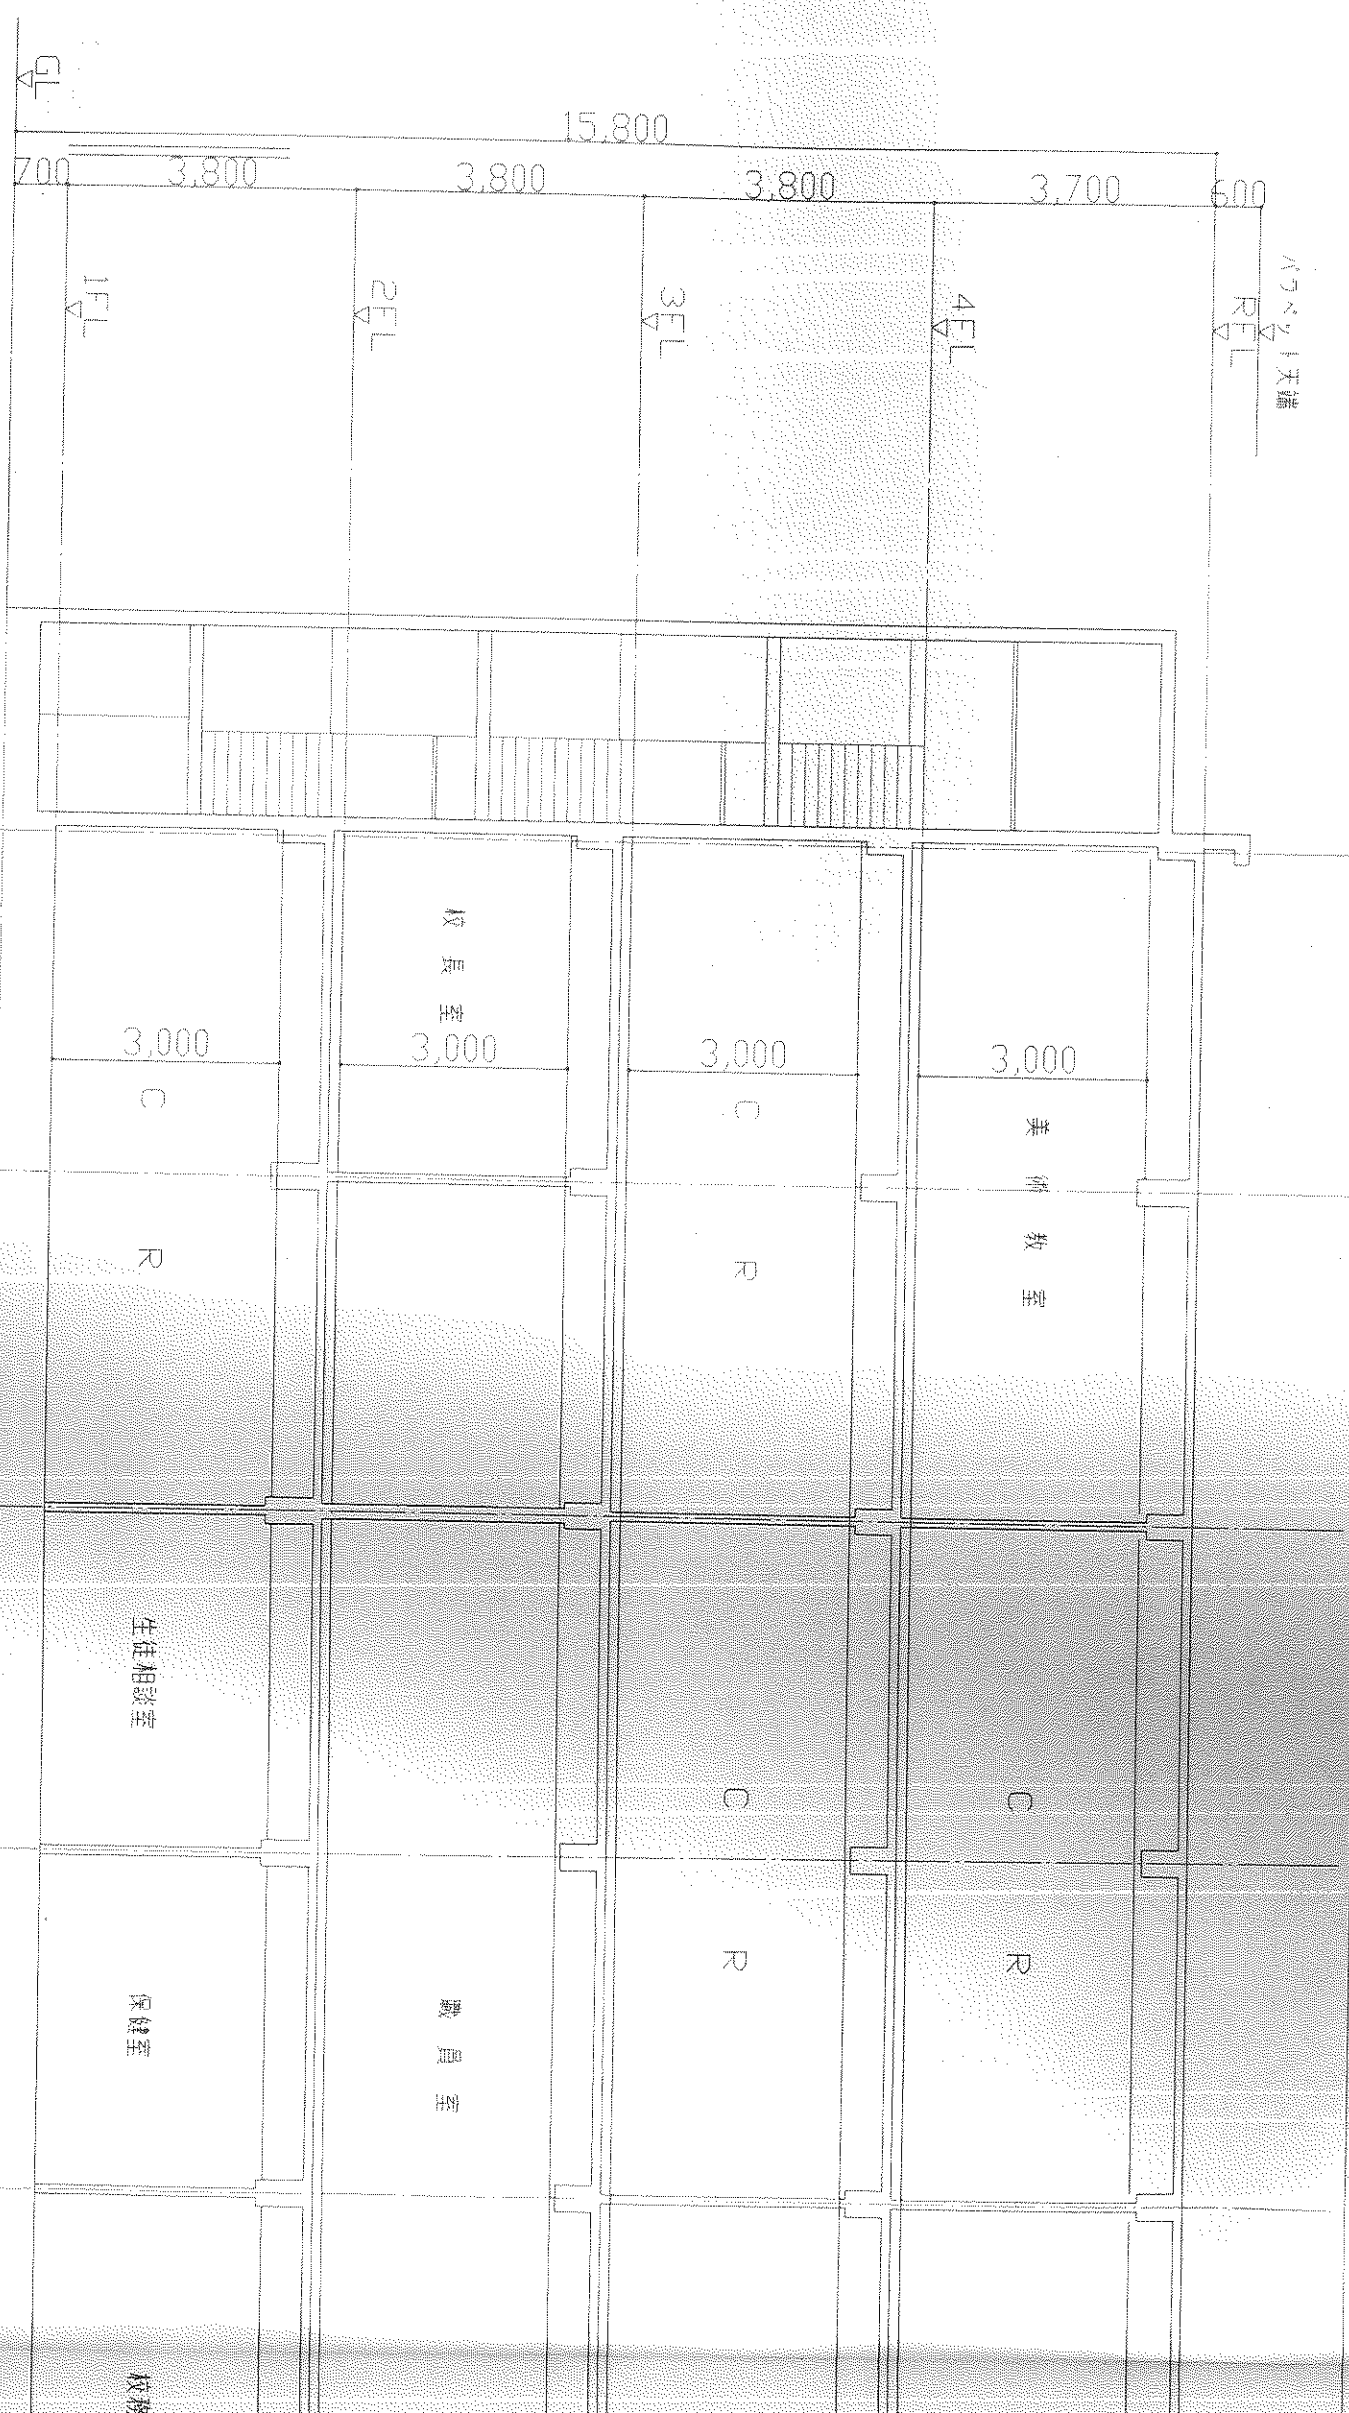

1 2 3 4 5

断面図 1 1/100