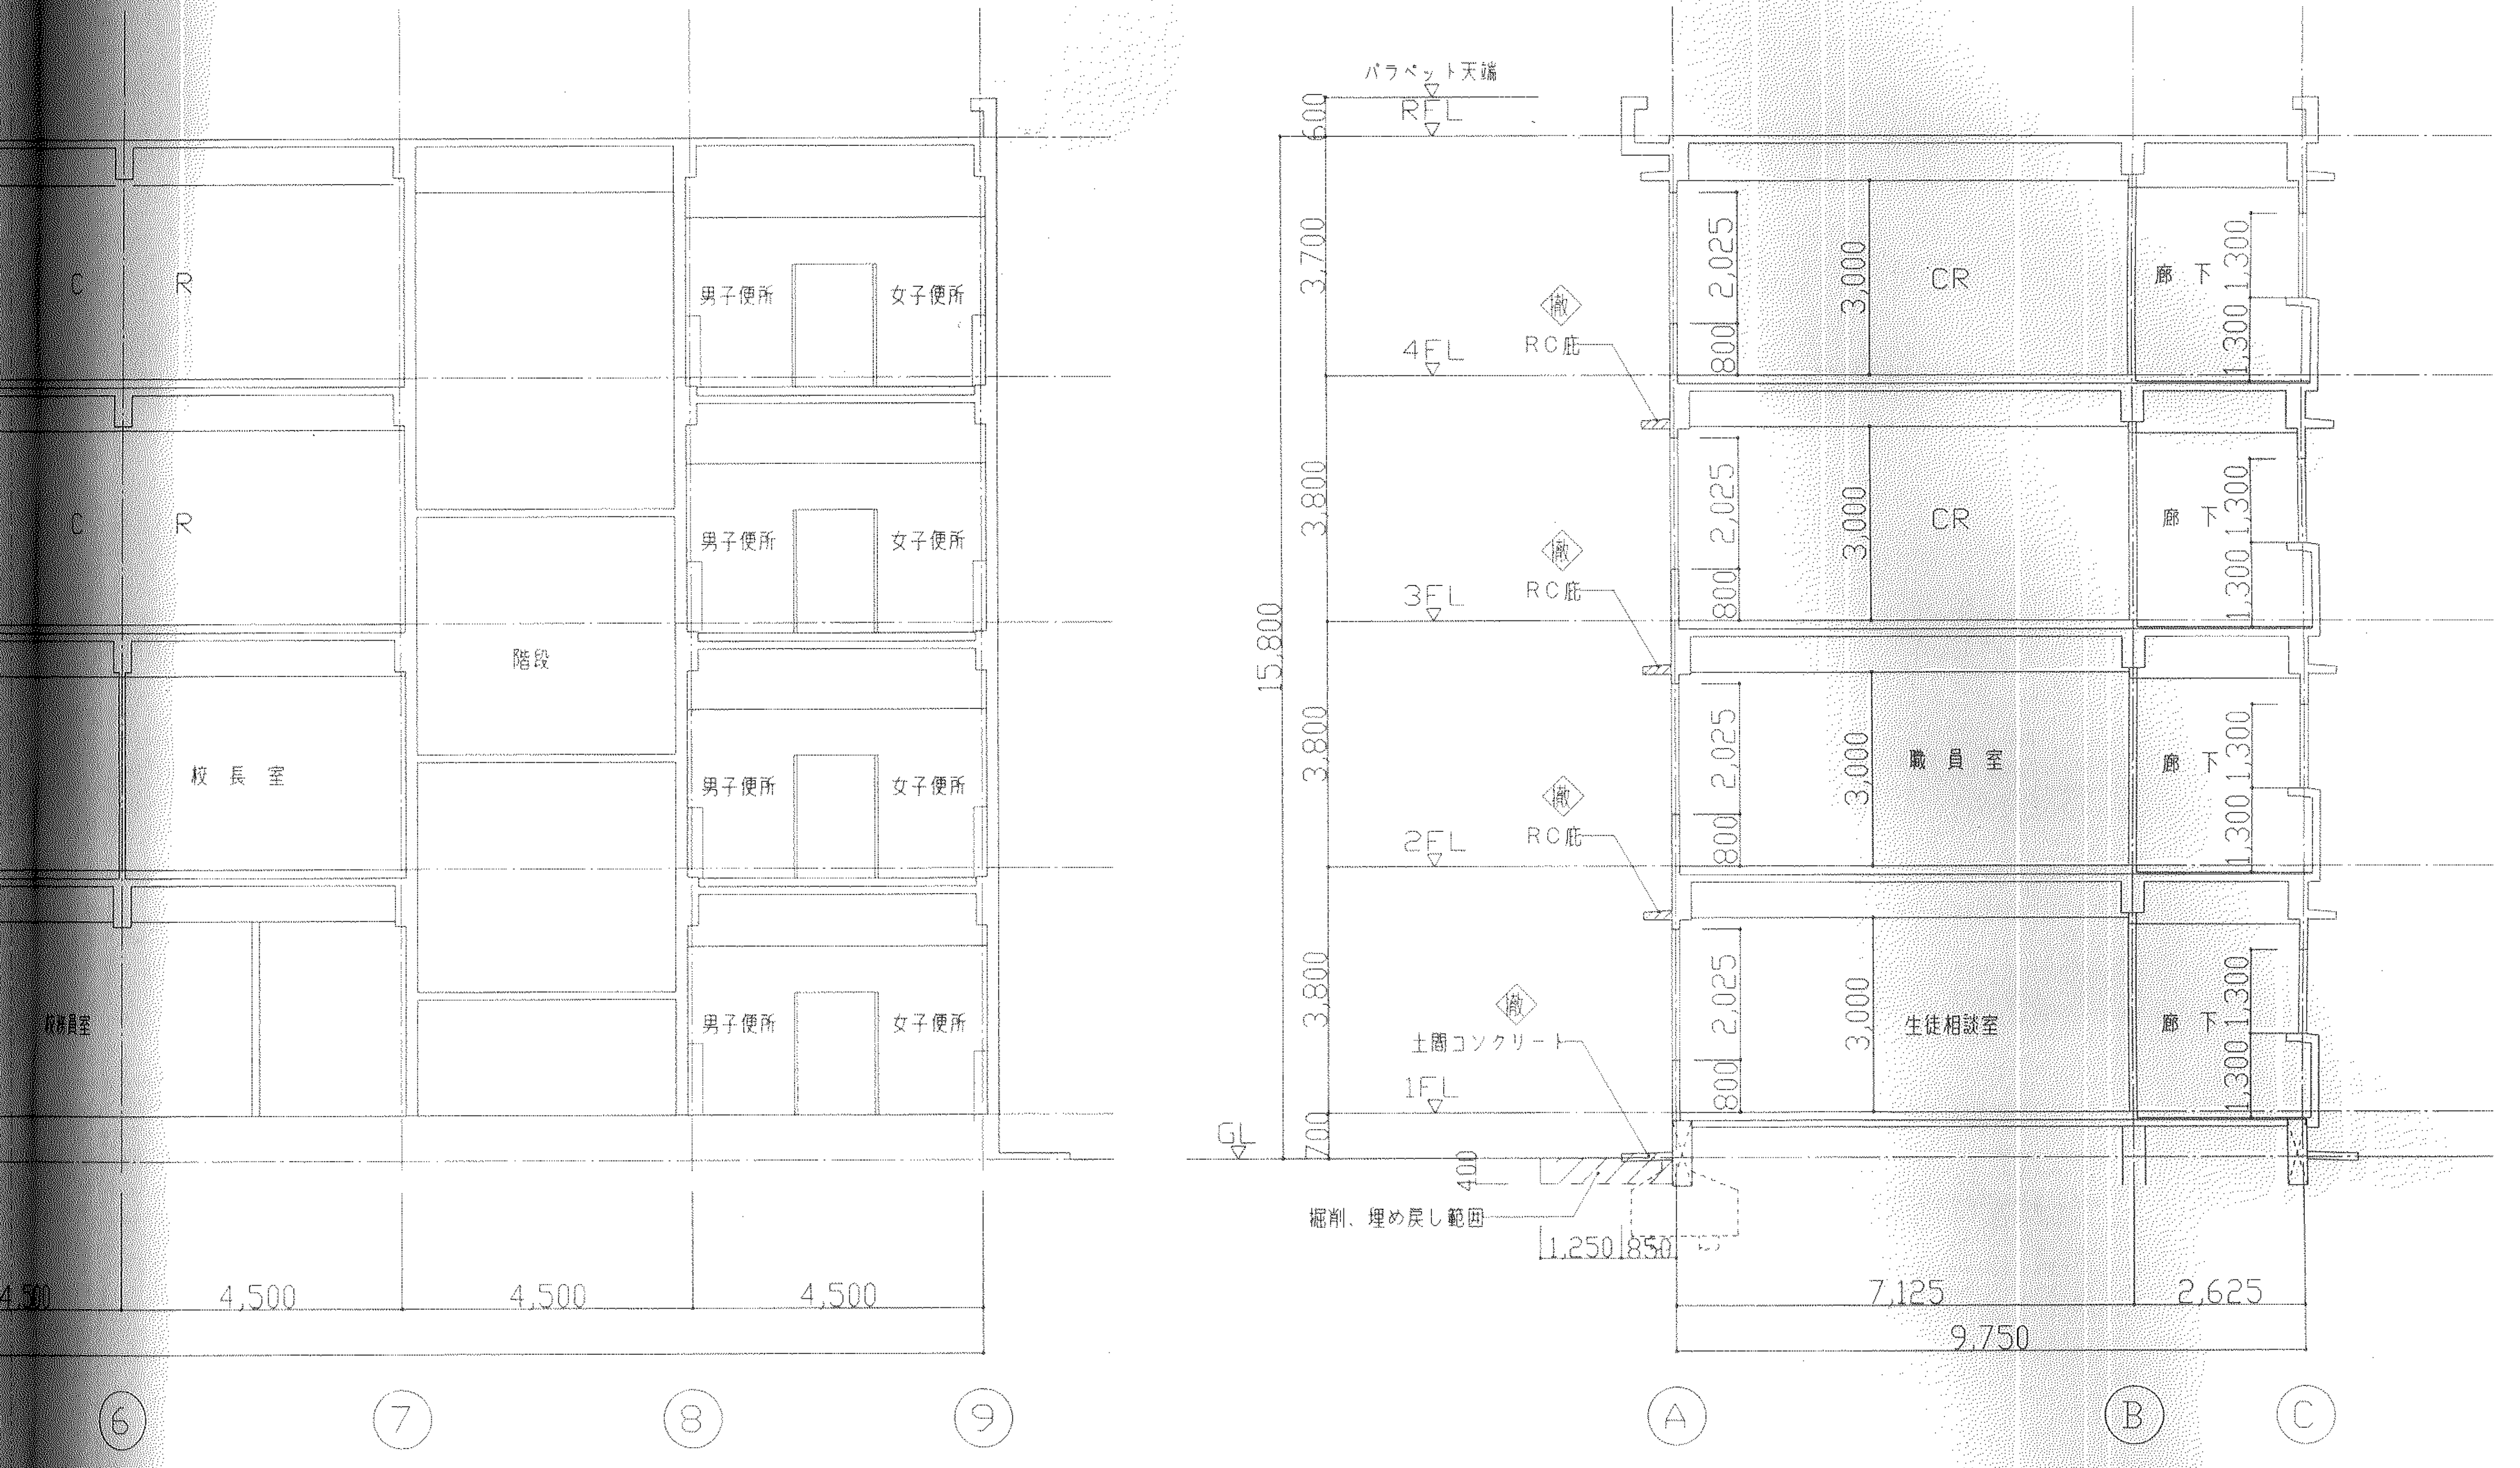
パラペット天端
RFL
4FL
3FL
2FL
1FL
GL
撤
RC庇
撤
RC庇
撤
RC庇
撤
土間コンクリート
掘削、埋め戻し範囲
600
3,700
3,800
3,800
3,800
700
15,800
400
1,250
850
2,025
800
3,000
1,300
1,300
CR
CR
職員室
生徒相談室
廊下
廊下
廊下
廊下
7,125
2,625
9,750
A
B
C
C
R
C
R
校長室
校務員室
階段
男子便所
女子便所
男子便所
女子便所
男子便所
女子便所
男子便所
女子便所
4,50
4,500
4,500
4,500
6
7
8
9
00

断面図2　1／100

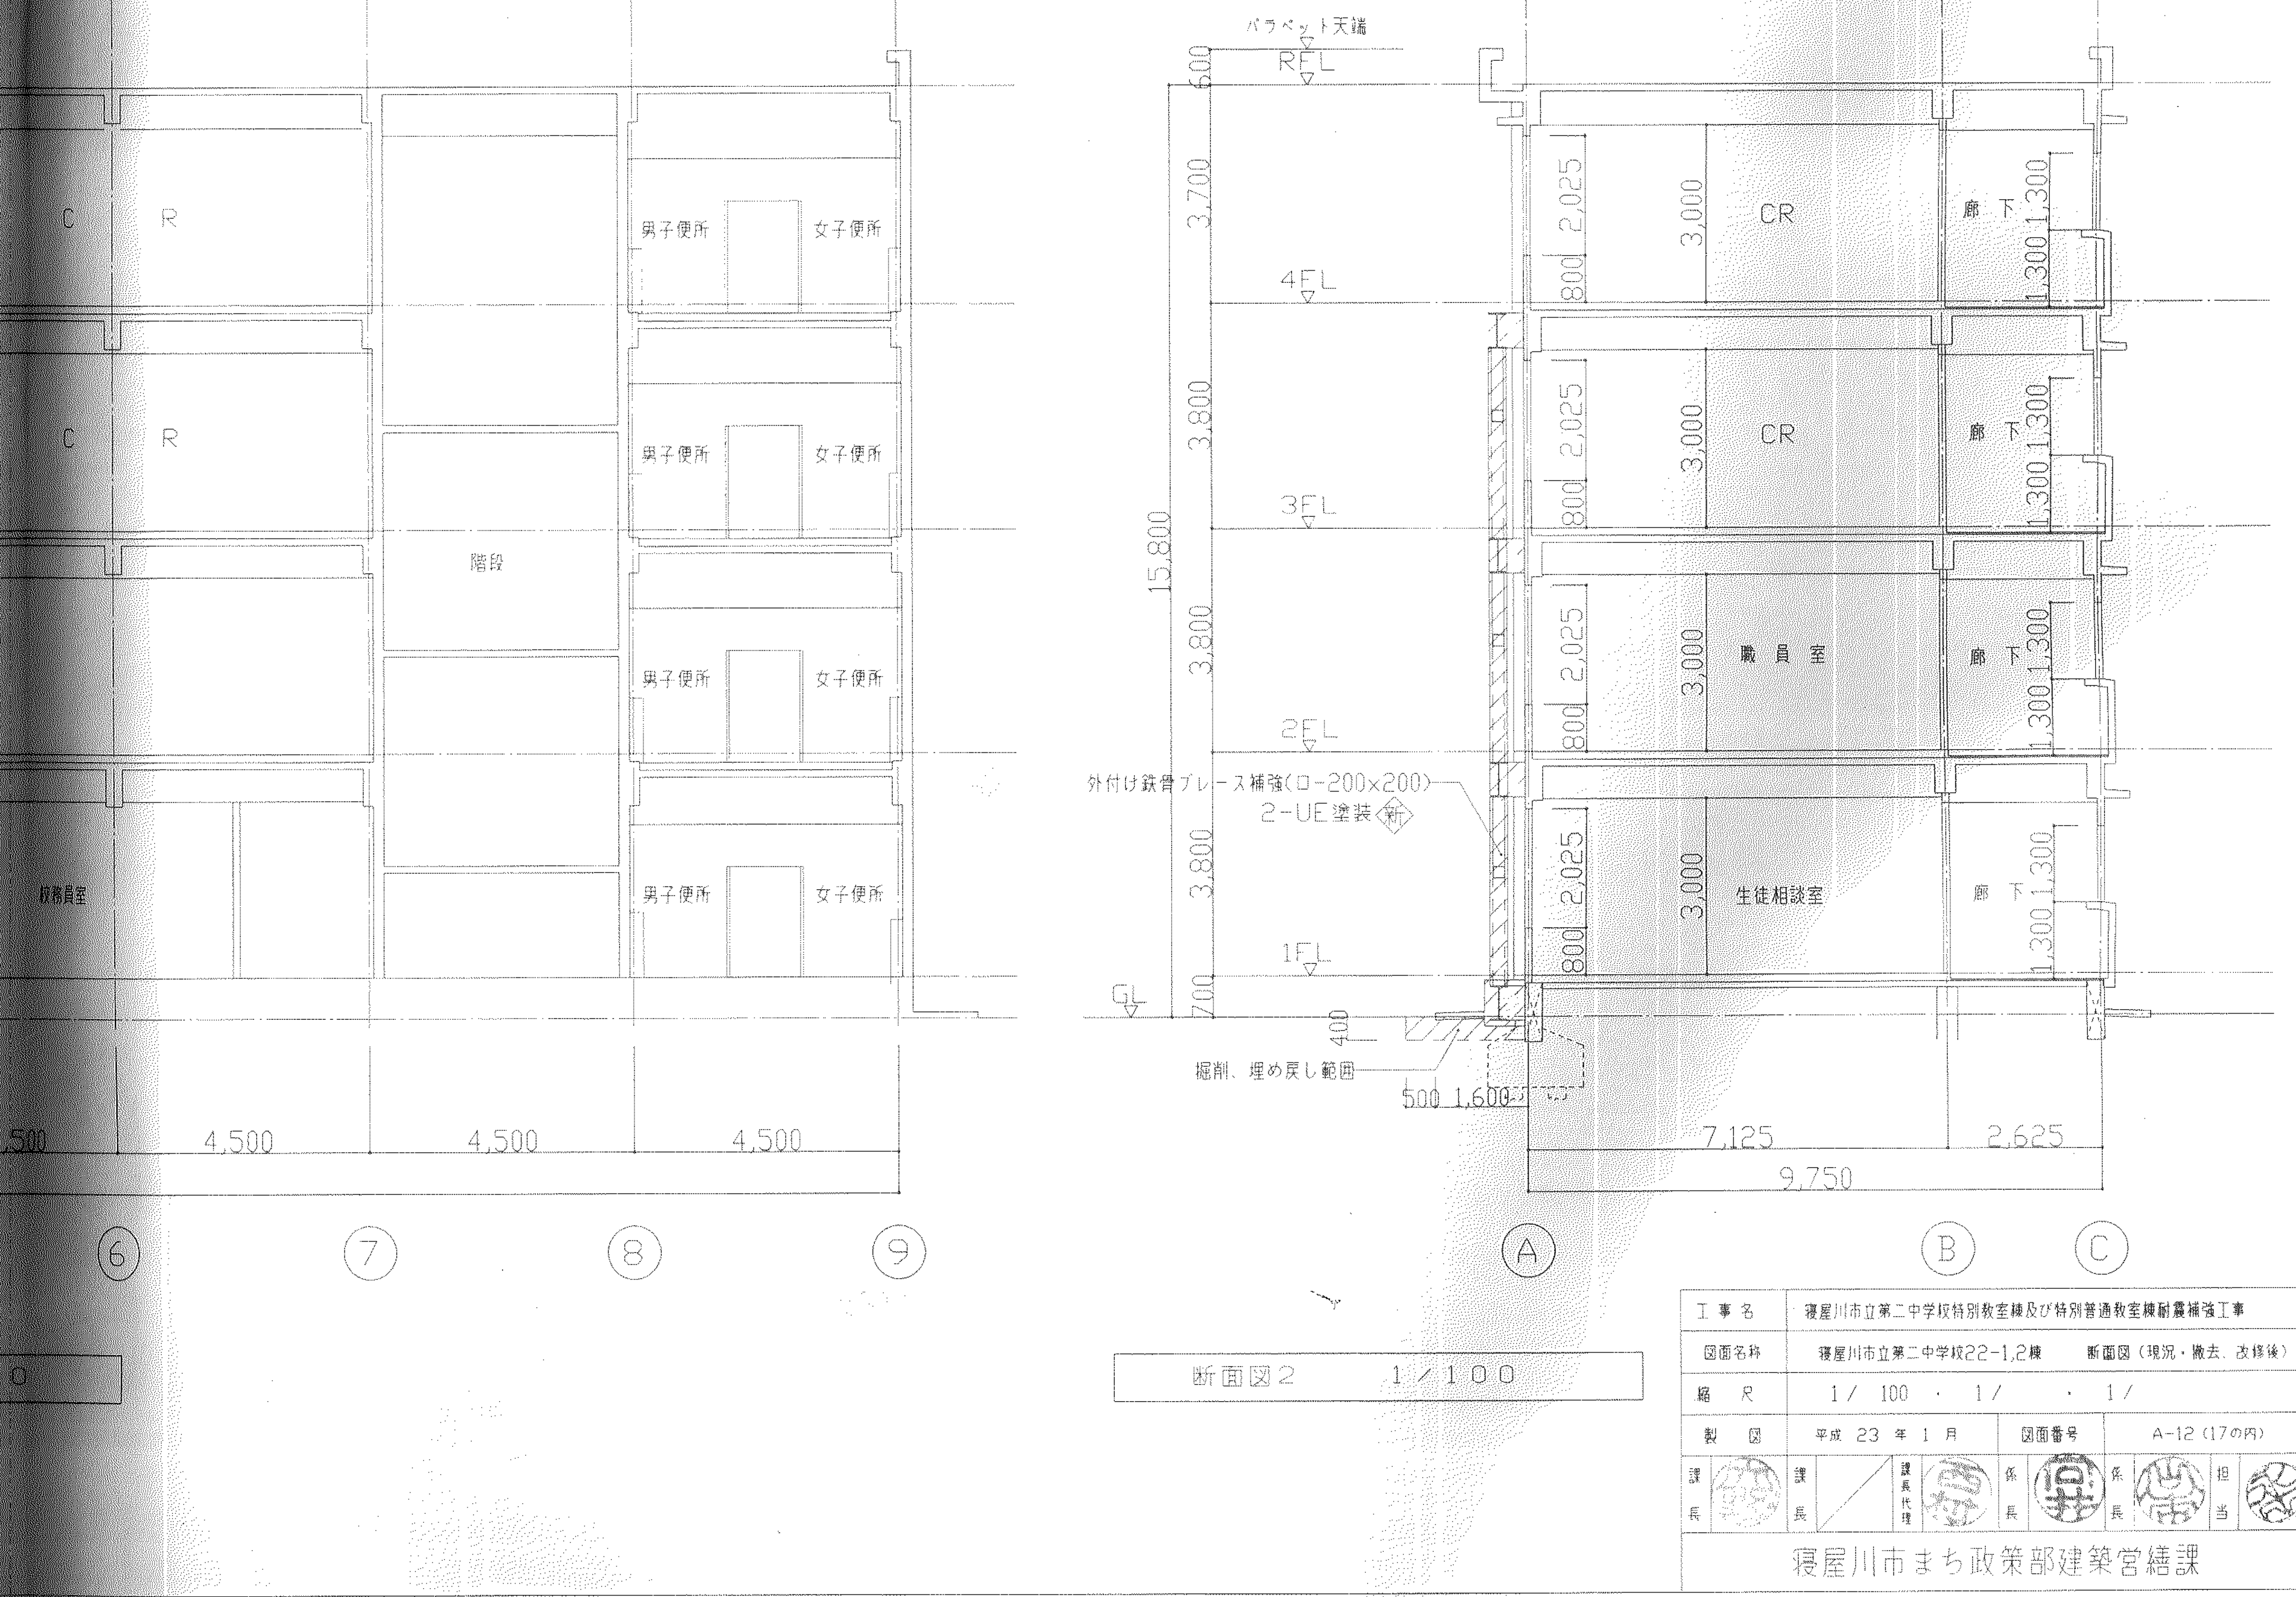
パラペット天端
RFL
4FL
3FL
2FL
1FL
GL
外付け鉄骨ブレース補強(ロ−200×200)
2−UE塗装
新
掘削、埋め戻し範囲
600
3,700
3,800
3,800
3,800
700
15,800
400
500
1,600
2,025
800
3,000
1,300
1,300
CR
CR
職員室
生徒相談室
廊下
廊下
廊下
廊下
7,125
2,625
9,750
A
B
C
C
R
C
R
校務員室
階段
男子便所
女子便所
男子便所
女子便所
男子便所
女子便所
男子便所
女子便所
,500
4,500
4,500
4,500
6
7
8
9
0

断面図2　1／100

工事名	寝屋川市立第二中学校特別教室棟及び特別普通教室棟耐震補強工事		
図面名称	寝屋川市立第二中学校22−1,2棟　断面図（現況・撤去、改修後）		
縮尺	1／100 ・ 1／ ・ 1／		
製図	平成 23 年 1 月	図面番号	A−12（17の内）

課長　課長　課長代理　係長　係長　担当

寝屋川市まち政策部建築営繕課