



4階 建具 KEY-PLAN S=1/100

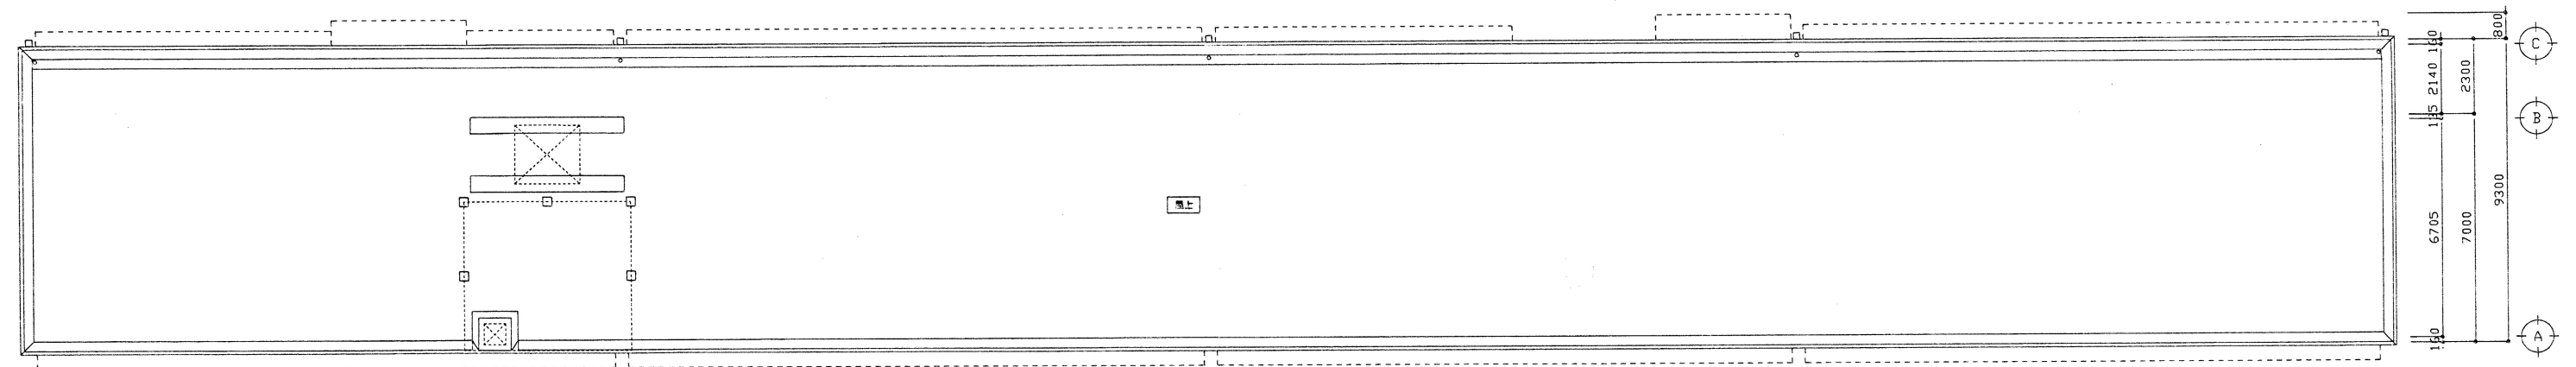

R階 建具 KEY-PLAN S=1/100

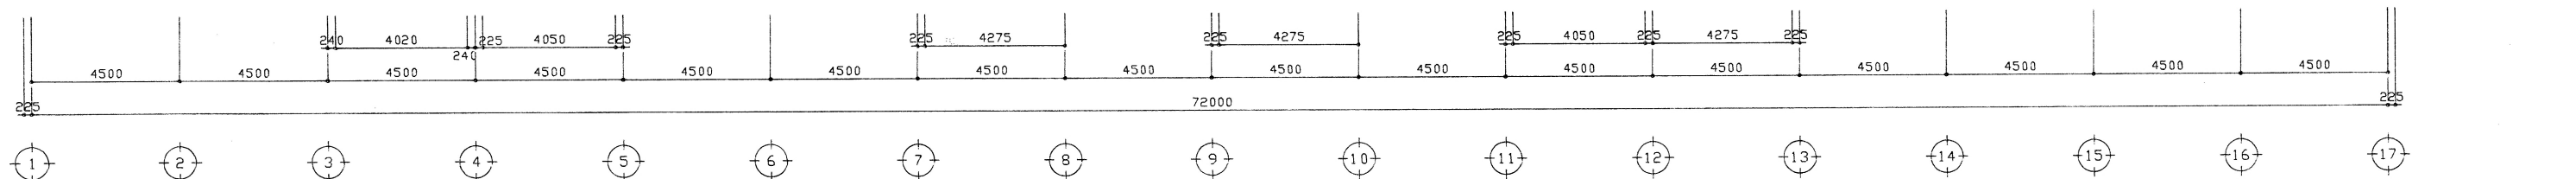

凡 例 表				
	網入りガラスの6mmを示す			
	型板ガラスの4mmを示す			
	構造柱を示す			
	改修柱を示す (金物の取替等)			
	矢印は、開閉の位置を示す			

名 称	松屋川市立第五中学校大規模改修工事 (建築主体工事)		
国 名 称	改修 4階	縮 尺	S=1/100
設計年月日	1993.3	番 号	139
図 説		図 説	
大阪府松屋川市教育委員会管理 施設管理課			