




普通教室 平面詳細図 1:50

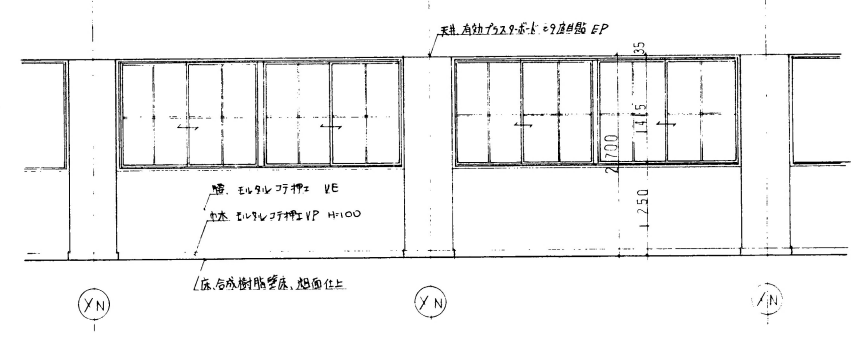


廊下 1 面

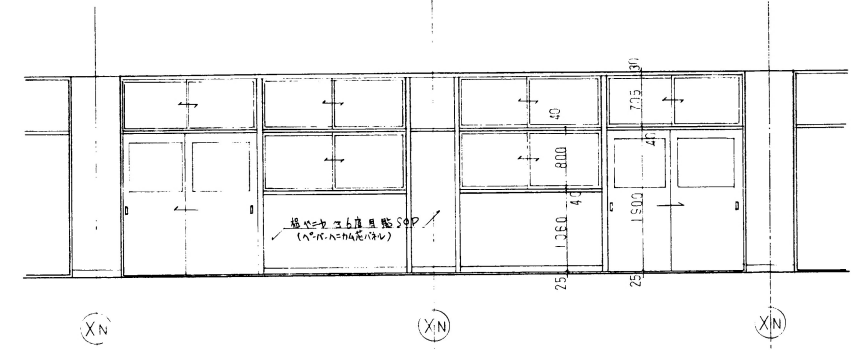


廊下 3 面

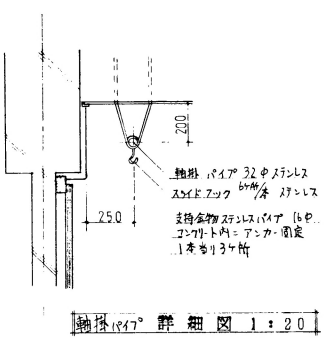


軸組 1:20

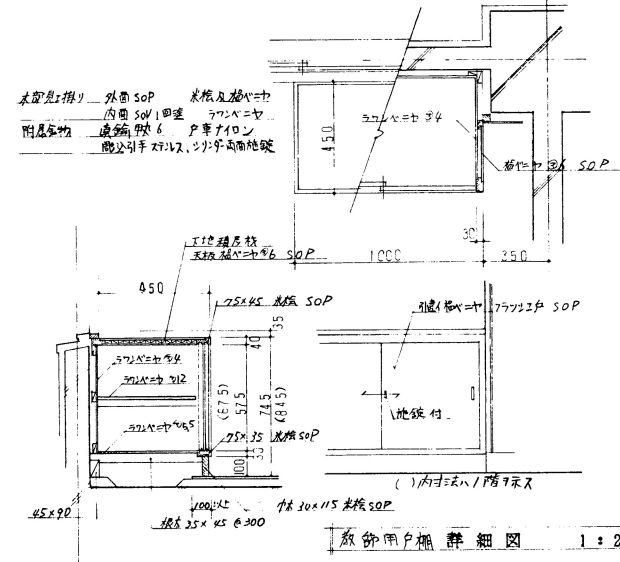


1:20

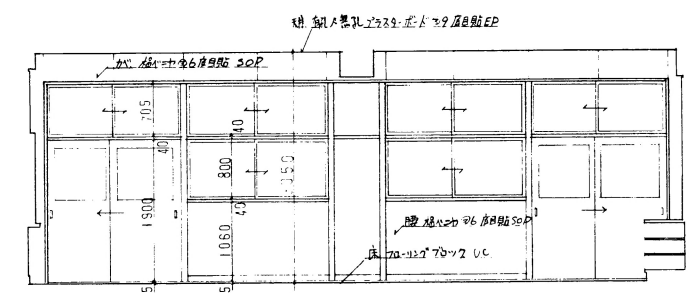


1 面

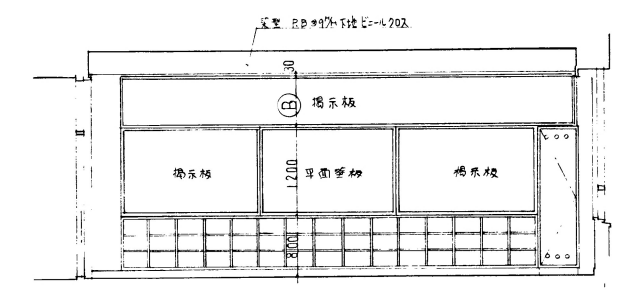

2 面

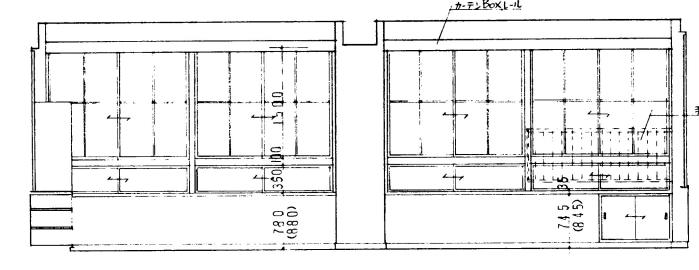

3 面

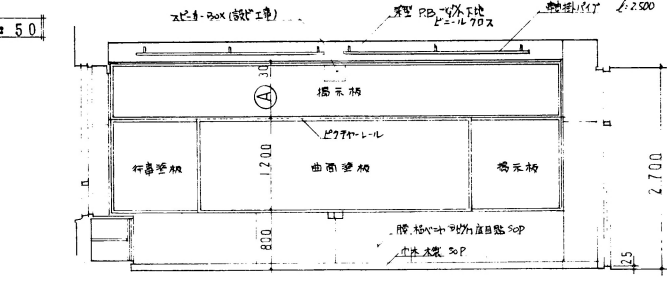

4 面

A.B 寸法表

位置	記号	1F	2F	3F	4F
X 1.3.8	A (正動)	685	835	885	同 左
	B (常動)	885	835	885	同 左
X 5.10	A	685	同 左	同 左	同 左
	B	685	同 左	同 左	同 左

名称 大阪府寝屋川市立第九中学校新築工事 普通教室棟

図面名称 平面詳細図、展開図 図号 昭和52年 8月

縮尺 1:20 1:50 図面番号 No.18 (115枚の内)

大阪府寝屋川市土木部建築課

株式会社 日本プランニングボード