


現況2階平面

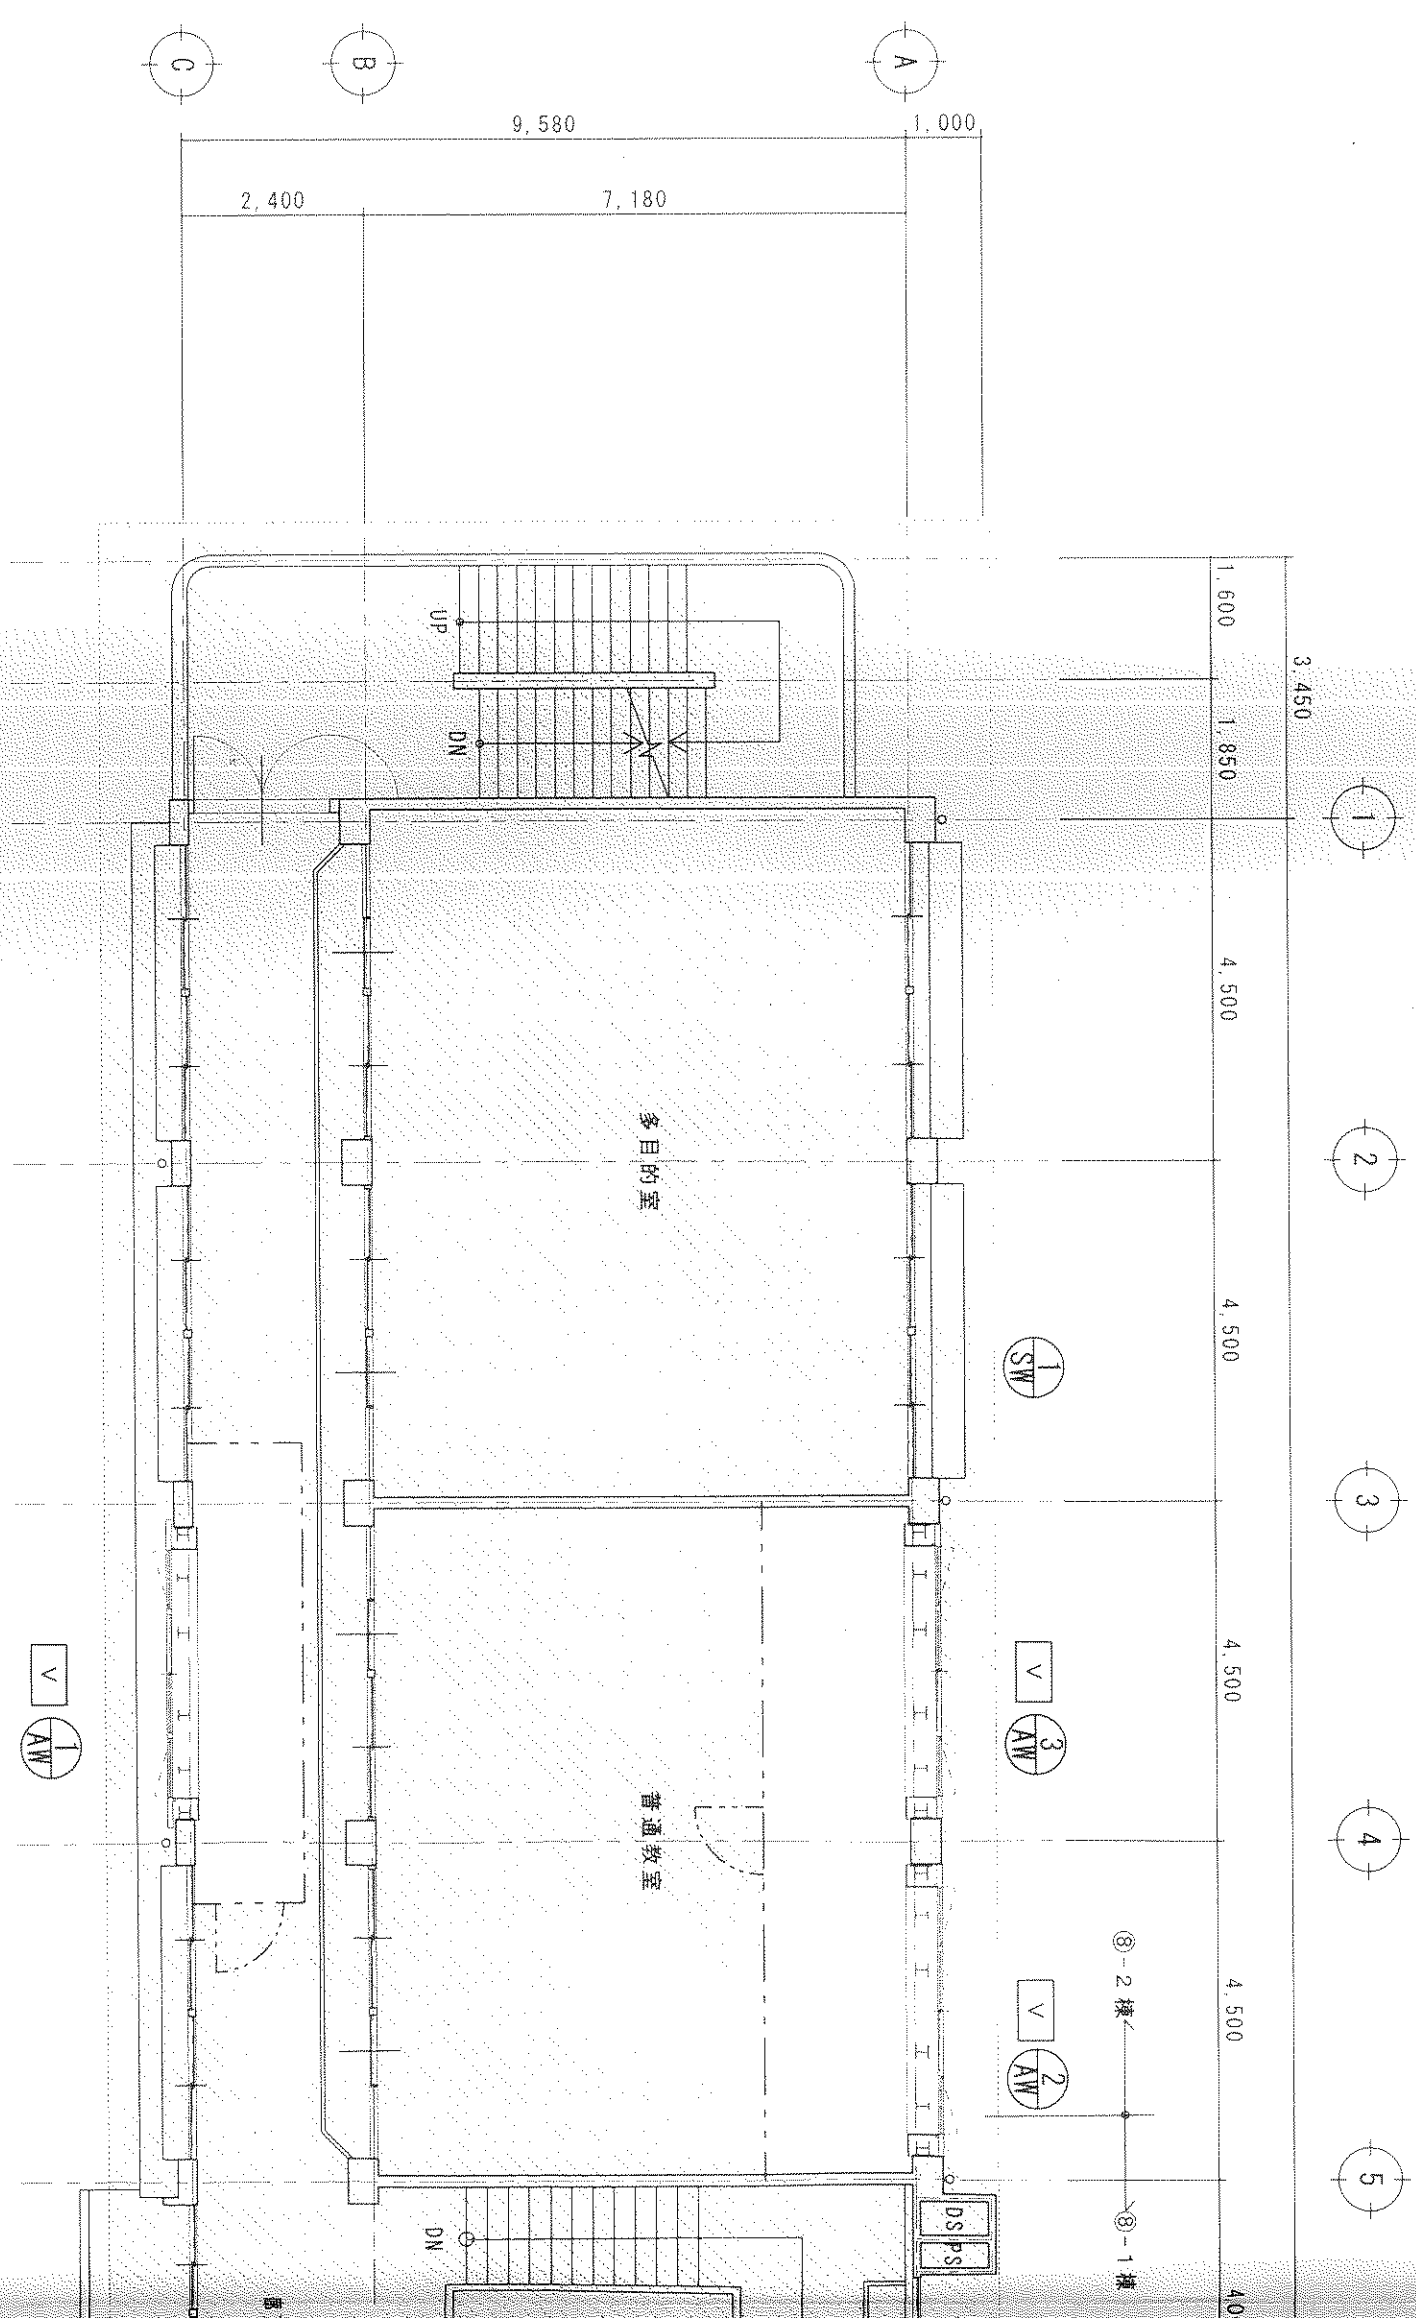

改修2階平面