（⑧-1、-2）各階各室　現況・撤去　改修　展開図（１・２階）

現況・撤去 展開図　　縮尺 1/50

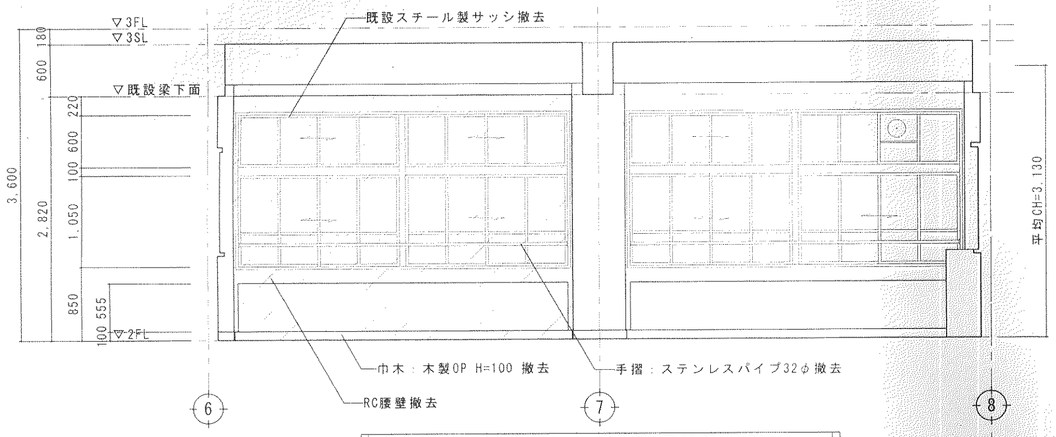


8-1棟　２階普通教室 A面 展開図 1:50

| | | | | |
|---|---|---|---|---|
| 3/AW 撤去　2連2段引違い窓 | | | | |
| 姿図 | 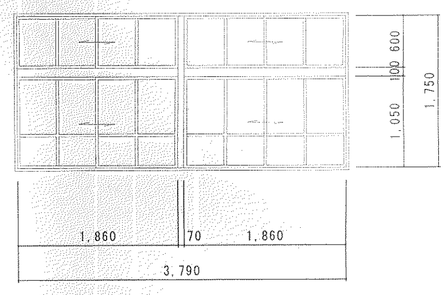 | | | |
| 寸法(WxH) | 3790 x 1750 | | 数量 | SW 4 |
| 材質 | スチール製 | OP | | |
| ガラス | 厚3mm | | | |
| 付属金物 | クレセント、平戸車、アングルピース、標準金物一式 | | | |



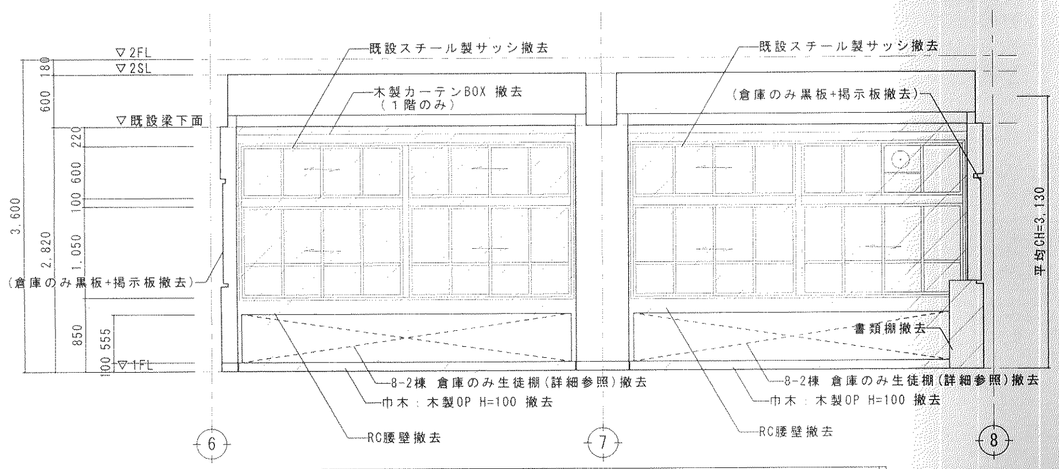


8-1棟 視聴覚室,8-2棟 普通教室・倉庫 A面 展開図 1:50

| | | | | |
|---|---|---|---|---|
| 2/AW 撤去　2連2段引違い窓 | | | | |
| 姿図 | 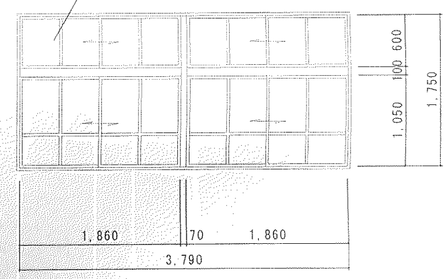 | | | |
| 寸法(WxH) | 3790 x 1750 | | 数量 | SW 3 |
| 材質 | スチール製 | OP | | |
| ガラス | 厚3mm | | | |
| 付属金物 | クレセント、平戸車、アングルピース、標準金物一式 | | | |



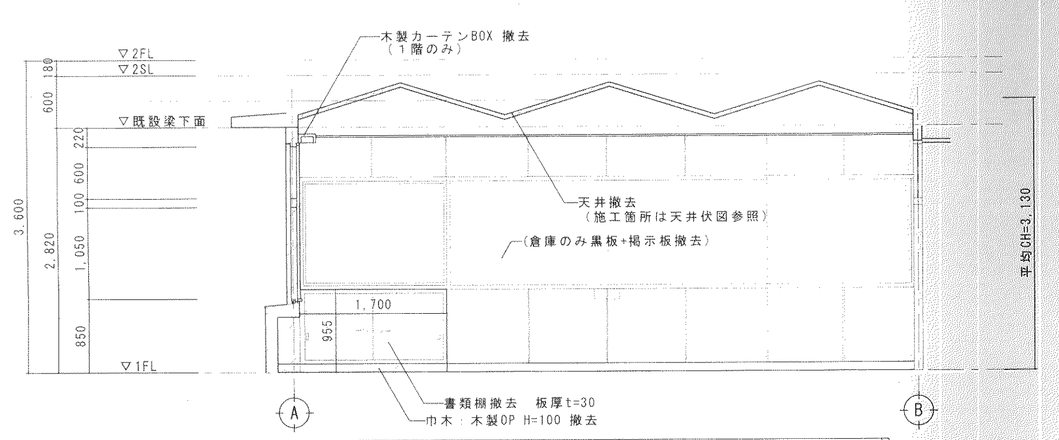


8-1棟 視聴覚室,8-2棟 普通教室・倉庫 B面 展開図 1:50

| | | | | |
|---|---|---|---|---|
| 1/AW 撤去　2連2段引違い窓 | | | | |
| 姿図 | 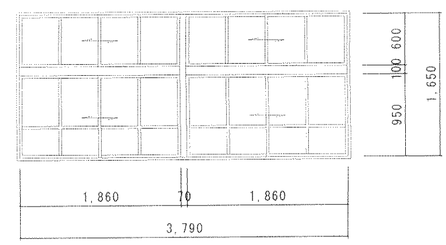 | | | |
| 寸法(WxH) | 3790 x 1650 | | 数量 | AW 2 |
| 材質 | スチール製 | OP | | |
| ガラス | 厚3mm | | | |
| 付属金物 | クレセント、平戸車、アングルピース、標準金物一式 | | | |



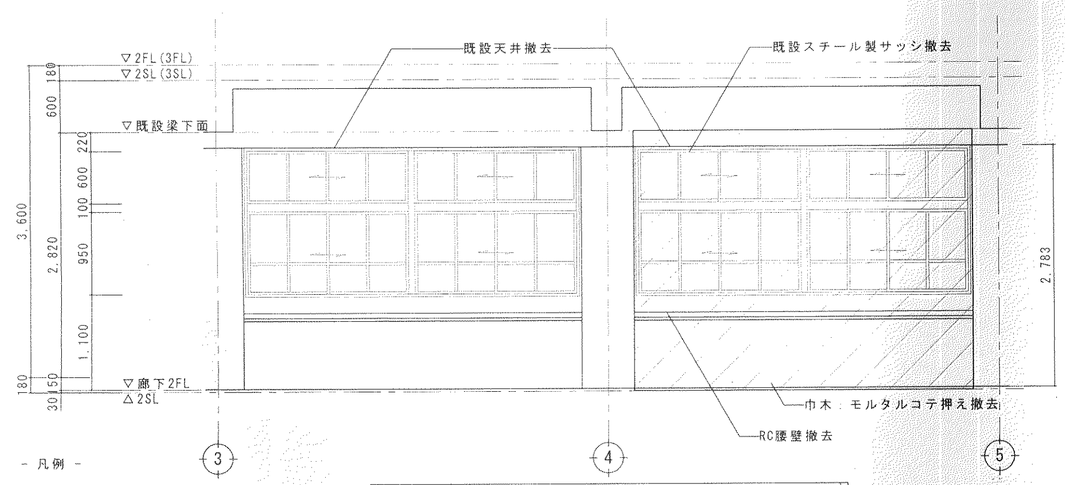


8-2棟 廊下 C面 展開図 1:50

- 凡例 -

：撤去範囲を示す

：カッター位置を示す