




8-1棟 2階普通教室 A面 展開図 1:50

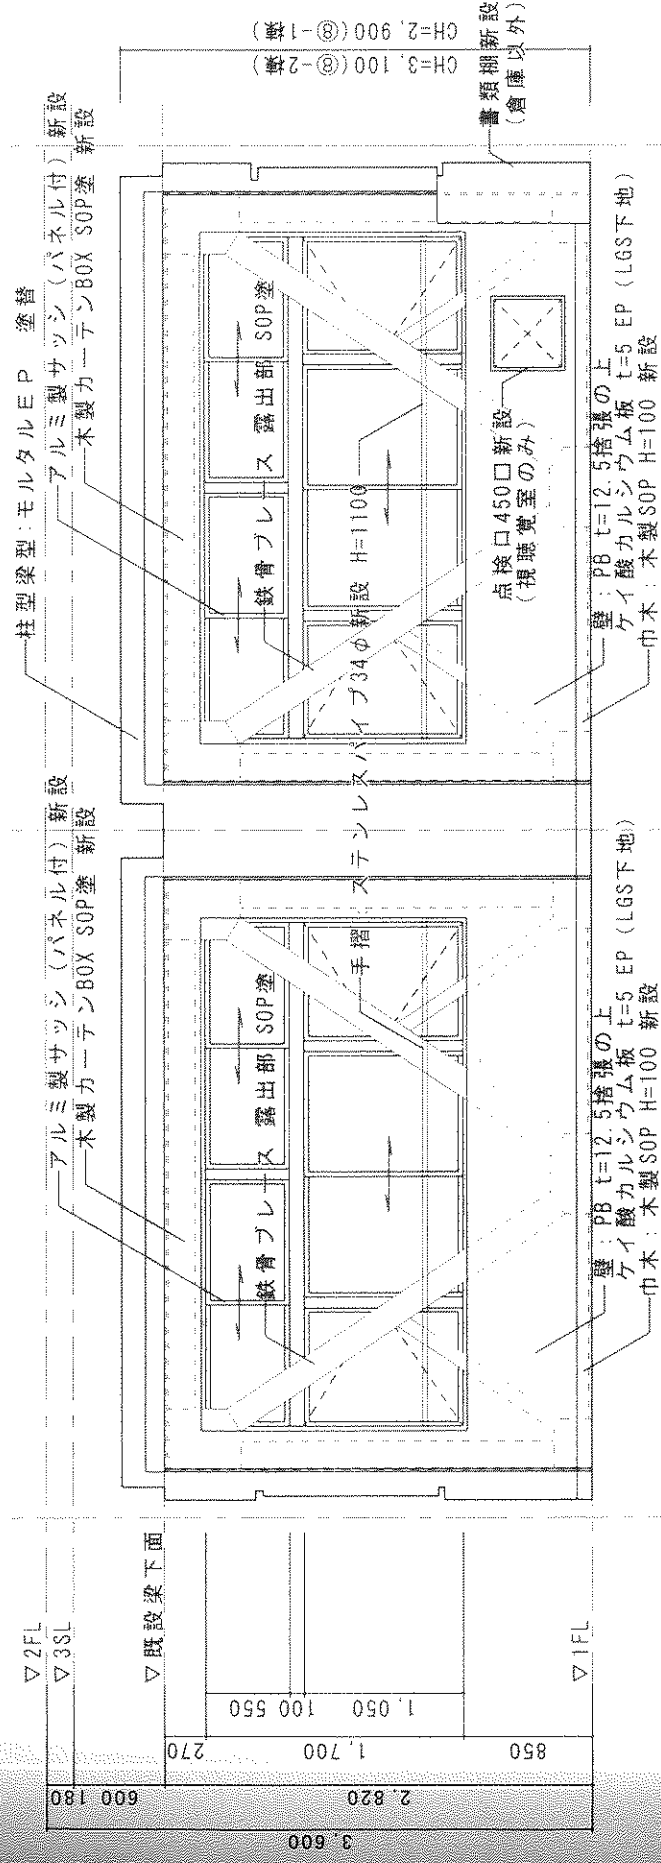


8-1棟 視聴覚室・8-2棟 普通教室・倉庫 A面 展開図 1:50

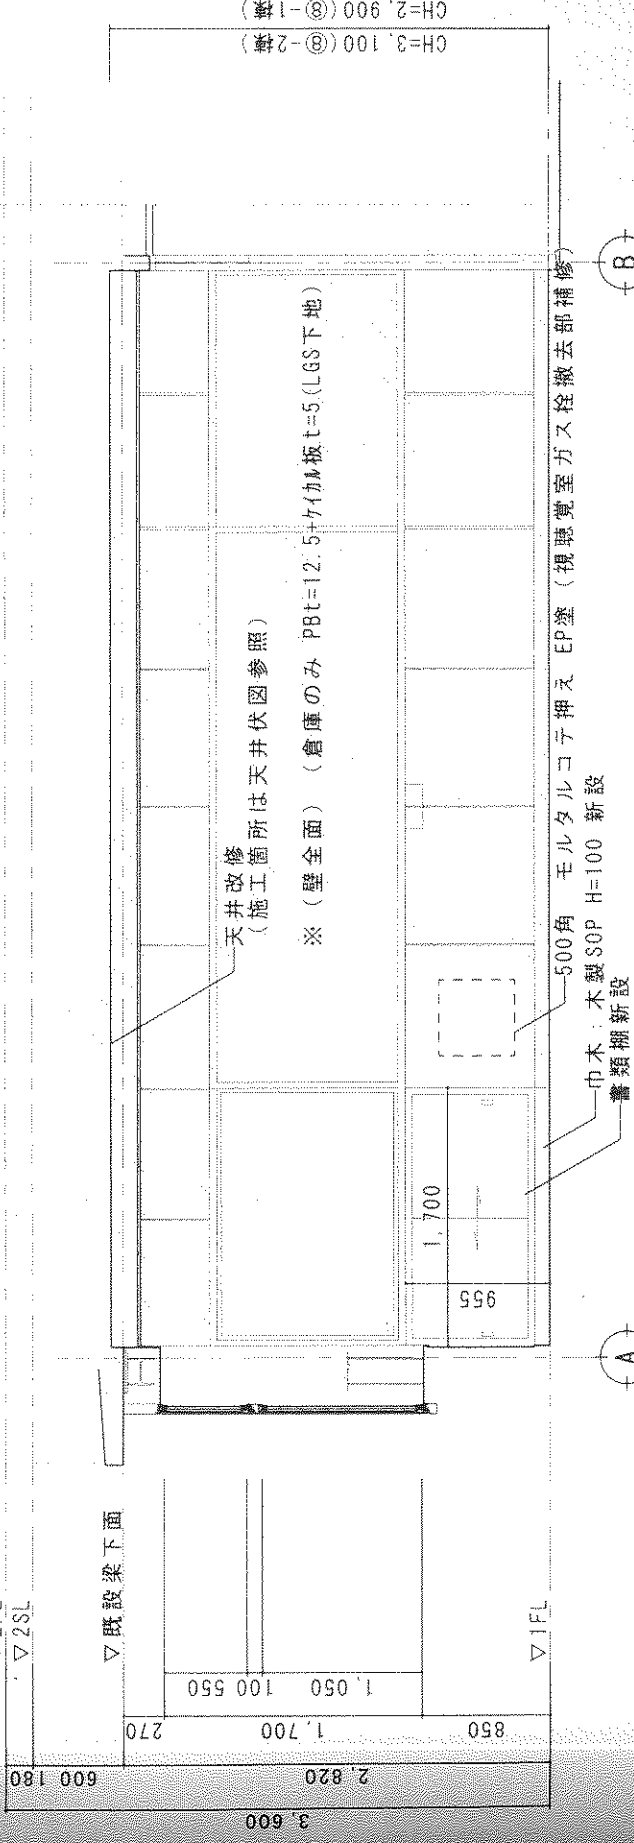

8-1棟 視聴覚室・8-2棟 普通教室・倉庫 B面 展開図 1:50

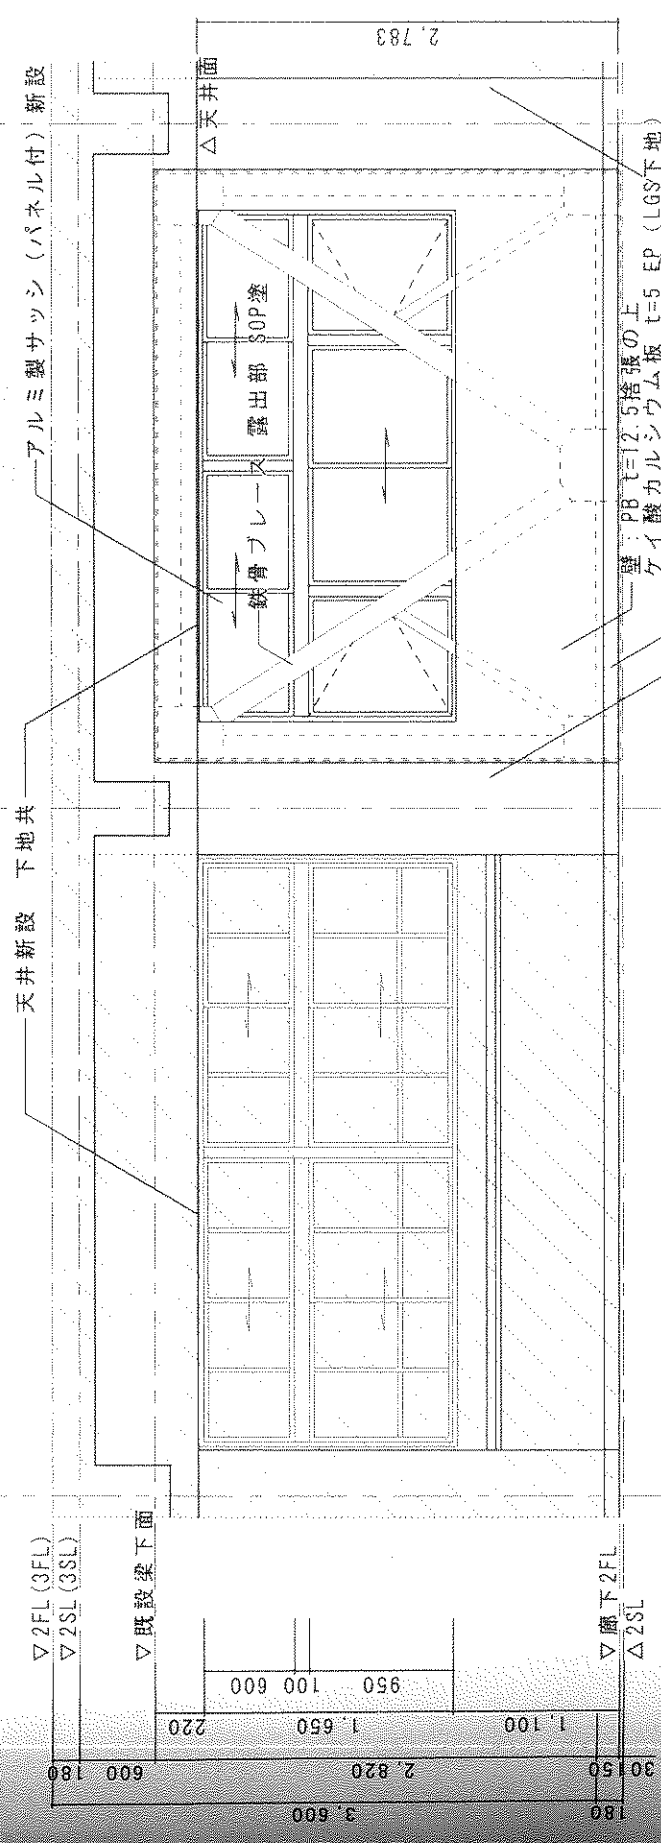


8-2棟 廊下 C面 展開図 1:50

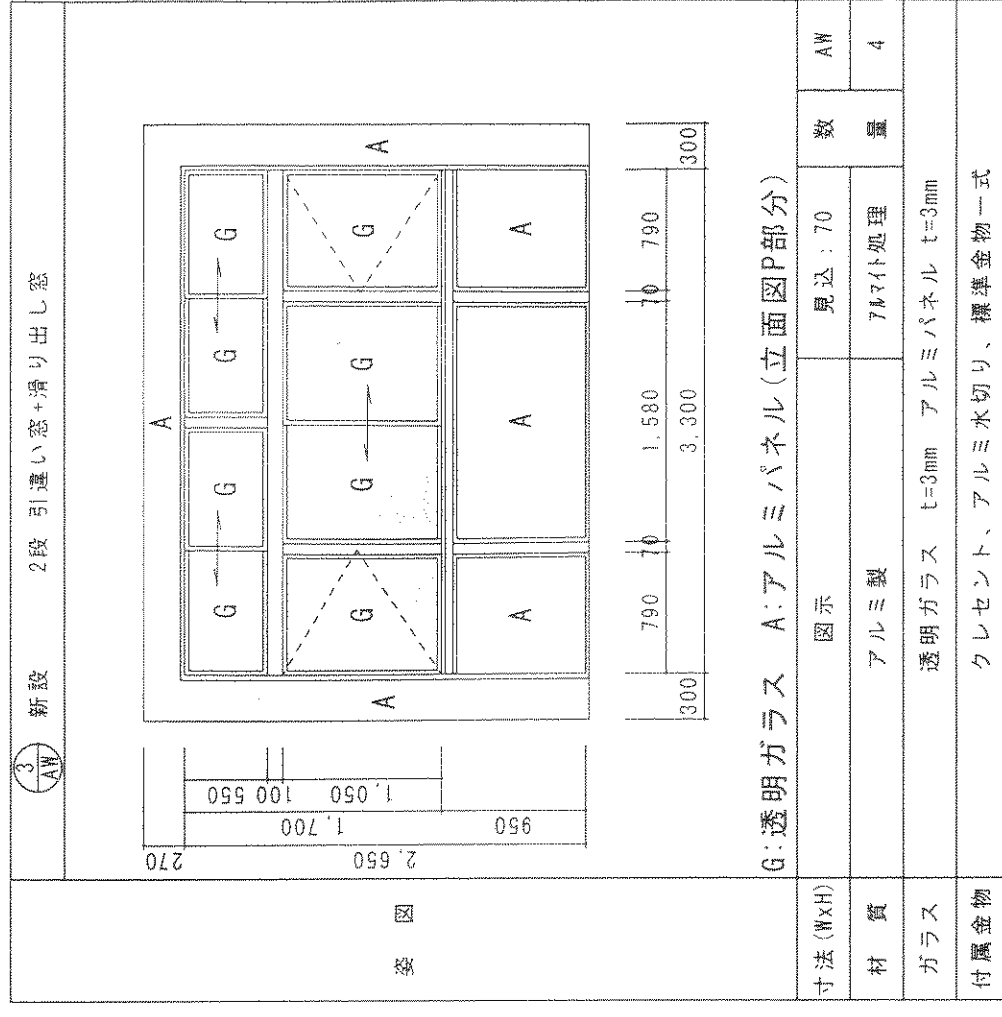


G:透明ガラス A:アルミパネル (立面図P部分)

寸法 (WxH)	図示	見込: 70	数	AW
材質	アルミ製	7#7付処理	量	4
ガラス	透明ガラス t=3mm	アルミパネル t=3mm		
付属金物	クレセント、アルミ水切り、標準金物一式			

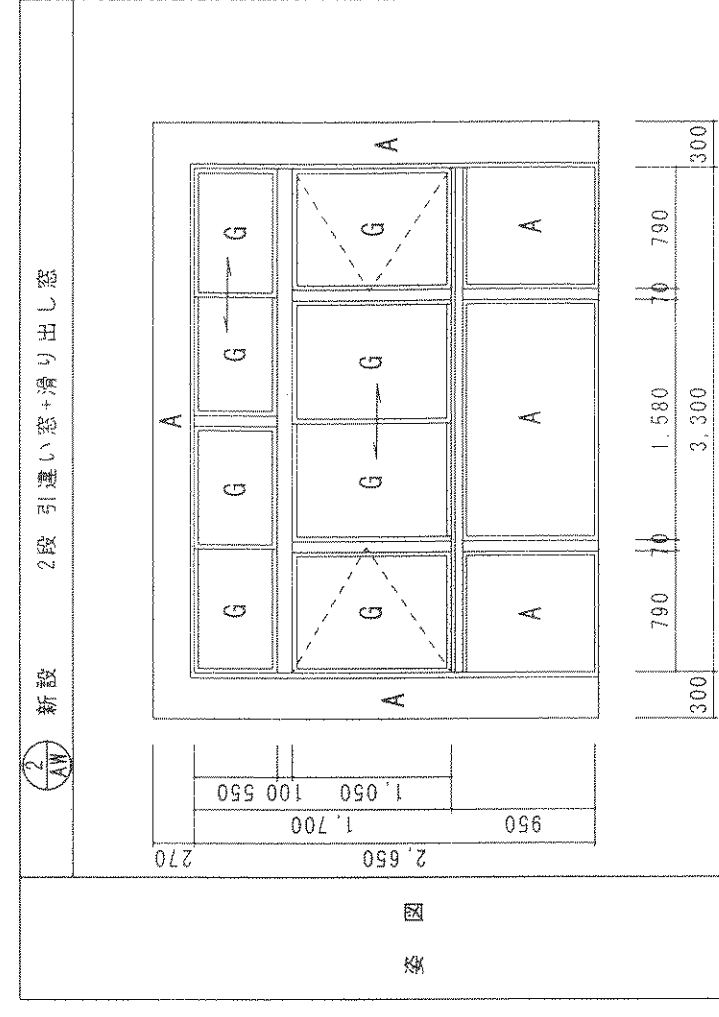

G:透明ガラス A:アルミパネル (立面図P部分)

寸法 (WxH)	図示	見込: 70	数	AW
材質	アルミ製	7#7付処理	量	3
ガラス	透明ガラス t=3mm	アルミパネル t=3mm		
付属金物	クレセント、アルミ水切り、標準金物一式			

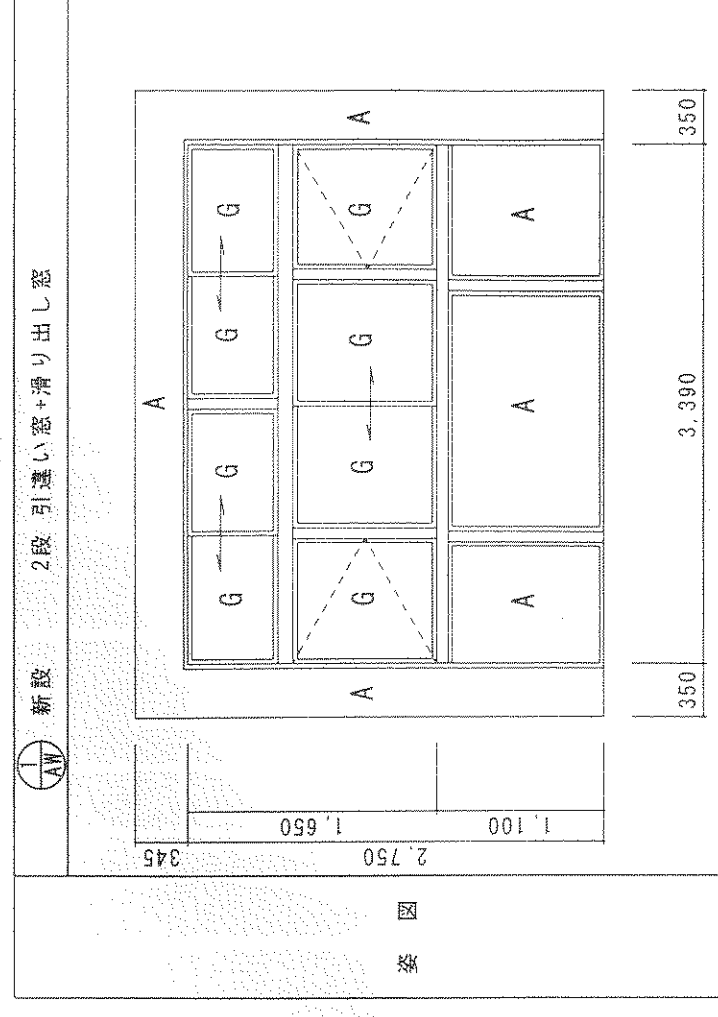

G:透明ガラス A:アルミパネル

寸法 (WxH)	図示	見込: 70	数	AW
材質	アルミ製	7#7付処理	量	2
ガラス	透明ガラス t=3mm	アルミパネル t=3mm		
付属金物	クレセント、アルミ水切り、標準金物一式			