




廊下(教室前) - A -

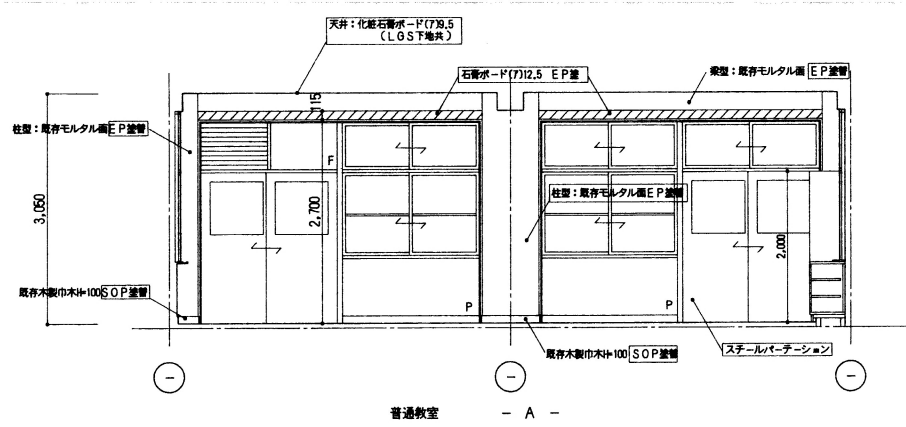


普通教室 - A -

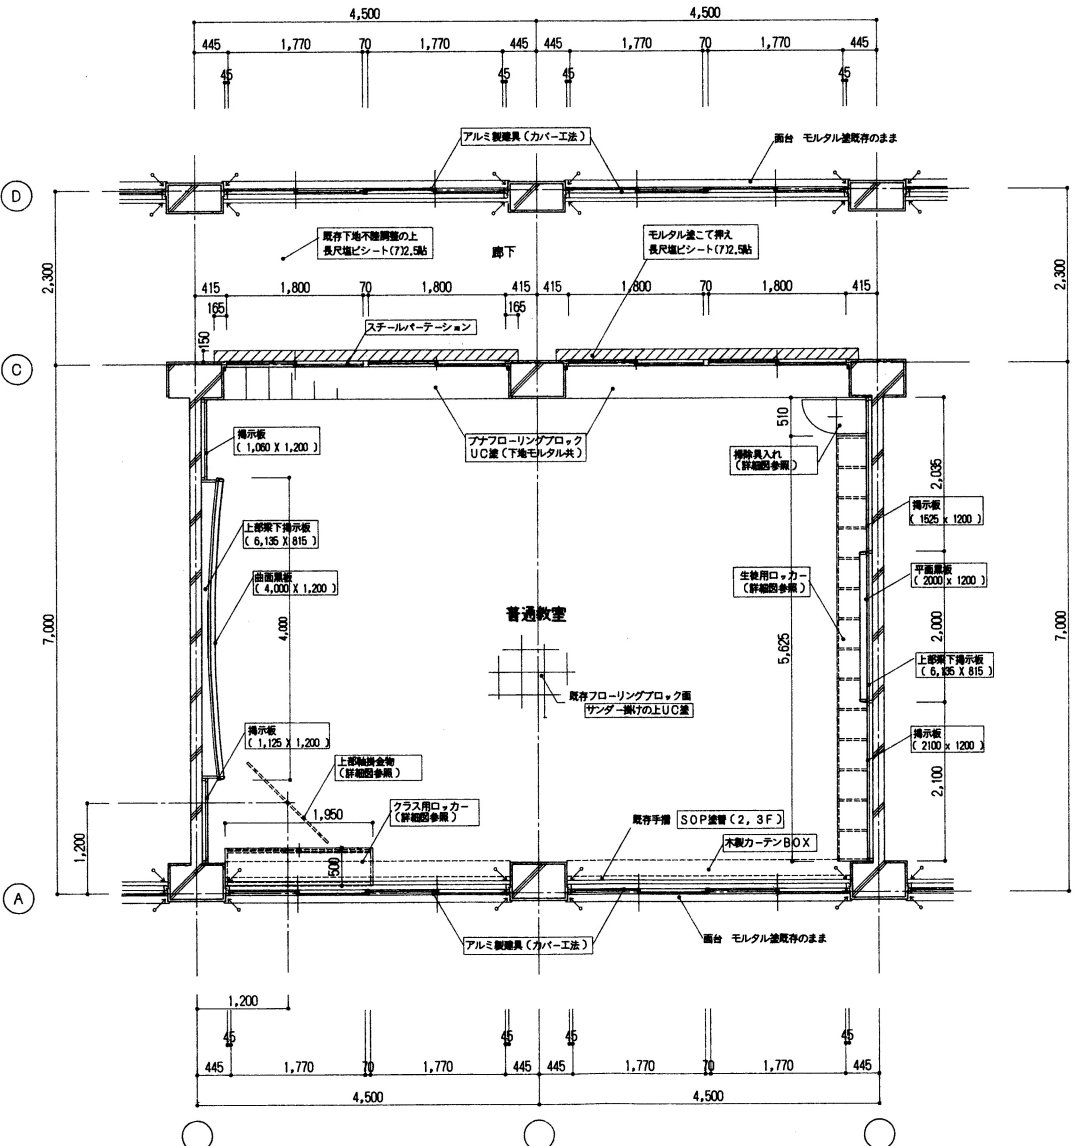


改造後普通教室平面詳細図 1:50

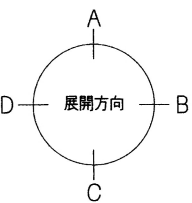


— 既存改修及び新設部分を示す
 ←○— コーキング打部分を示す
 ※ 既存部分の塗装等は、下地調整を行う事

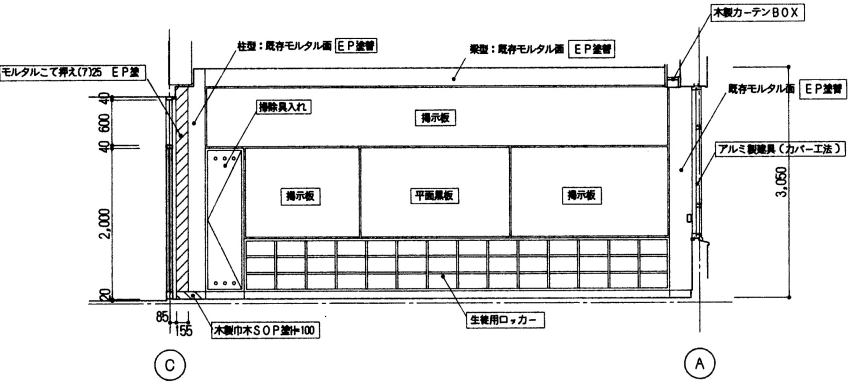

普通教室 - B -

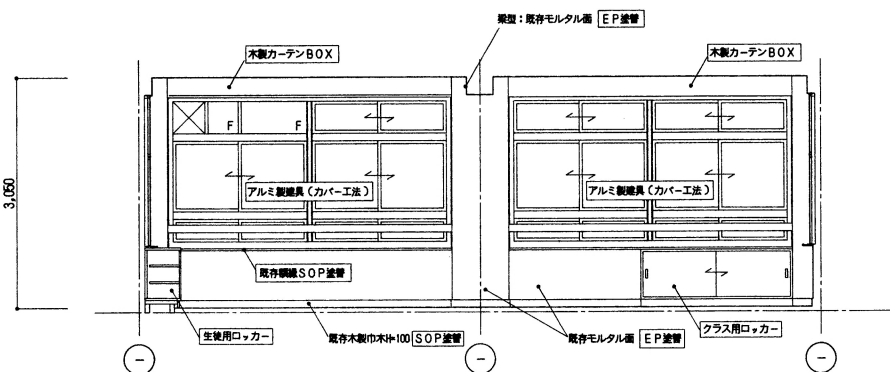

普通教室 - C -

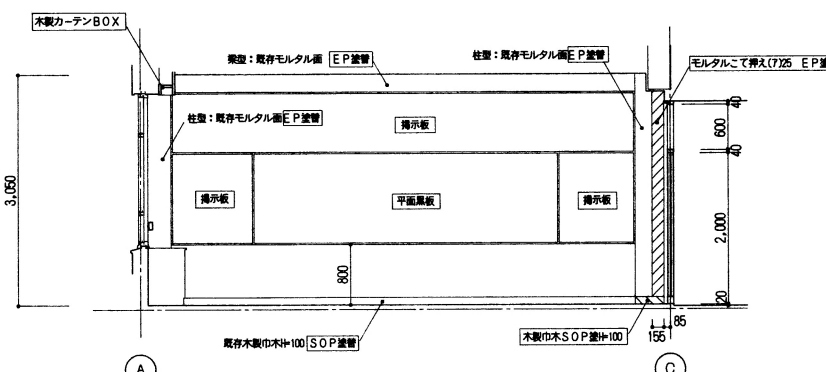

普通教室 - D -

名称	堺屋川市立第六中学校大規模改造工事(建築主体工事)		
図面名称	改造後 普通教室 平面詳細図	縮尺	1:50
設計年月日	H8.1	番号	21
課長	課長代理	保長	設計
大阪府堺屋川市教育委員会管理課 施設管理課			
(株)二葉設計事務所			