



教室平面詳細図 S = 1/20


普通教室平面詳細図 S = 1/50

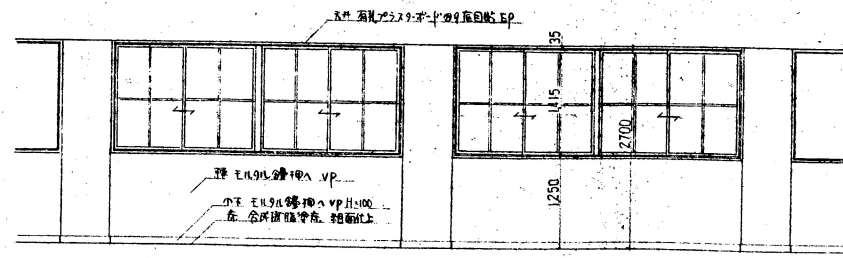


A面 (高下)

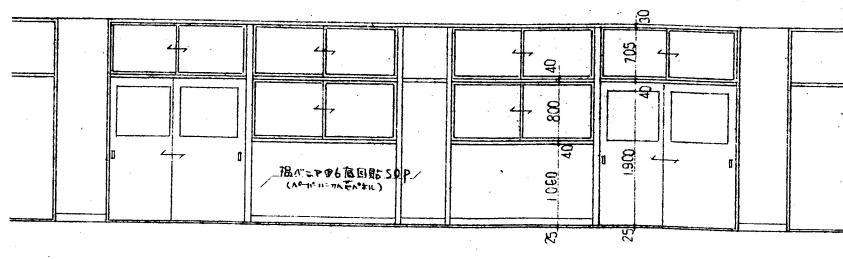


C面 (高下)

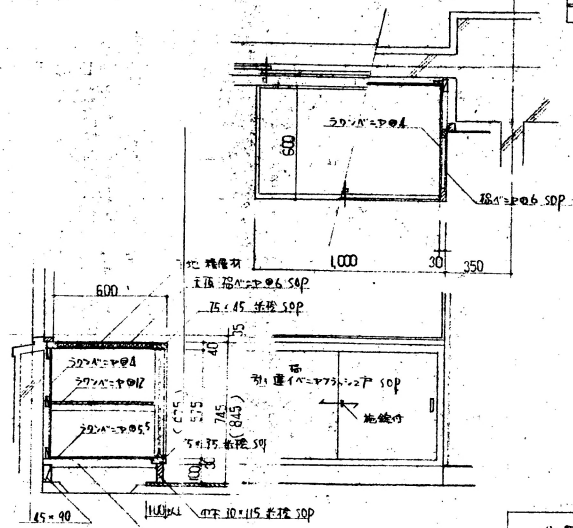


B面 (高下) 教室平面詳細図 S = 1/20

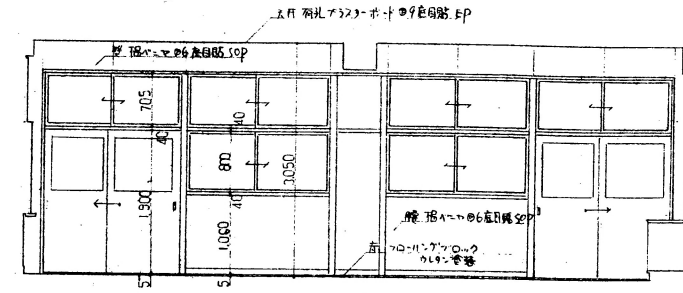


A面

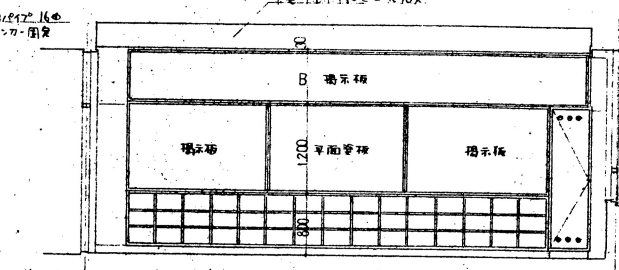

B面

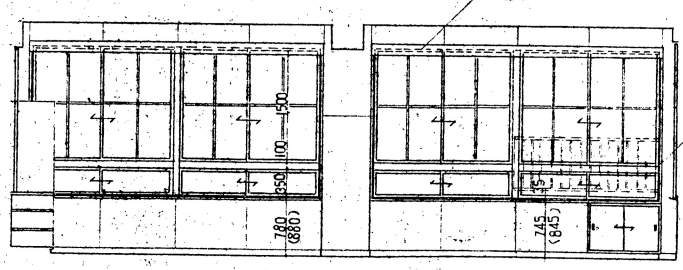


C面

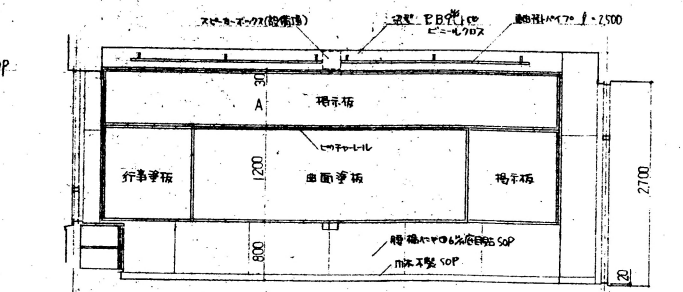

D面

A面B面

位置	記号	1階	2階	3階	4階
1階 5番 9番	A (高)	885	835	885	885
10番 14番 16番	B (高)	885	835	885	885
3階 7番 12番	A	685	685	685	685
	B	685	685	685	685

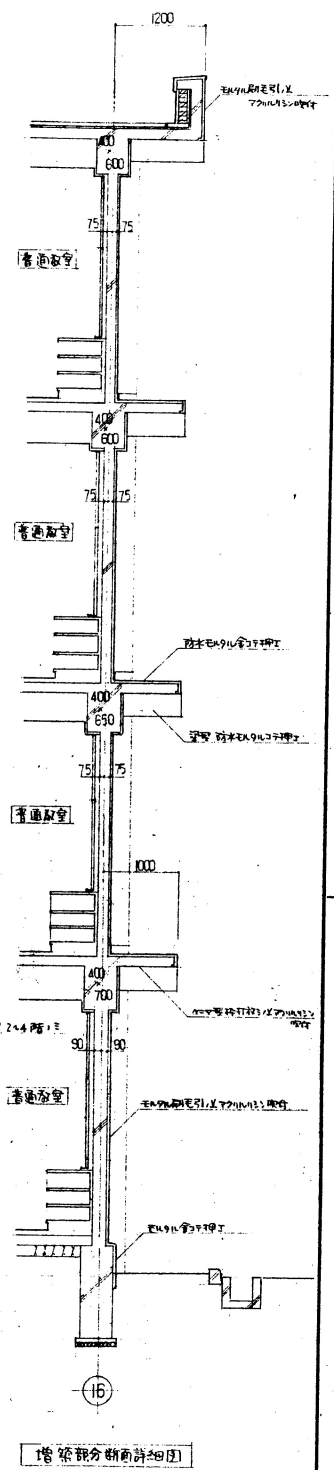

増築部分断面詳細図

大阪府寝屋川市立第八中学校校舎新築工事 (建築主体工事)

図面名称 普通教室平面詳細図(展開図) 製図 昭和51年10月

縮尺 1/50 図面番号 No. 116 (39 枚の内)

大阪府寝屋川市土木建築課

株式会社海上第一建築事務所