



3階・4階 建具配置図 1:200

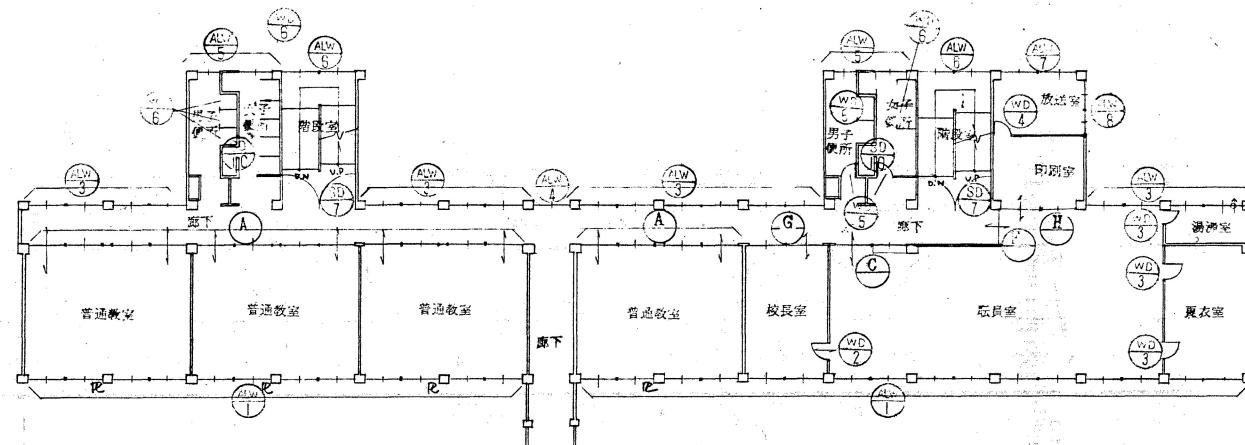


2階 建具配置図 1:200

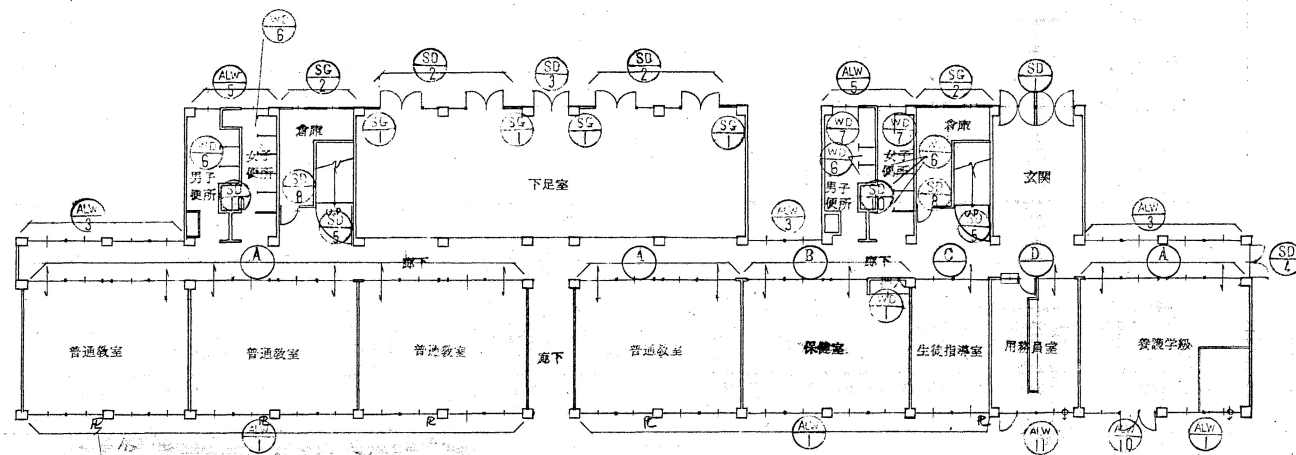

R-2 校舎用台所用ALW(24型)取付(24型)4所 全23ヶ所

1階 建具配置図 1:200

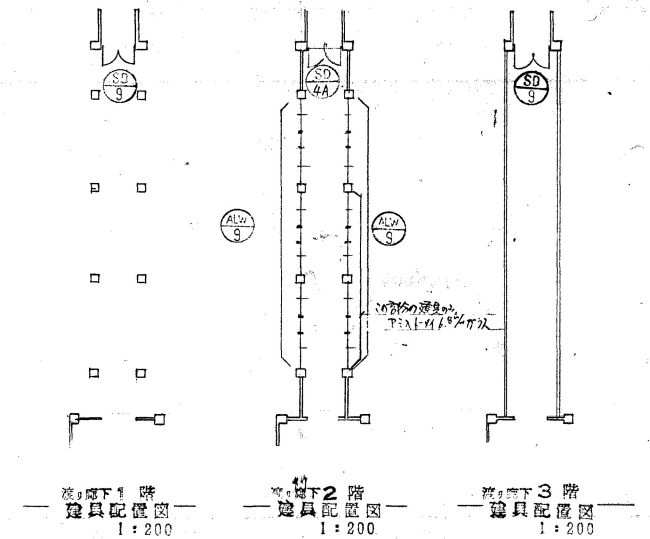

名称	大阪府寝屋川市立第九中学校新築工事	普通教室棟
図面名称	建具配置図	製図 昭和52年8月
縮尺	1:200	図面番号 No. 26 (115枚の内)
大阪府寝屋川市土木部建築課		
設計者	株式会社 日本プランニングボード	監理者
設計者	代表取締役 代表取締役	監理者