




#### 4 偕天并地

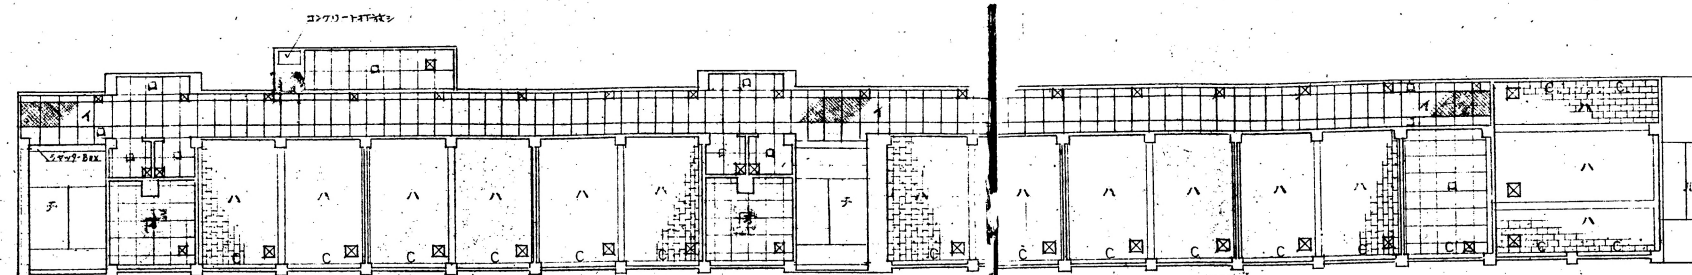

3 階天井伏図

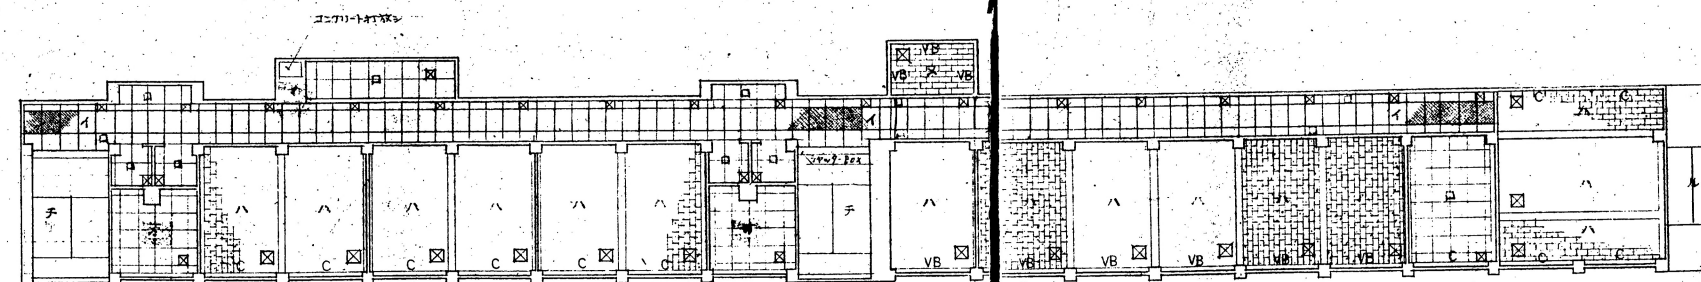

## 2 潜天并伏图

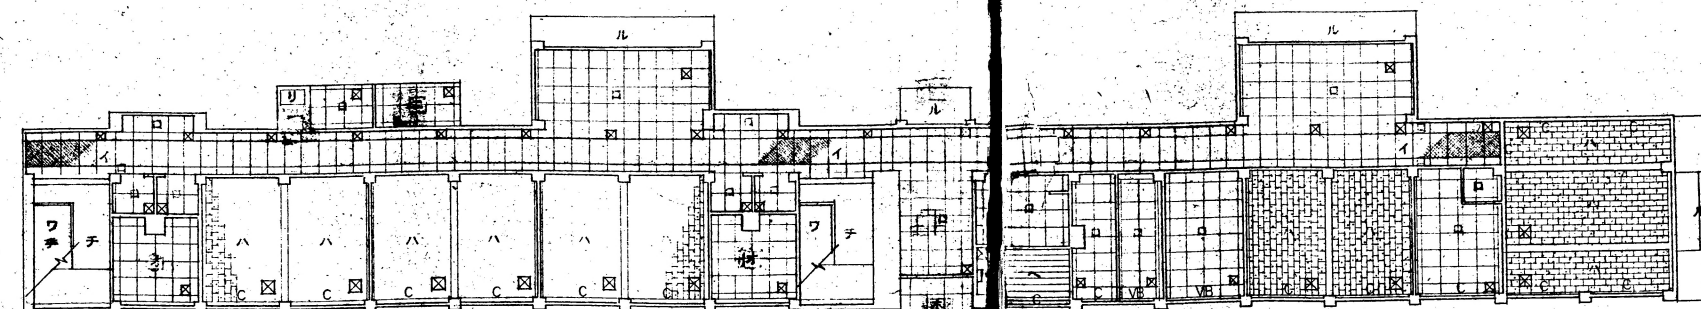

1. 惜 天井伏園

凡例

イ	肩孔プラスチックボード	79	E・P
ロ	プラスチックボード	79	E・P
ハ	ゴールデンナストン	79	
ニ	フレキシブルボード	74	V・P
ホ	フレキシブルボード	74	74(174)1120
ヘ	杉板ベニヤ 返り貼		
ト	ラワンベニヤ	73	
チ	パ・ライトBOK		
リ	断熱スチロール735スチレン貼	70	
ヌ	(B下地・上) 吸音タフス	712	貼
ル	ベニヤ型枠 紋シヤクリルシム	付	
オ	マスベストラックス	76	E・P
カ	コンクリート打設		
キ	モモメント板	75	

C: 1. C型ステンレスカーテンレールヲ示ス. 理研特許ハタフル  
VB: 1. バネシヨウライントヲ示ス