




普通教室平面詳細図

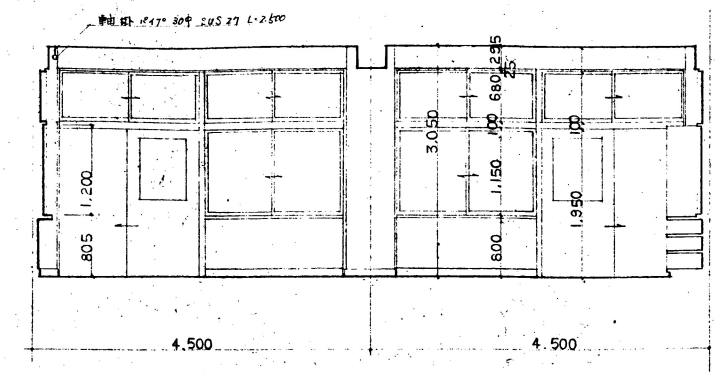


1 展開図

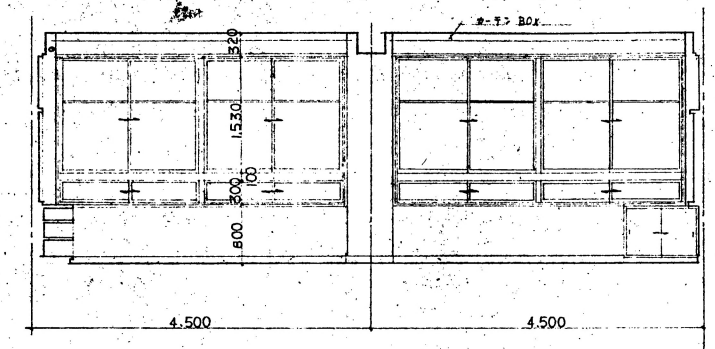

ハ 展開図

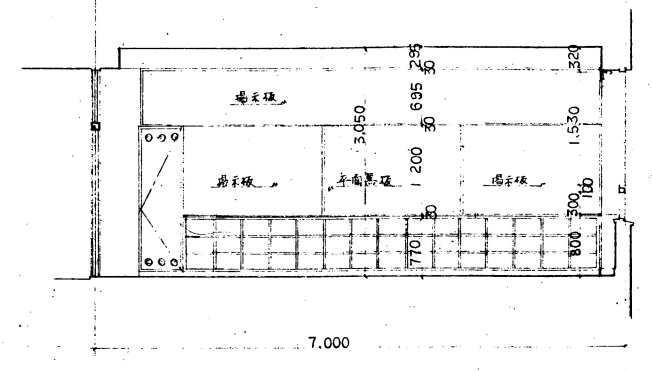




四 展開図

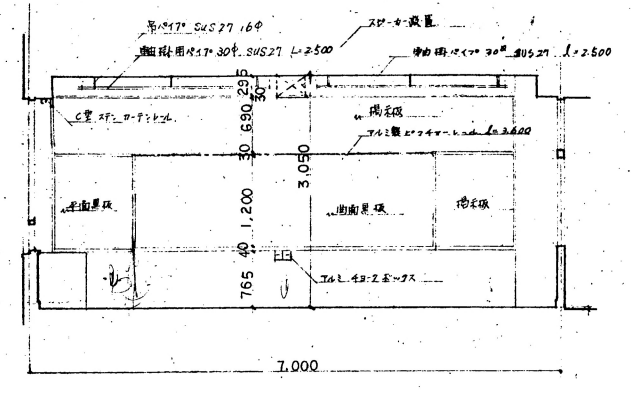

二 展開図

室名	部
床	人研 畳タタミ
巾木	木目調
壁	木目調
天井	木目調
備考	

室名	普通教室
床	木目調
巾木	木目調
壁	木目調
天井	木目調
備考	

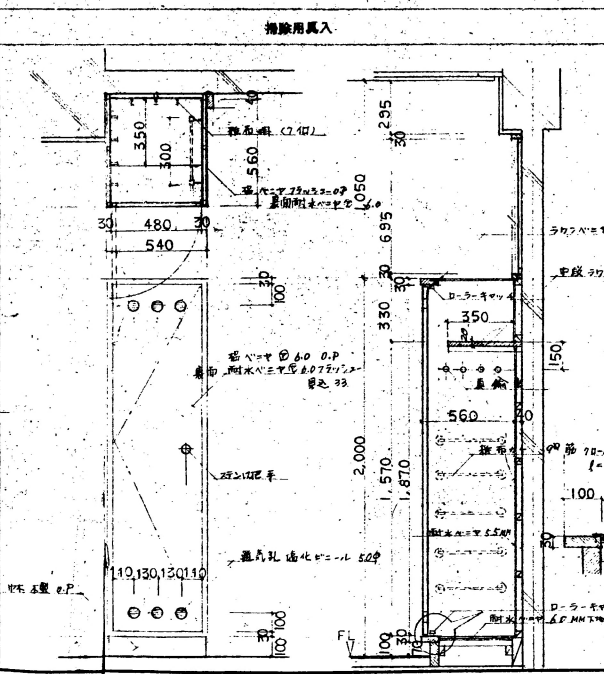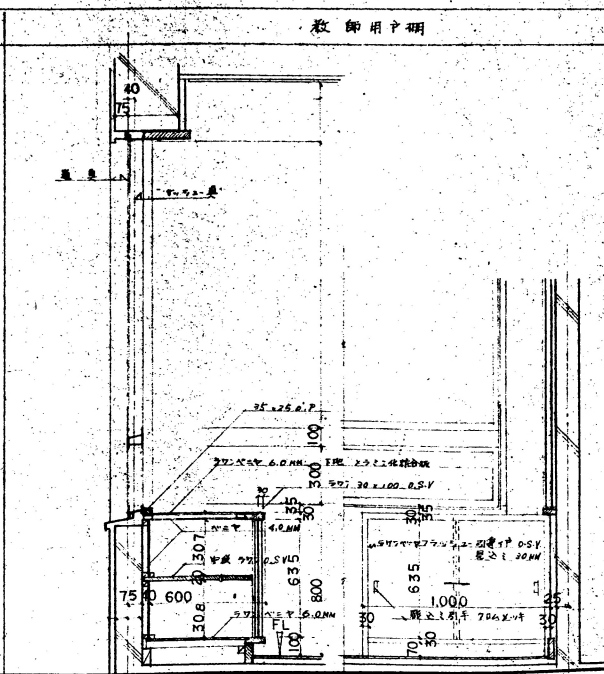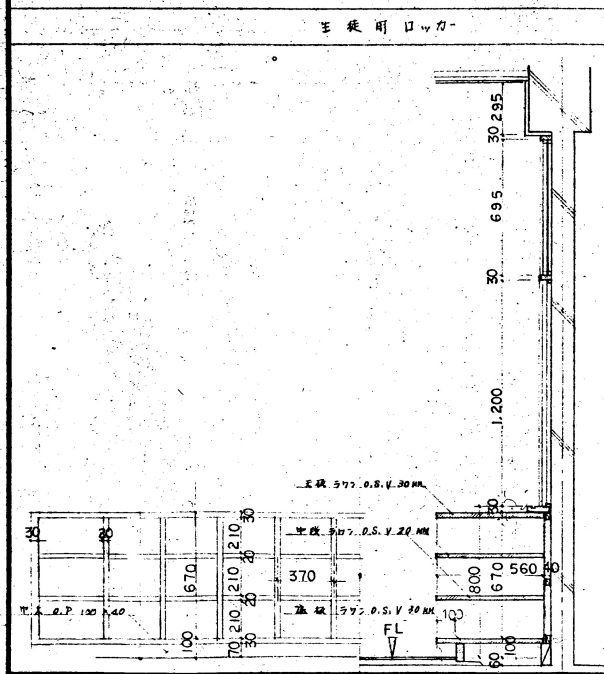

工事名称	図面名称	縮尺	設計年月日	特記事項
仮称 寝屋川市立第21小学校新築工事	普通教室 詳細図 展開図	1/50 1/20		