

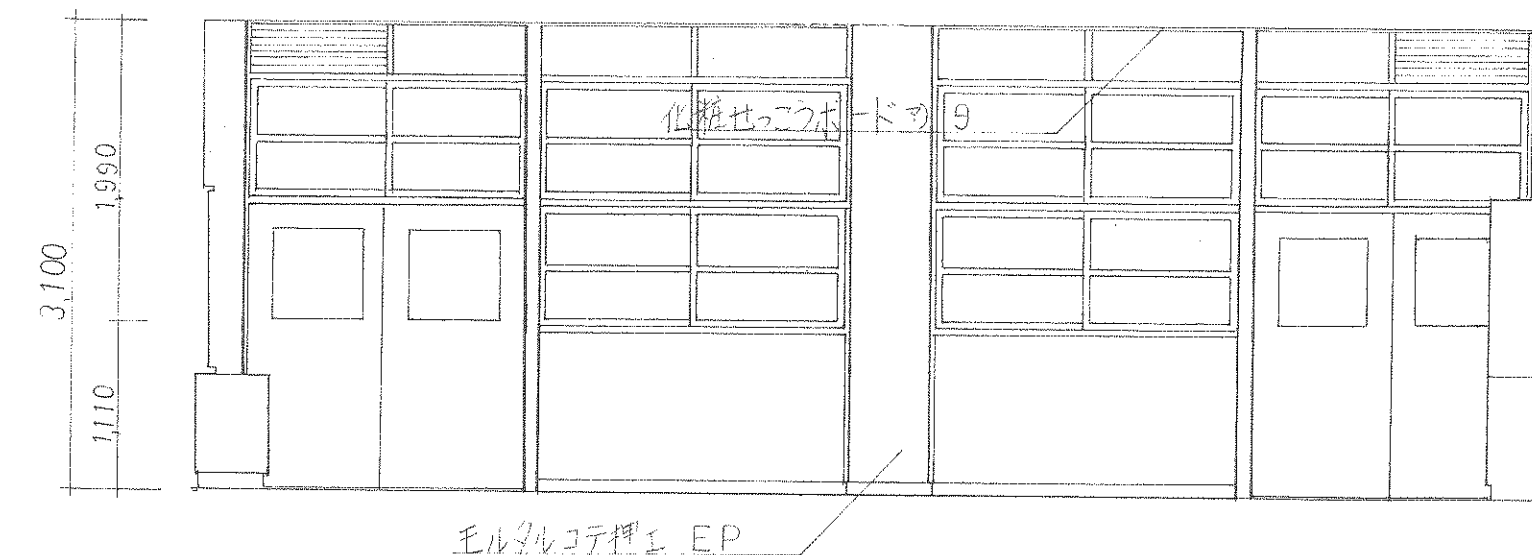
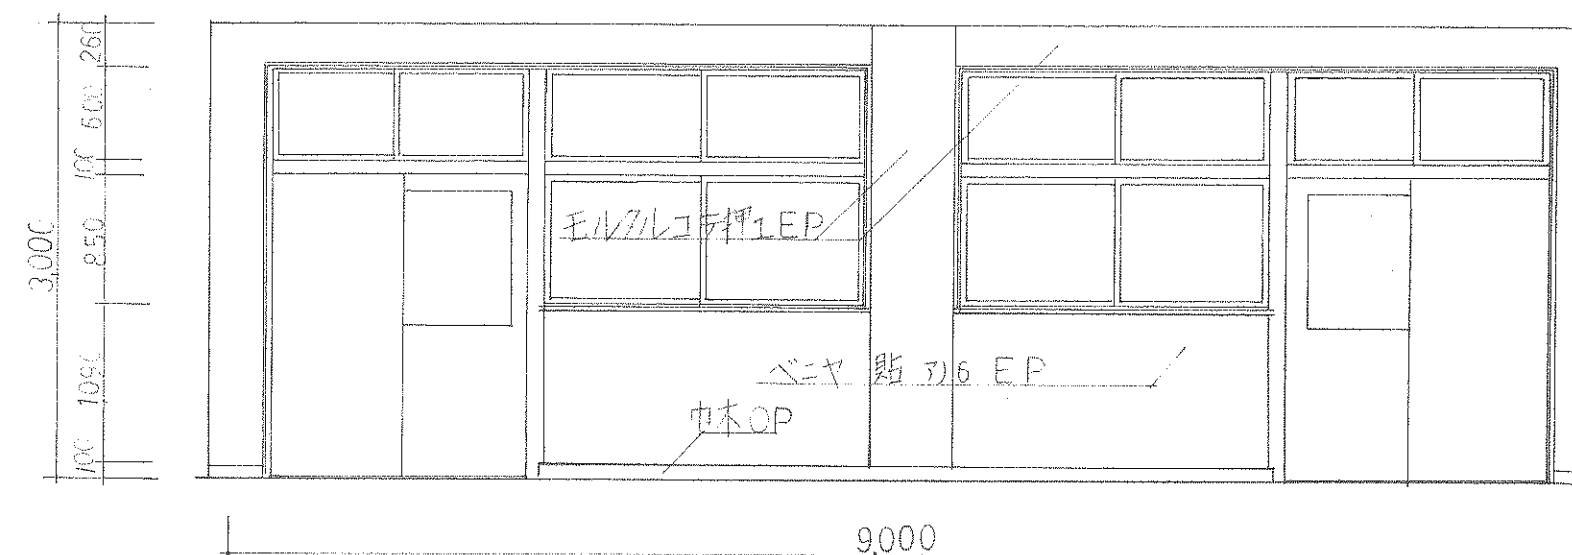




既存展開図 A 1:50

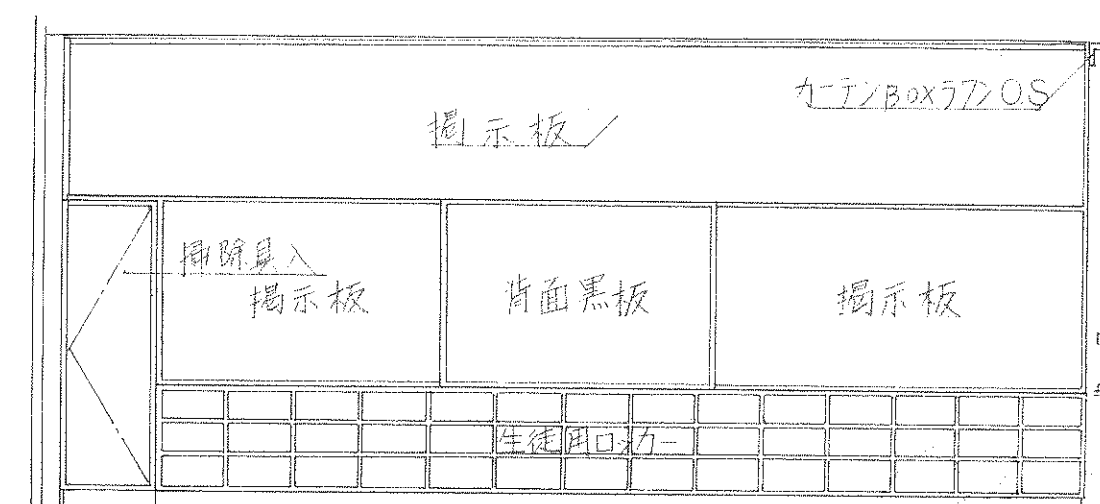



既存展開図 B

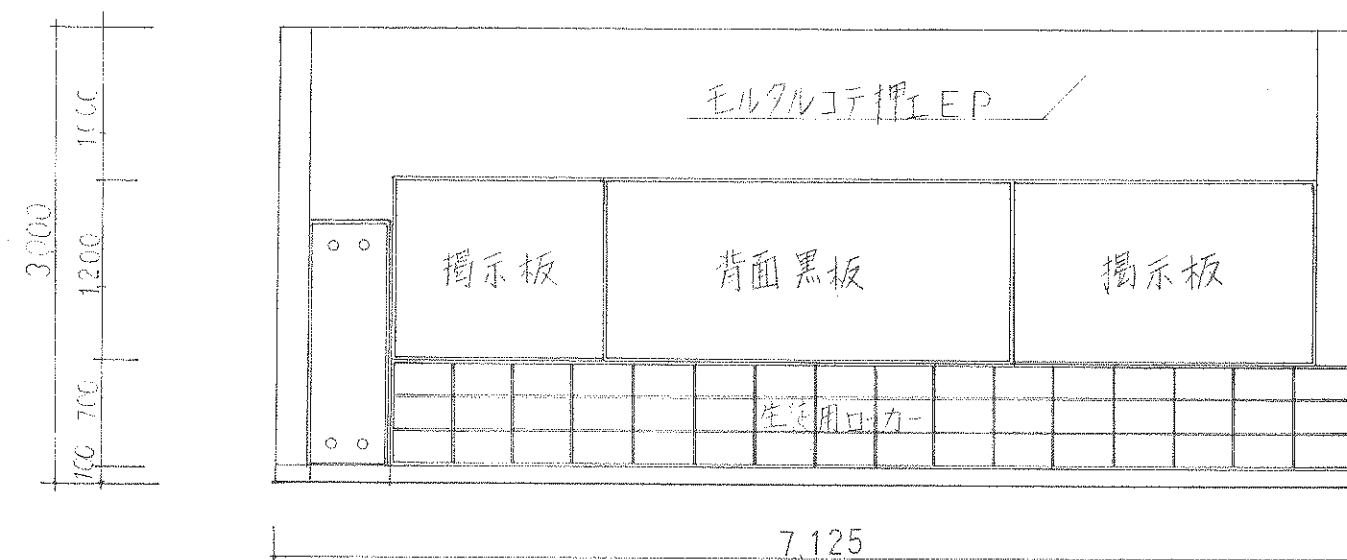

既存展開図 C

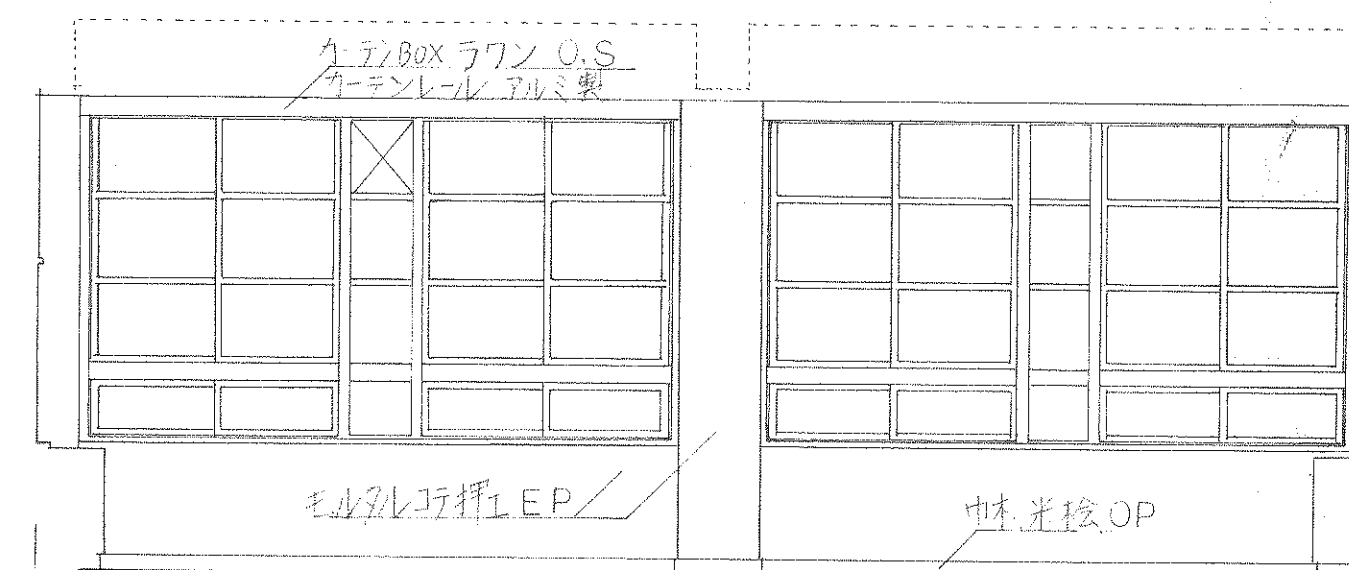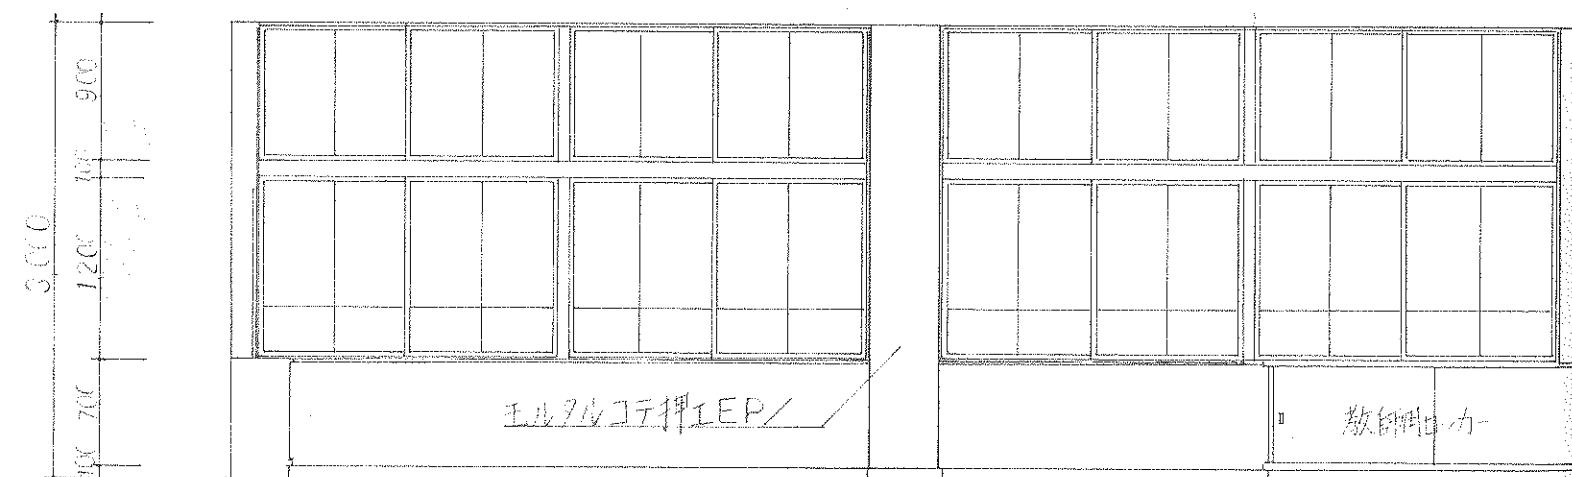

既存展開図 D

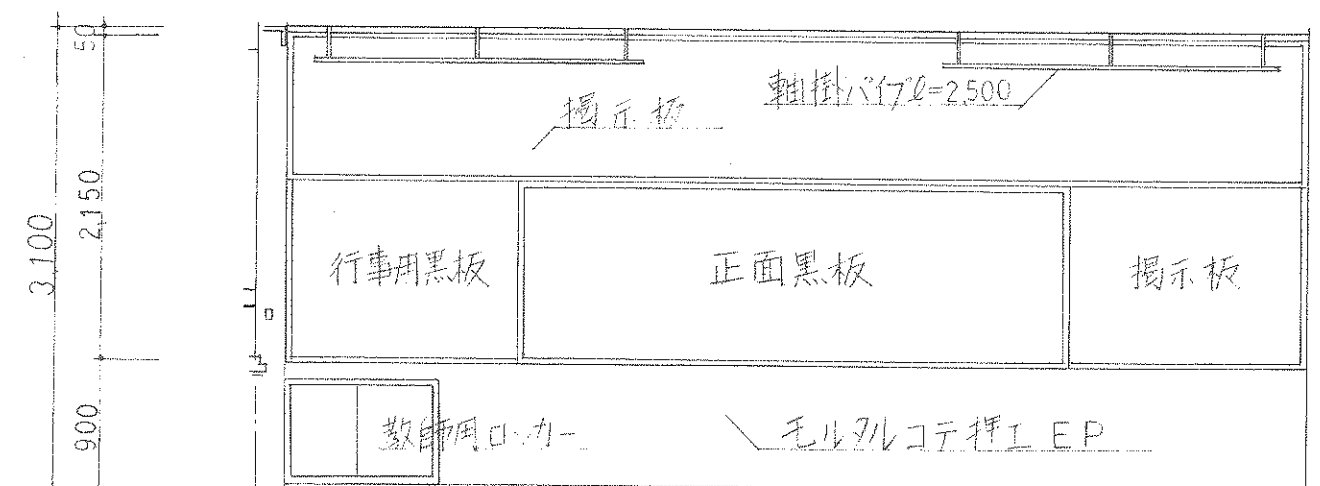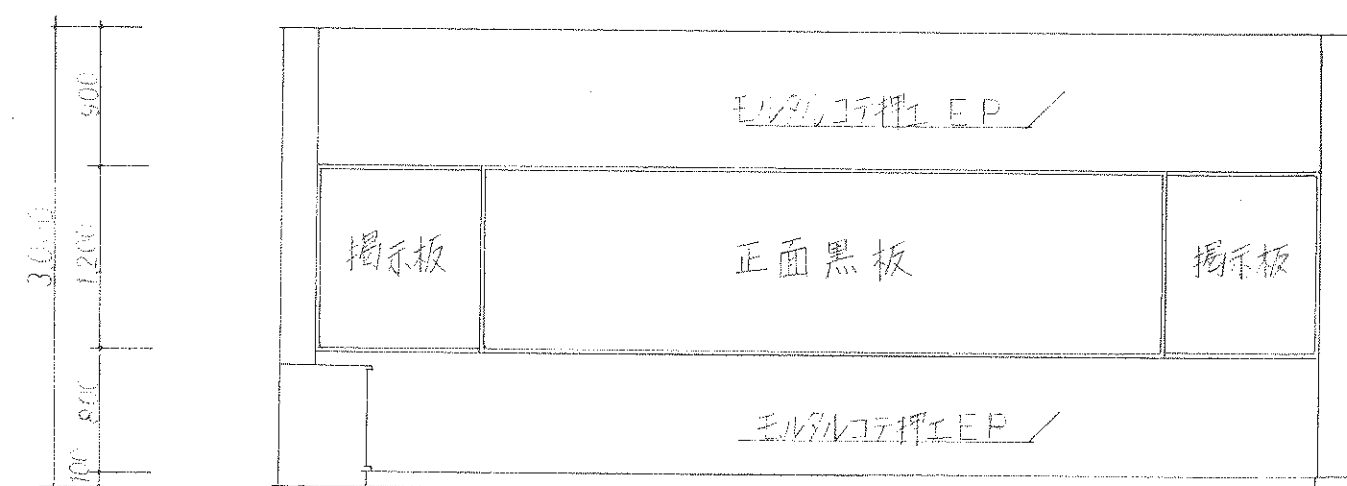

名称	豊福川市立第二中学校大規模改修工事（建築工）		
図面名称	展開図 1	縮尺	1:50
設計年月日	4.10	巻号	11
課長	田中	係長	佐藤
設計	佐藤	監理	佐藤

大阪府豊福川市教育委員会管理部 施設管理課