






既存平面 図 1:50

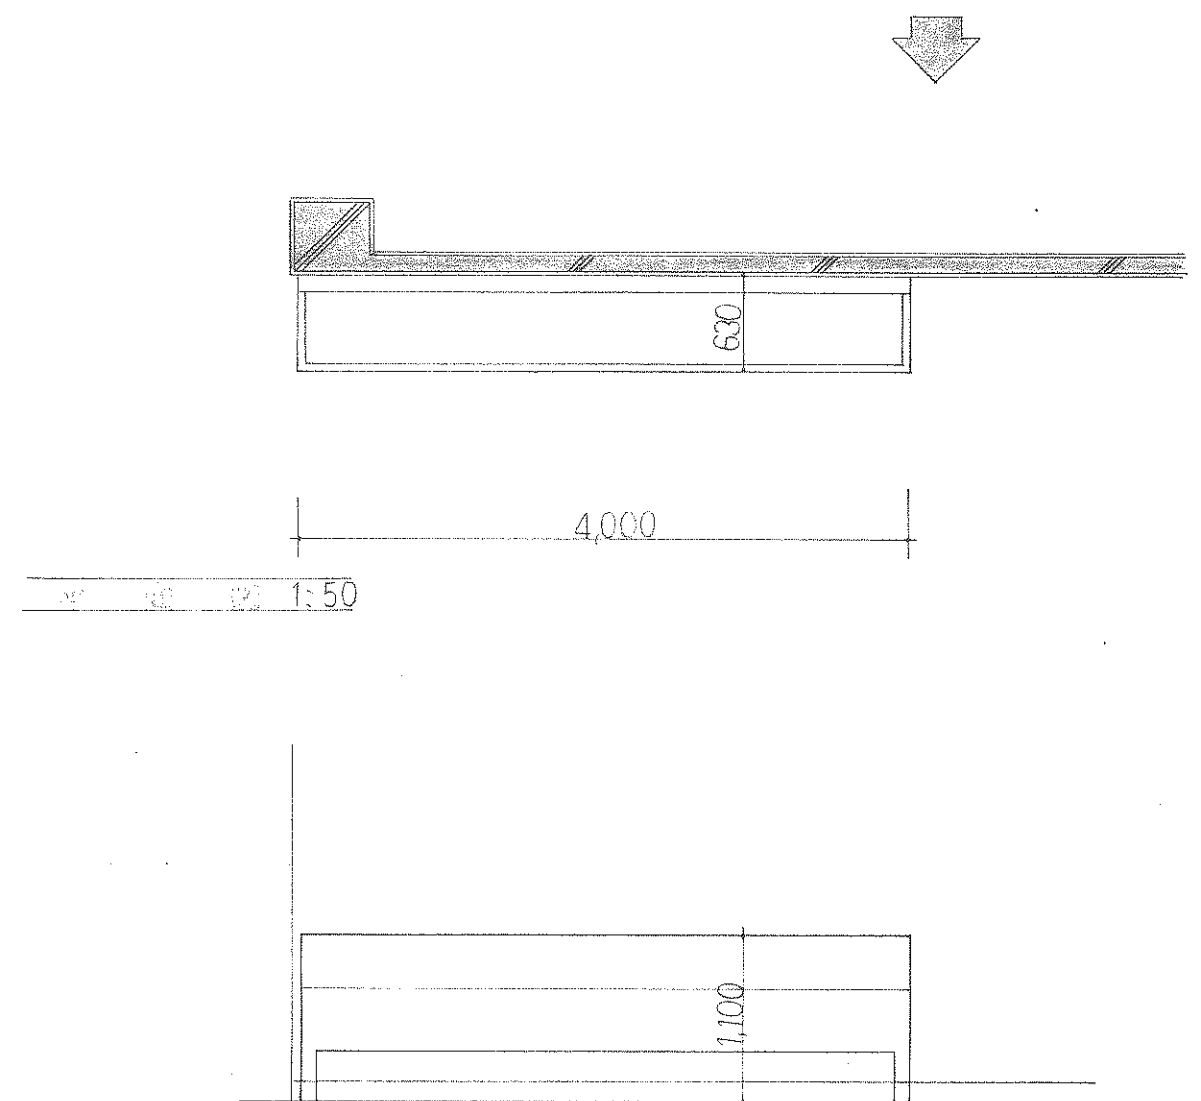

立面 図 1:50

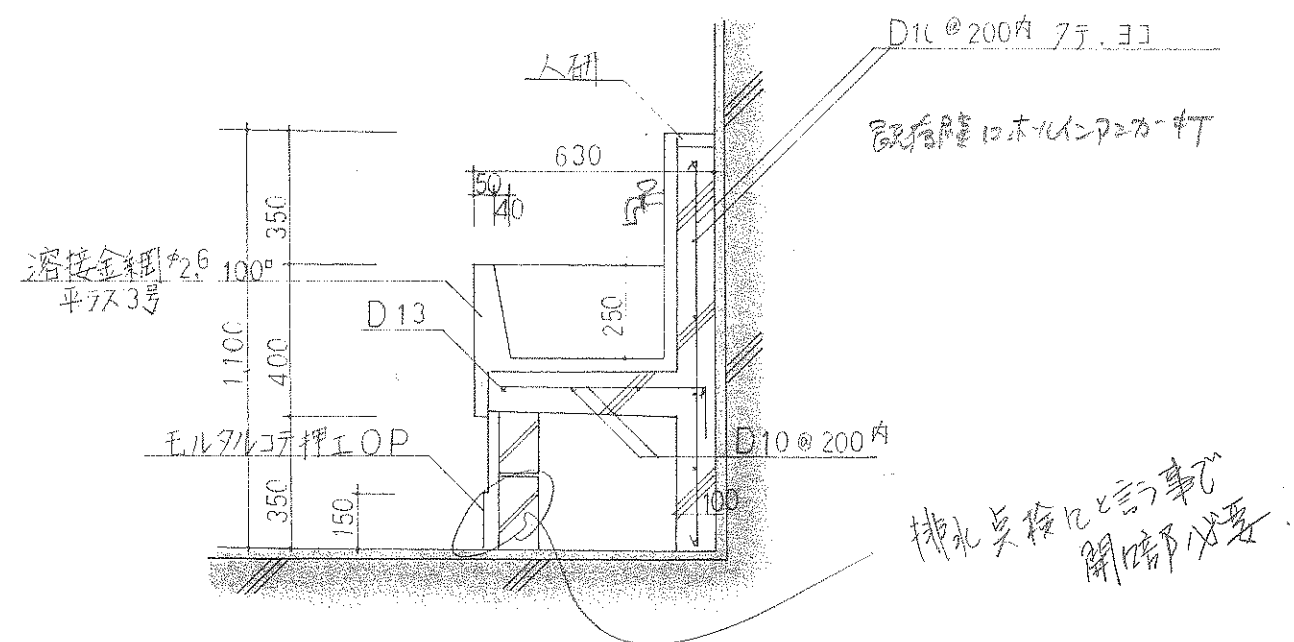

下足室手洗い 断面 図 1:20

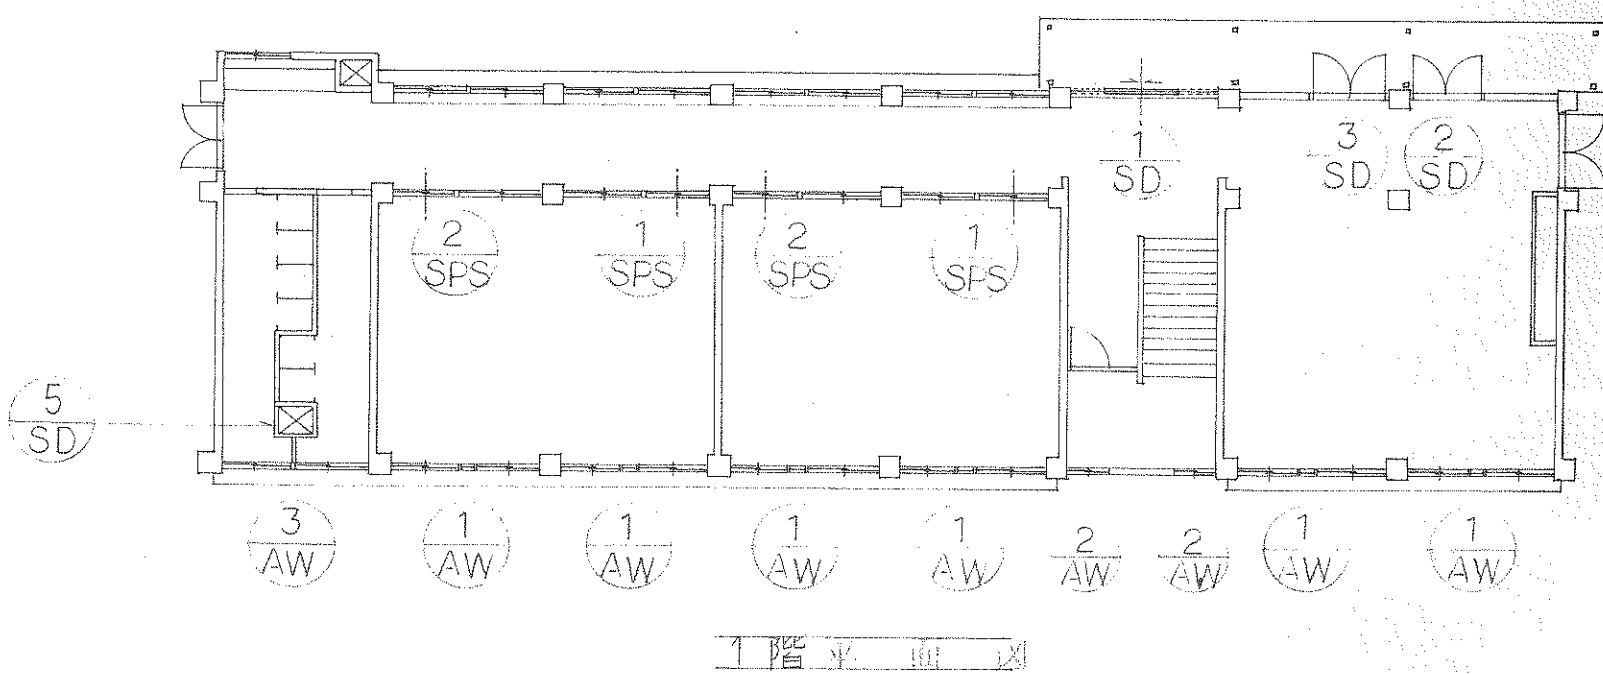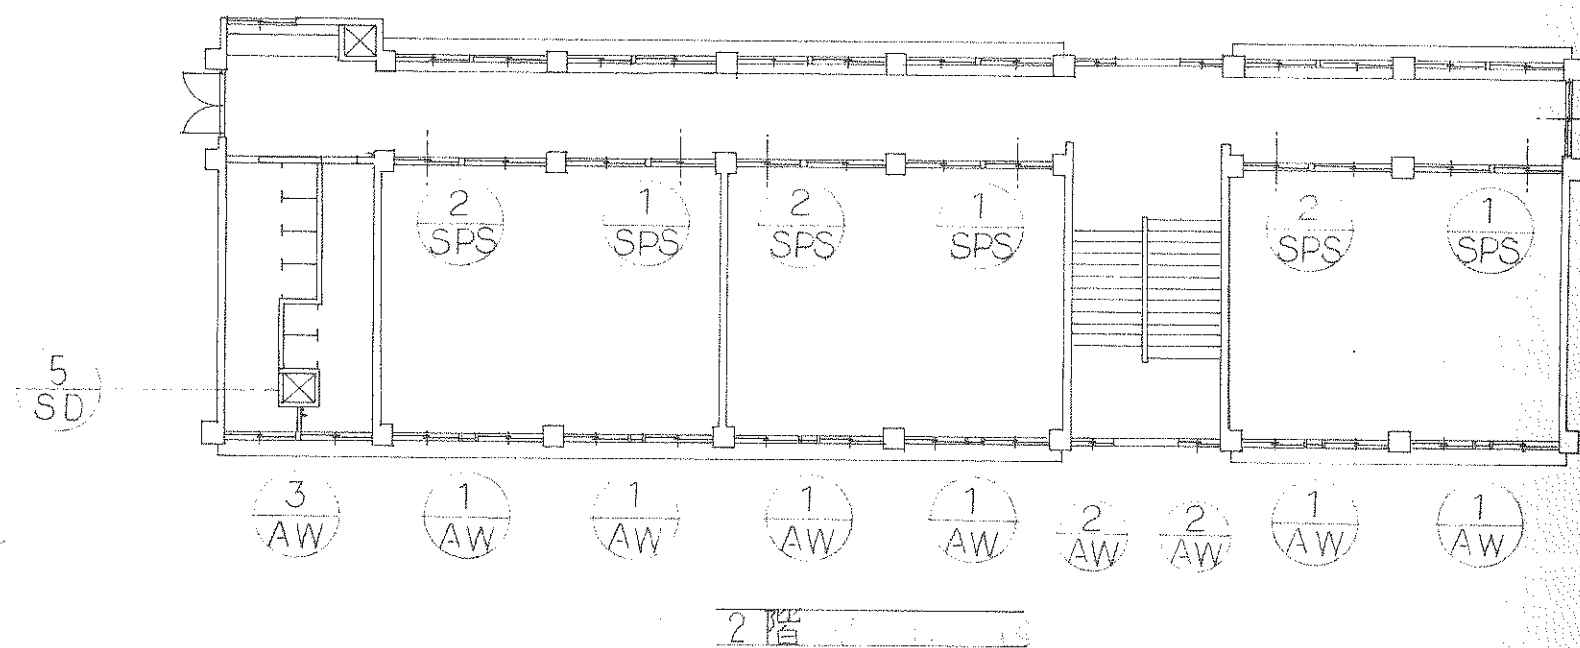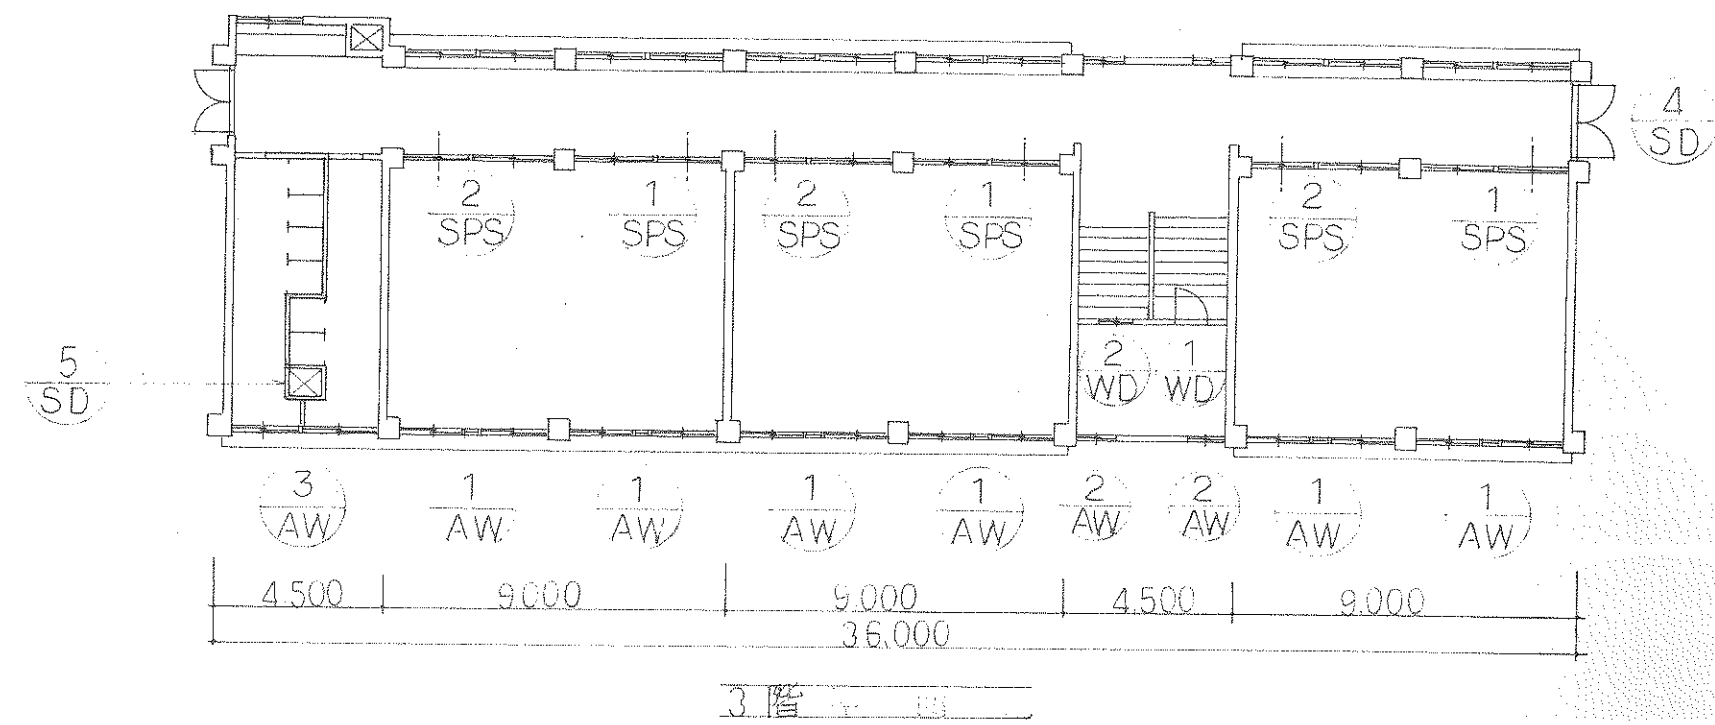

名称	大阪府立第二中学校大規模改修工事（建築工務工事）		
図面名称	建具表 1	縮尺	1:50, 200
設計年月日	4, 10	番号	17
課長		係長	
大阪府立第二中学校教育委員会管理課 施設管理課			