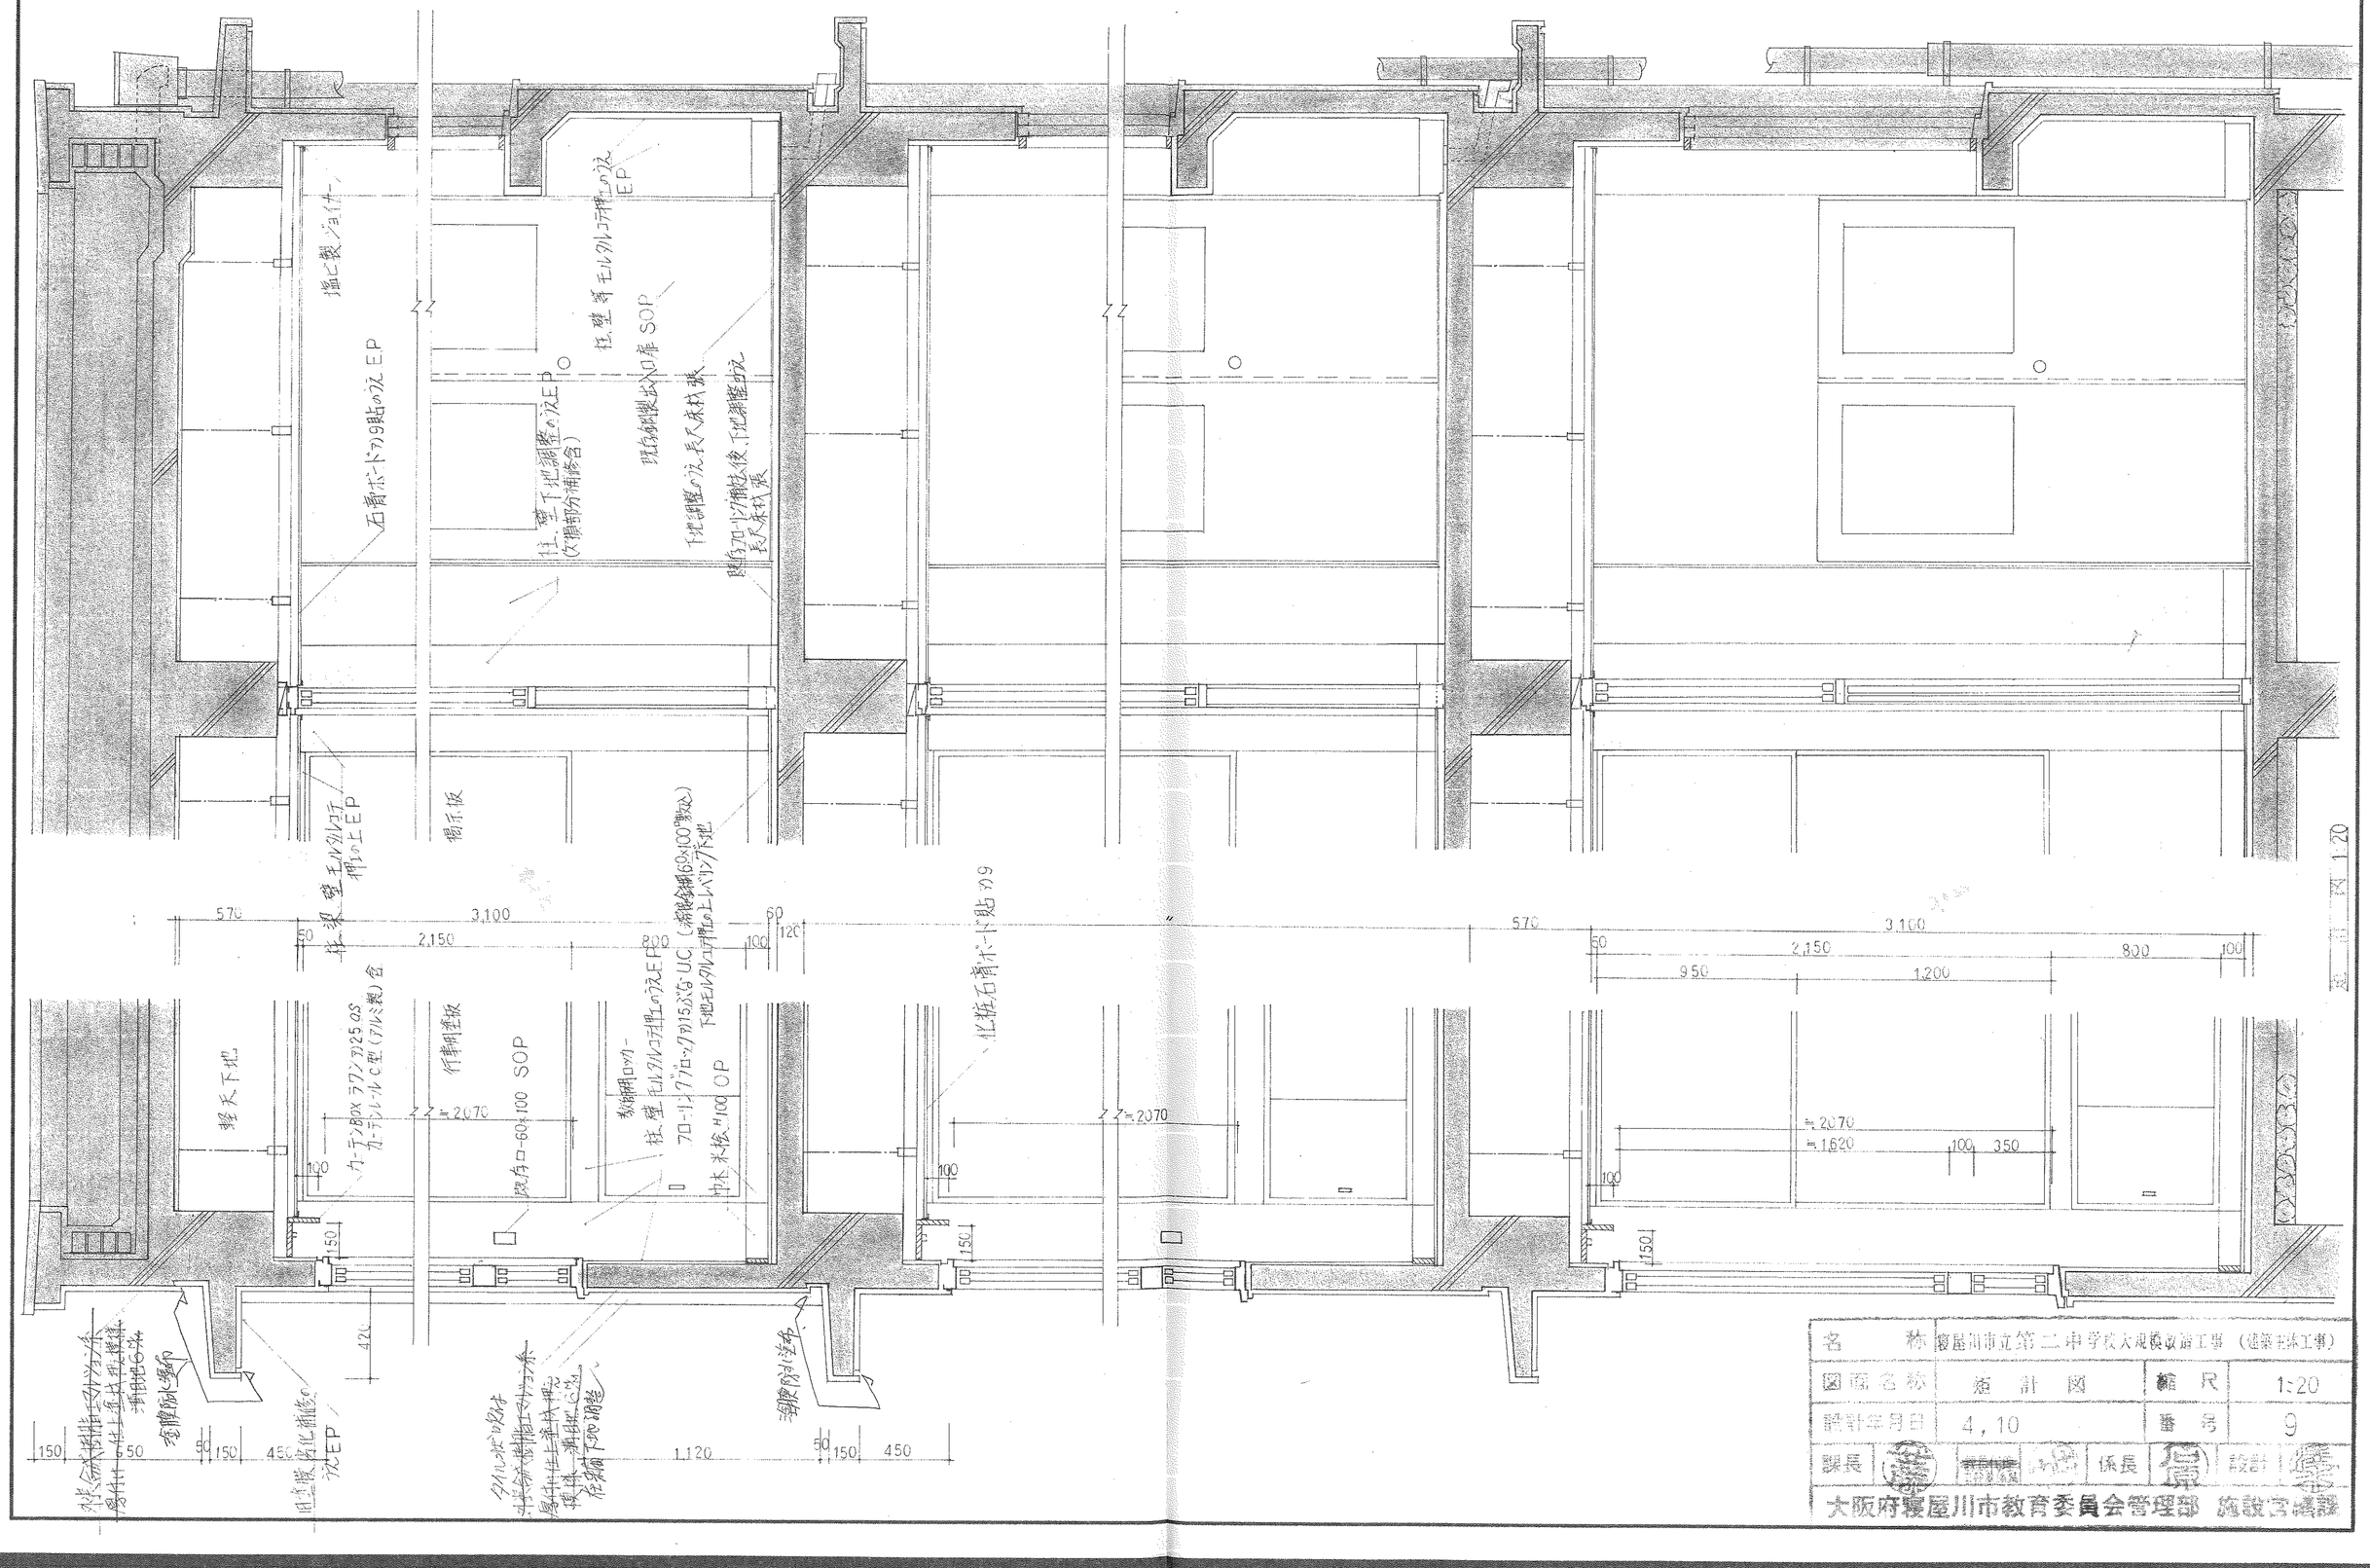

名称	寝屋川市立第二中学校大規模改造工事（建築主体工事）		
図面名称	断面図	縮尺	1:20
設計年月日	4.10	番号	9
課長		係長	

大阪府寝屋川市教育委員会管理部 施設室建築課