




部分補修のため(樹脂モルタル)
長尺塩ビシート張

金製窓見えが一部塗装

下地処理のため(樹脂モルタル)30
長尺塩ビシート張

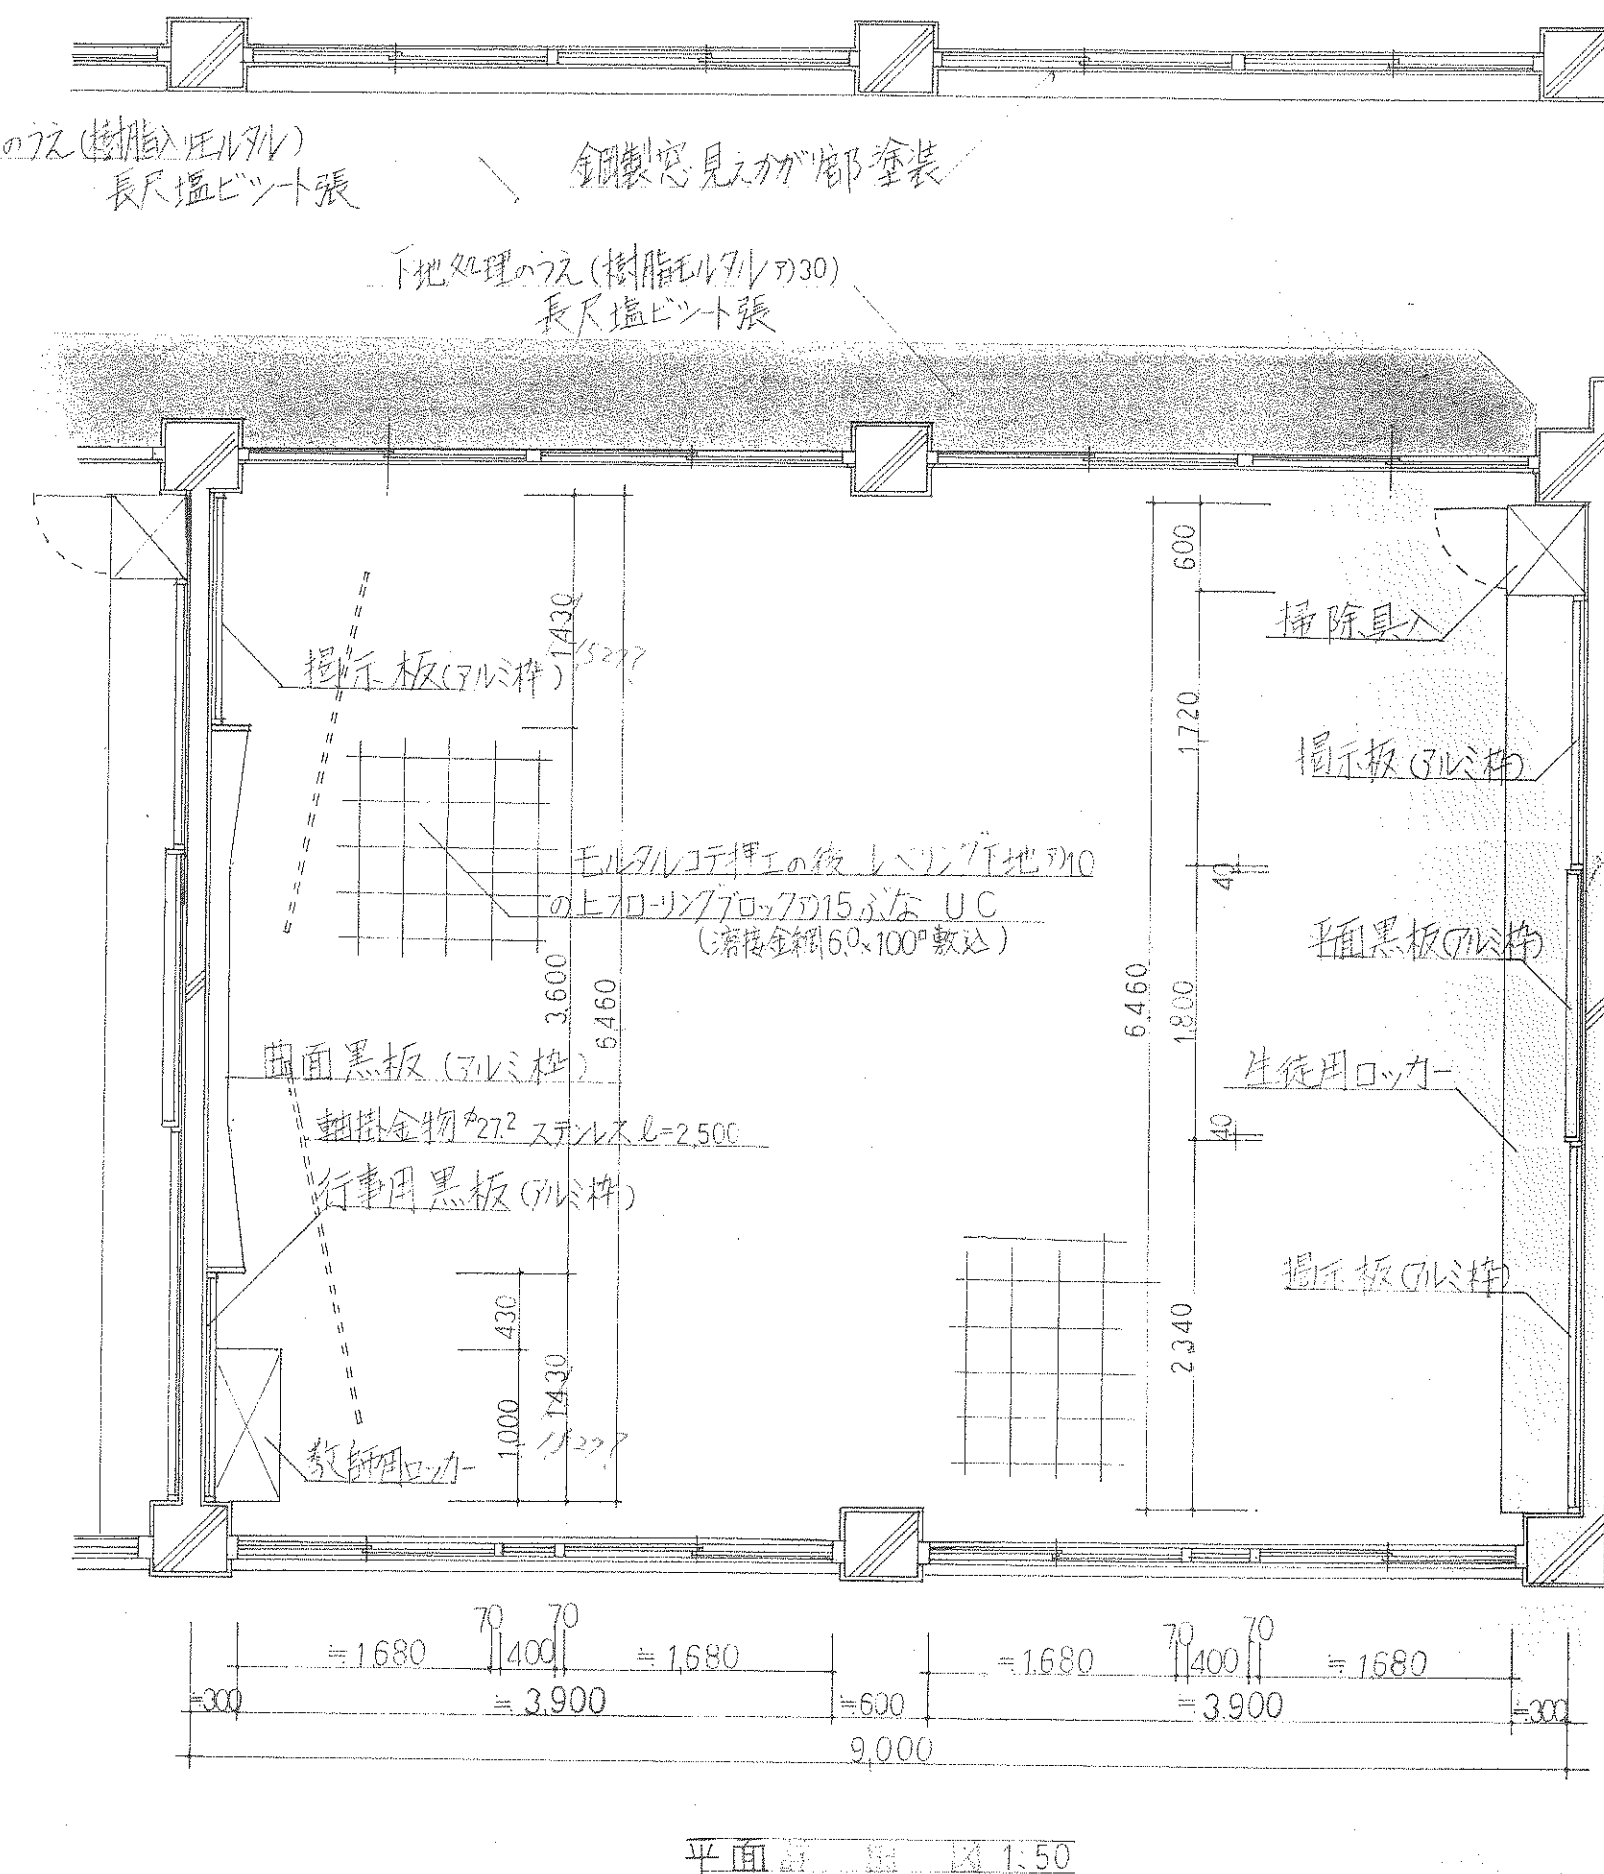

名 称	寝屋川市立第二中学校大規模改修工事 (建築主体工事)		
図面名称	普通教室平面詳細図	縮 尺	1:50
設計年月日	4. 10	番 号	10
課長		係長	
大阪府寝屋川市教育委員会管理部 施設管理課			