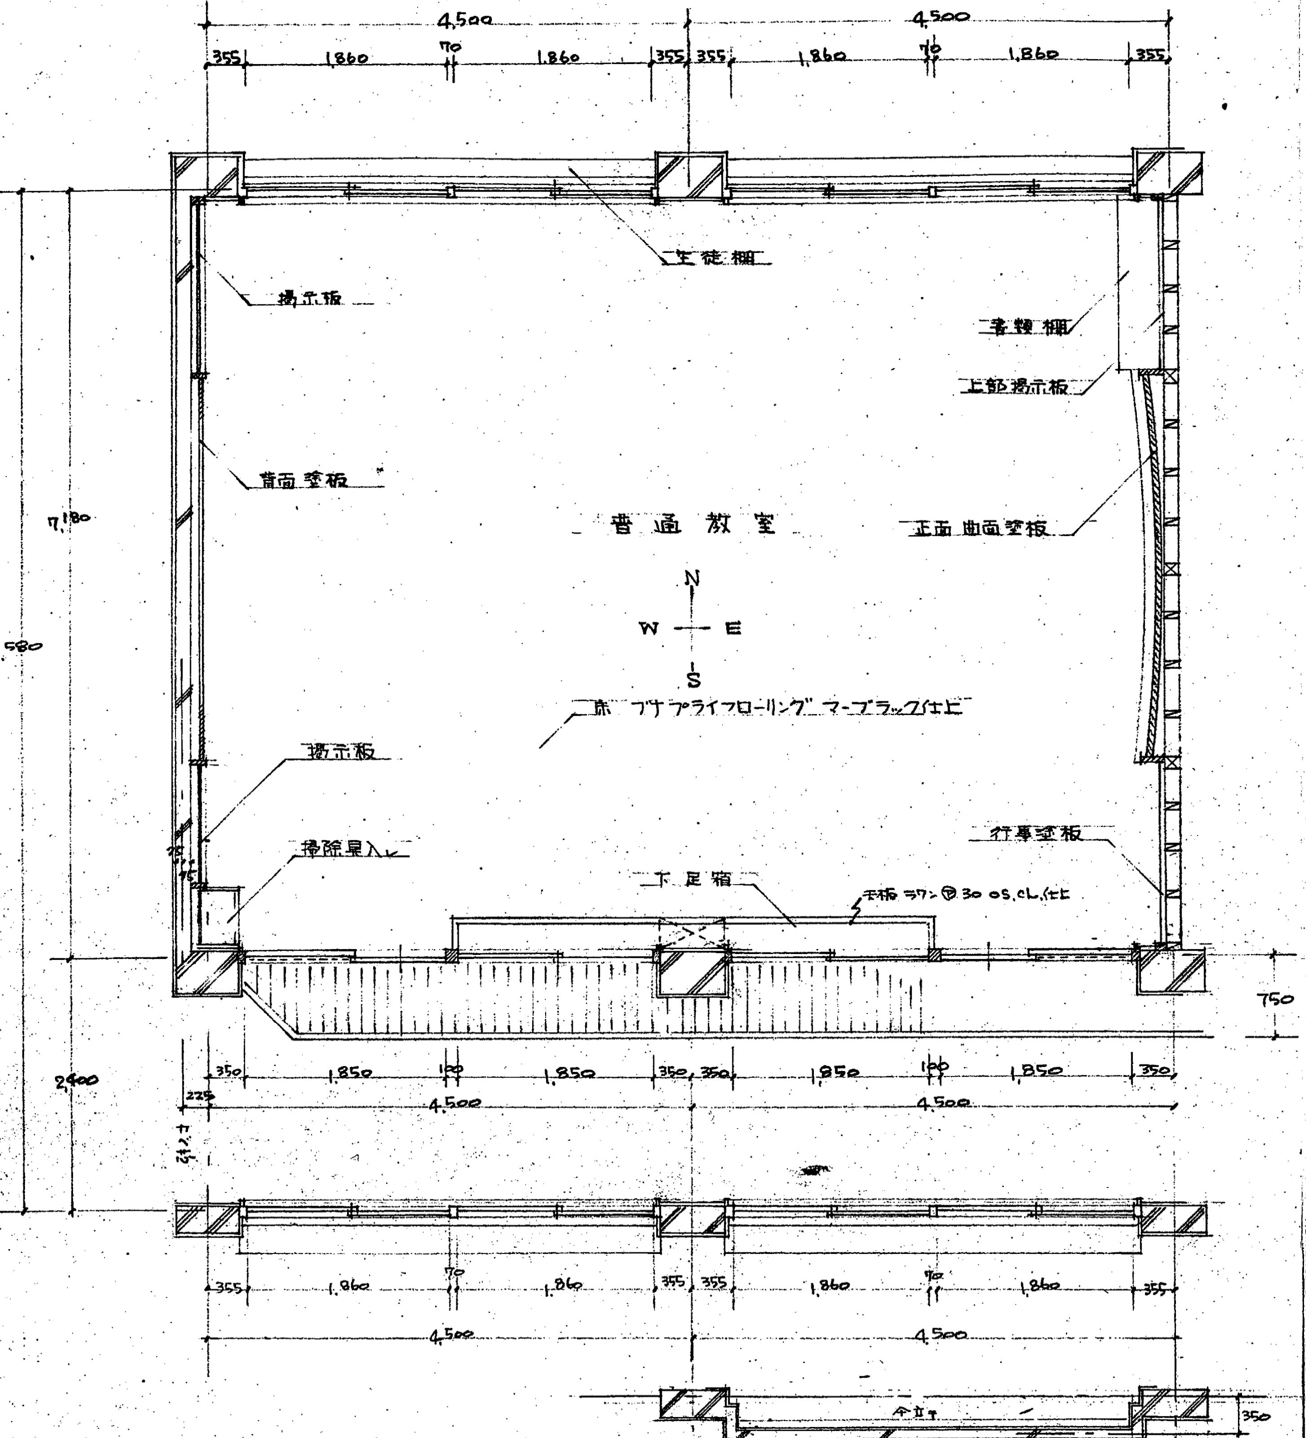
4,500
4,500
355
1,860
70
1,860
355
355
1,860
70
1,860
355
生徒棚
掲示板
書類棚
上部掲示板
背面塗板
普通教室
正面曲面塗板
N
W
E
S
床 ブナプライフローリング マーブラック仕上
掲示板
行事塗板
掃除具入レ
下足箱
天板 ラワン㋐30 OS.CL仕上
7,180
9,580
2,400
750
350
1,850
100
1,850
350
350
1,850
100
1,850
350
225
4,500
4,500
355
1,860
70
1,860
355
355
1,860
70
1,860
355
4,500
4,500
全五ヶ
350

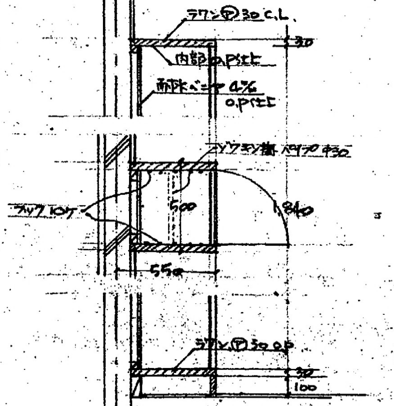
ラワン㋐30 C.L.
30
内部 O.P仕上
耐水ベニヤ 4%
O.P仕上
ラワン㋐30 ベニヤフラッシュ㋐30
フック 10ケ
500
1,840
550
ラワン㋐30 O.P
30
100

掃除具入レ詳細図 S; 1/30

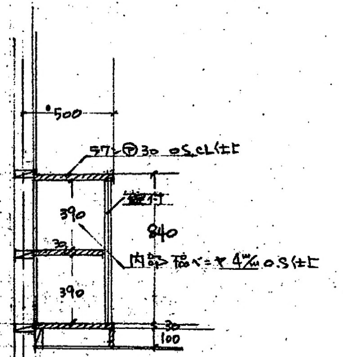
500
ラワン㋐30 OS.CL仕上
錠付
390
840
30
内部 ベニヤ 4% O.S仕上
390
30
100

書類棚詳細図 S; 1/30

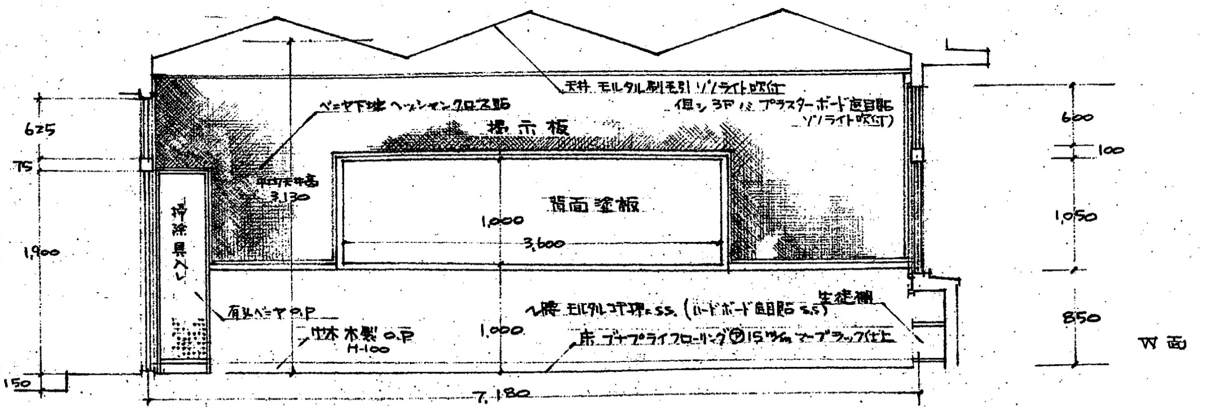
天井 モルタル刷毛引 ゾノライト吹付
但シ 3Fハ プラスターボード直目貼
ゾノライト吹付)
ベニヤ下地 ヘッシャンクロス貼
掲示板
平均天井高
3,130
背面塗板
1,000
3,600
掃除具入レ
有孔ベニヤ O.P
幅木 木製 O.P
H-100
腰 モルタル金ゴテ押エS.S. (ハードボード目貼 S.S)
生徒棚
床 ブナプライフローリング ㋐15%m マーブラック仕上
625
75
1,900
150
7,180
600
100
1,050
850
W面

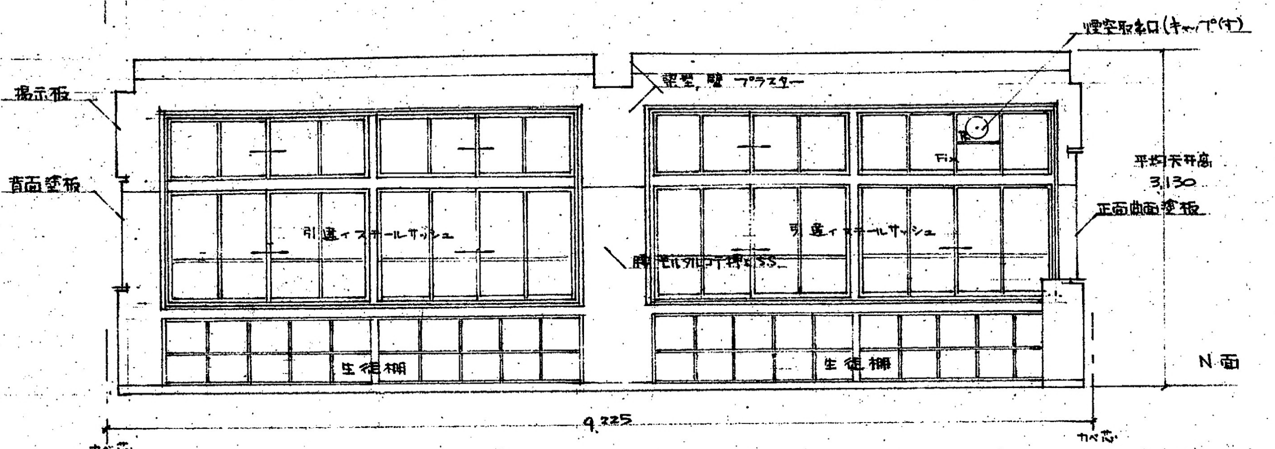
煙突取付口(キャップ付)
掲示板
梁型, 壁 プラスター
背面塗板
引違イスチールサッシュ
引違イスチールサッシュ
Fix
腰 モルタル金ゴテ押エS.S.
平均天井高
3,130
正面曲面塗板
生徒棚
生徒棚
N面
9,225
カベ芯
カベ芯

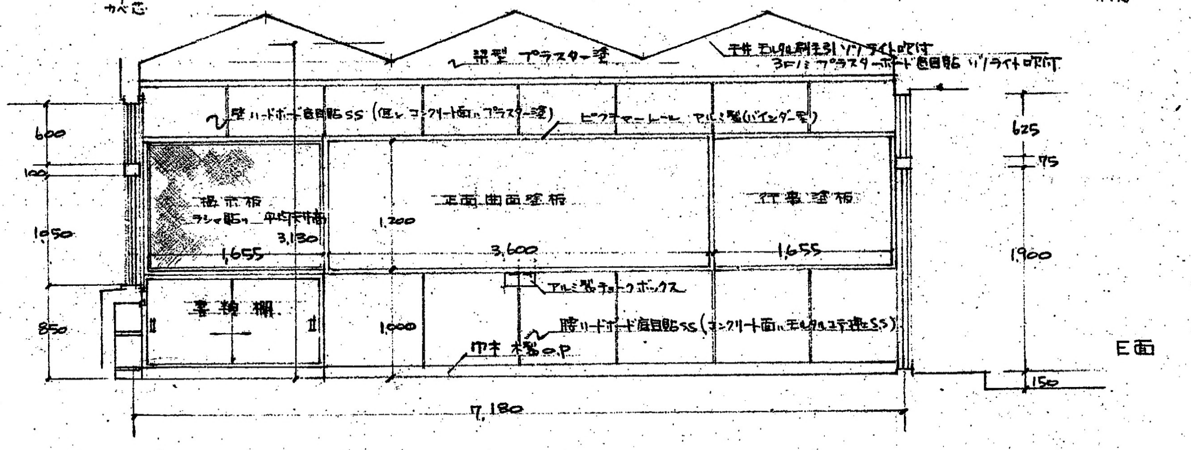
梁型 プラスター塗
天井 モルタル刷毛引 ゾノライト吹付
3Fハ プラスターボード直目貼 ゾノライト吹付
壁 ハードボード直目貼 S.S (但シ コンクリート面ハ プラスター塗)
ピクチャーレール アルミ製 (バインダー型)
600
100
1,050
850
掲示板
ラシャ貼リ
平均天井高
3,130
1,655
正面曲面塗板
1,200
3,600
行事塗板
1,655
アルミ製チョークボックス
書類棚
1,000
腰 ハードボード直目貼 S.S (コンクリート面ハ モルタル金ゴテ押エS.S)
幅木 木製 O.P
625
75
1,900
150
E面
7,180

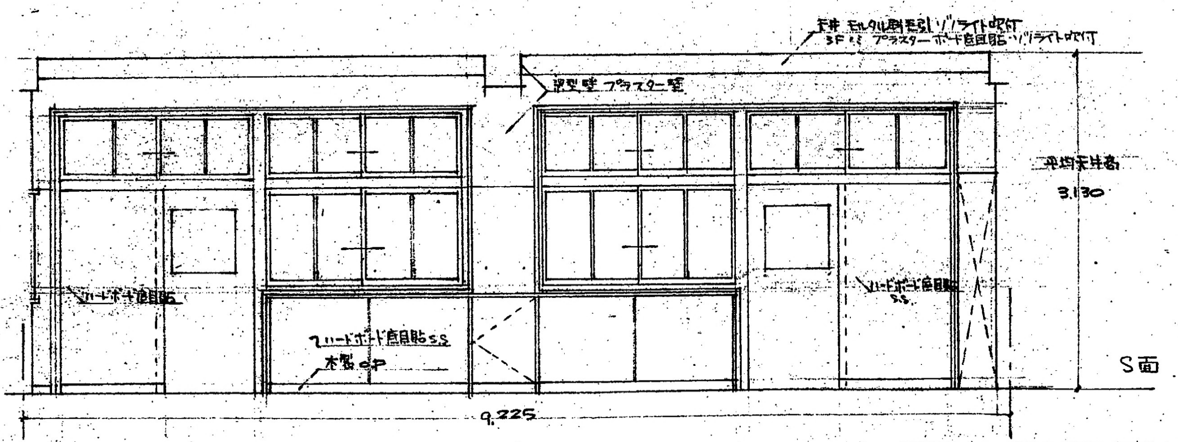
天井 モルタル刷毛引 ゾノライト吹付
3Fハ プラスターボード直目貼 ゾノライト吹付
梁型 壁 プラスター塗
平均天井高
3,130
ハードボード直目貼
ハードボード直目貼 S.S
ハードボード直目貼 S.S
木製 O.P
S面
9,225

寝屋川市立第三中学校増築工事設計図

| DRAWING NO. | | | |
|---|---|---|---|
| 8 | 普通教室 詳細図 | | |
| DATE | DRAWN BY | CHECKED BY | SCALE S1:50 |

海上静一建築事務所
S. KAIJO ARCHITECTS & ENGINEERS INC.
大阪市南区鰻谷仲之町62 (イチカワビル) TEL. 271. 1149