



教室廊下 平面詳細図 S=1:50


教室展開図 S=1:50

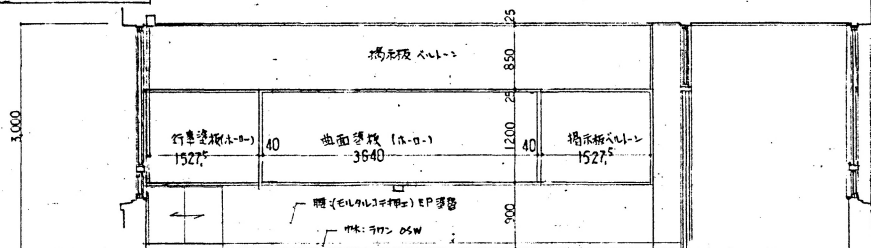


教室展開図 A

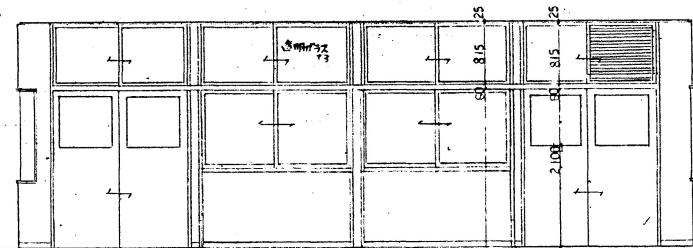


教室展開図 B

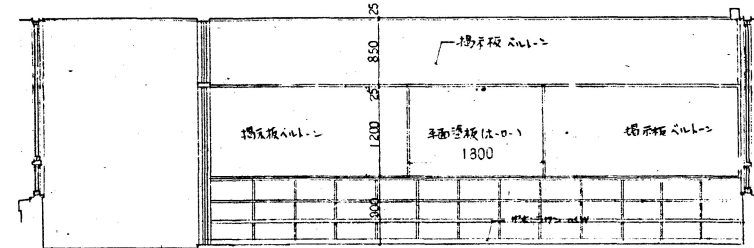


教室展開図 C

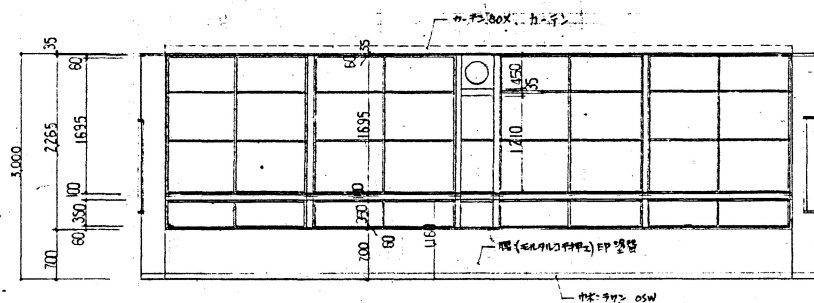

教室展開図 D

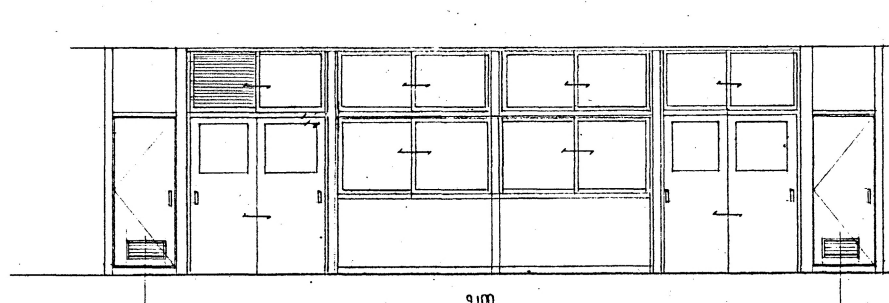

廊下展開図 D

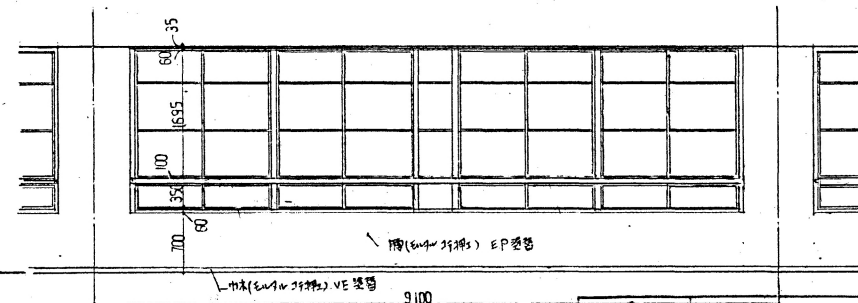

廊下展開図 B

名称	寝屋川市立第一中学校大規模改修工事 (建築・土木工種)
図面名称	教室 CR→CR 教室後平面詳細展開図
設計年月日	縮尺 1/50
課長	番号 17
課長代理	係長
設計	設計
大阪府寝屋川市教育委員会管理部	施設管理課

(改修後)