


圖 式 大 小

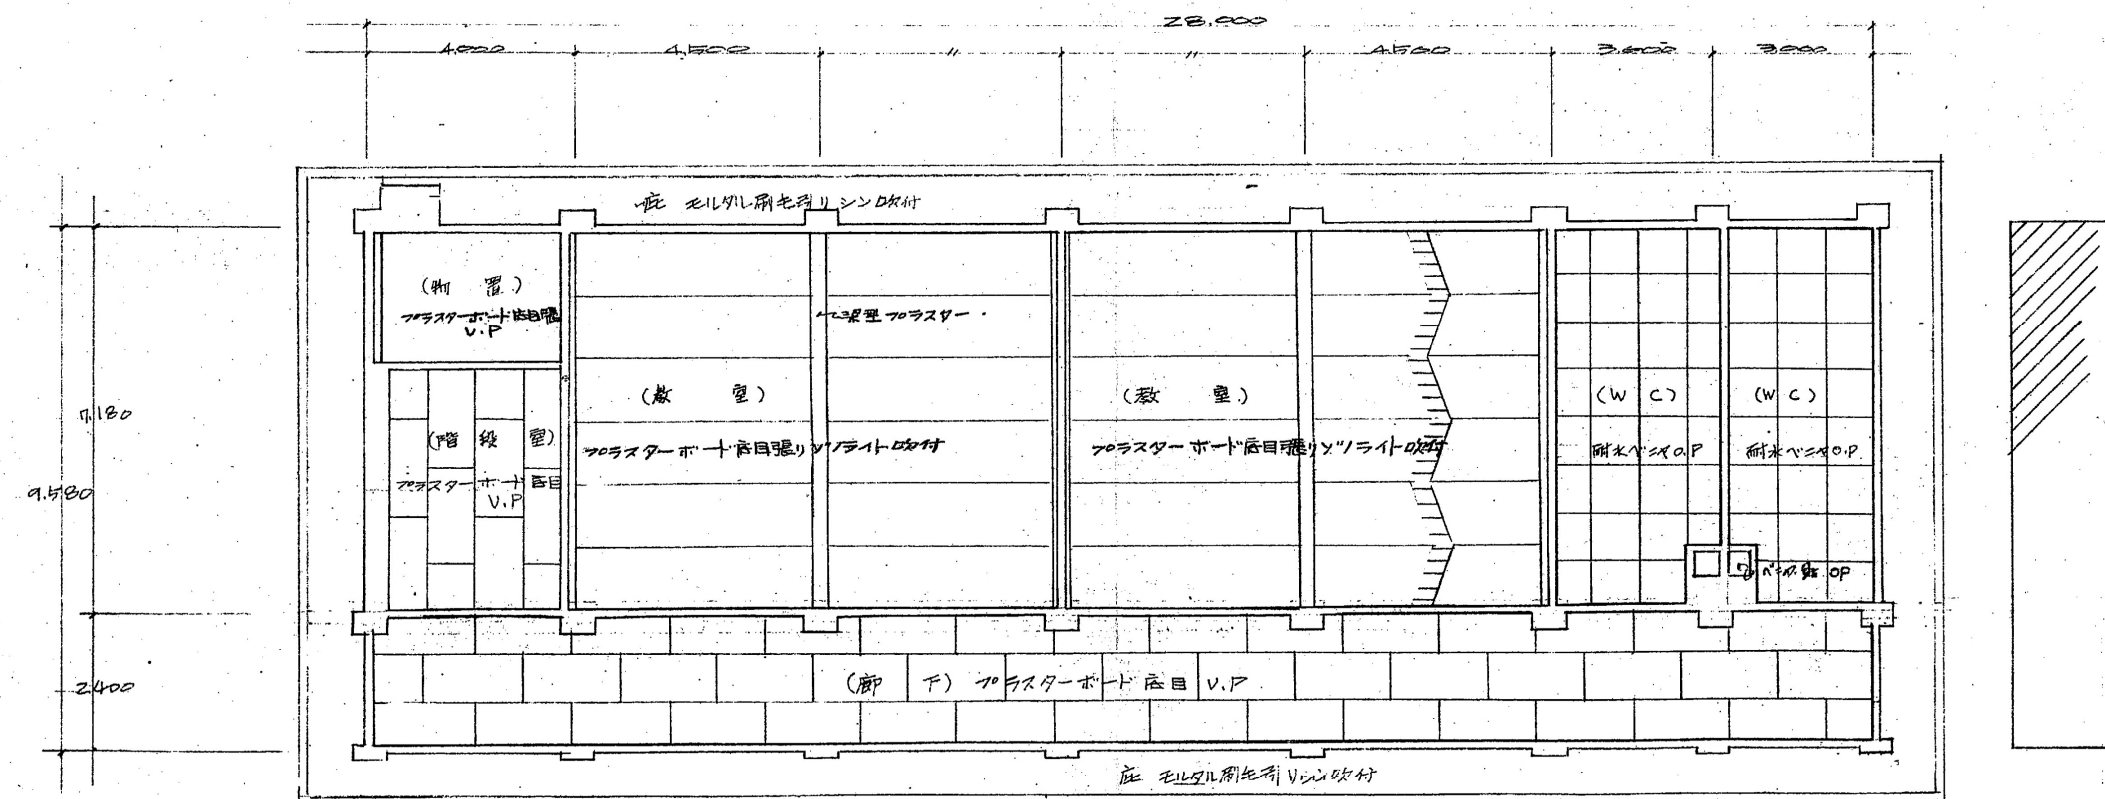

3 階 天 井 伏 図

大阪市立第三中學校 増築工事設計図			
DRAWING NO.			
13	天井伏図 床伏図		
DATE	DRAWN BY	CHECKED BY	SCALE
	(S)	(S)	1:100
海上静一建築事務所			
S. KAIJO ARCHITECTS & ENGINEERS INC.			
大阪市南区鯉谷仲町62 (イチカワビル) TEL. 271. 1149.			