



1階建具キープラン 1:100

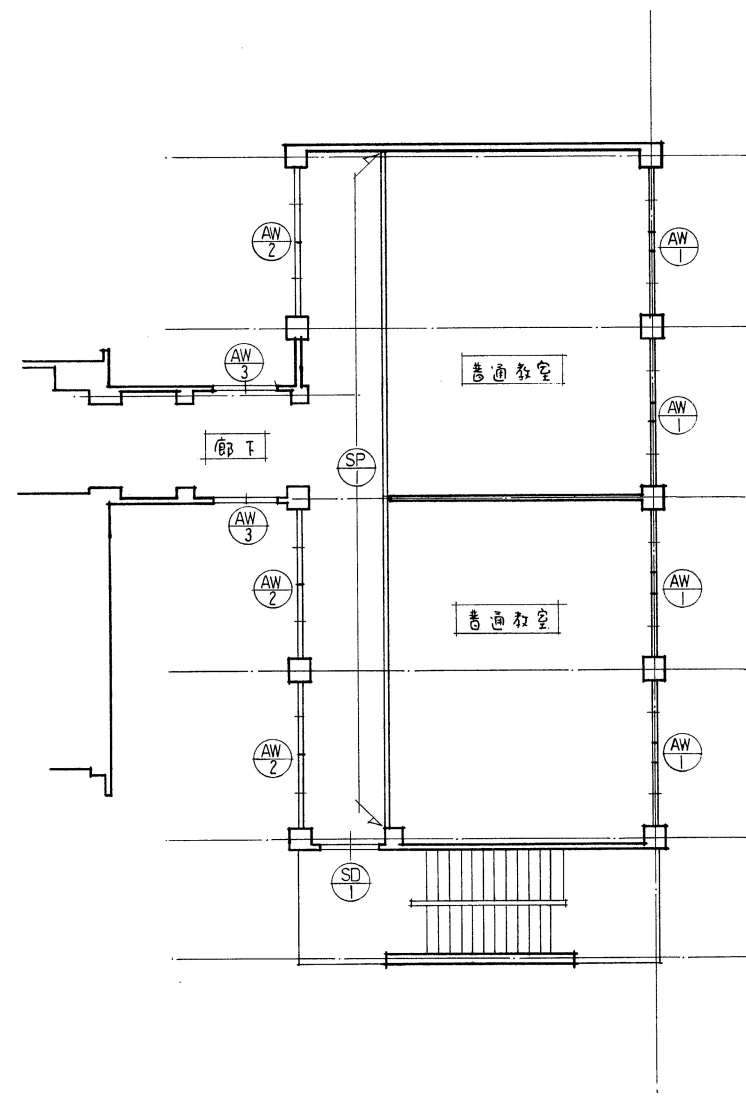

2階建具キープラン 1:100

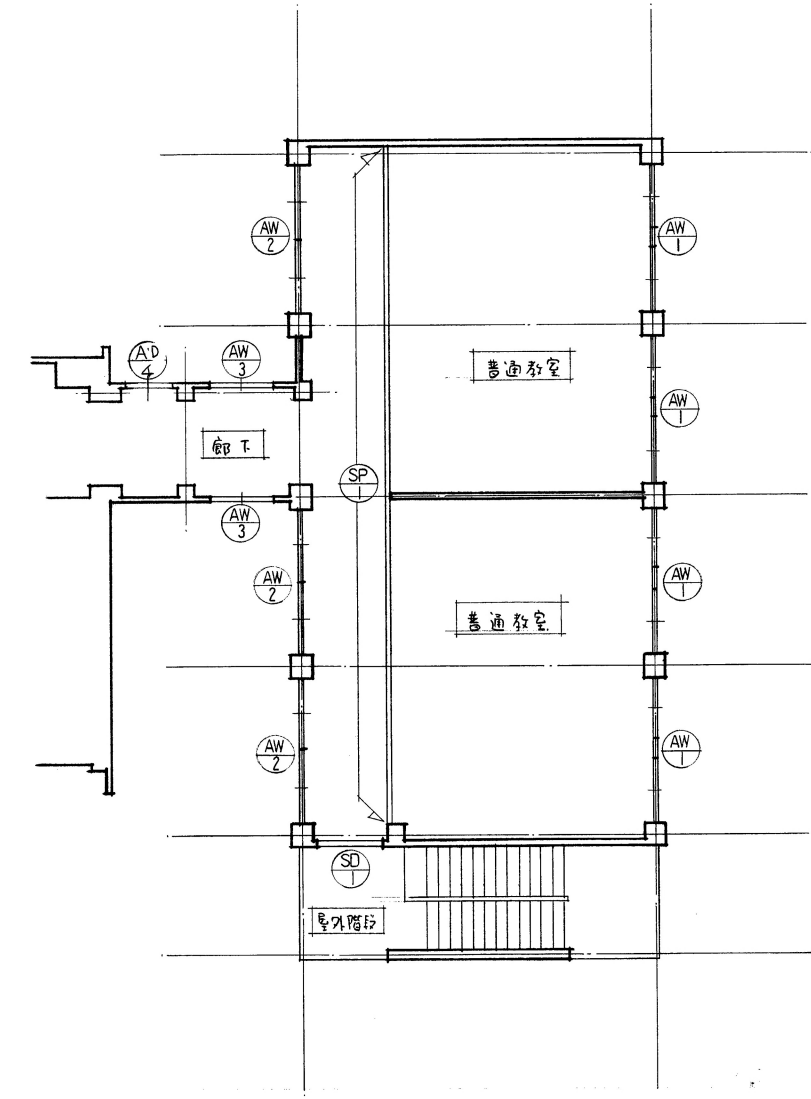

3階建具キープラン 1:100

工事名	寝屋川市立第二中学校校舎増築工事		
図面名称	建具キープラン	製図	昭和59年10月 日
縮尺	1/100	1/	1/
図面番号	No. 17	(40枚ノ内)	
課長	課長代理	係長	設計
寝屋川市土木部建築営繕課			
設計	共同設計株式会社	代表者	設計