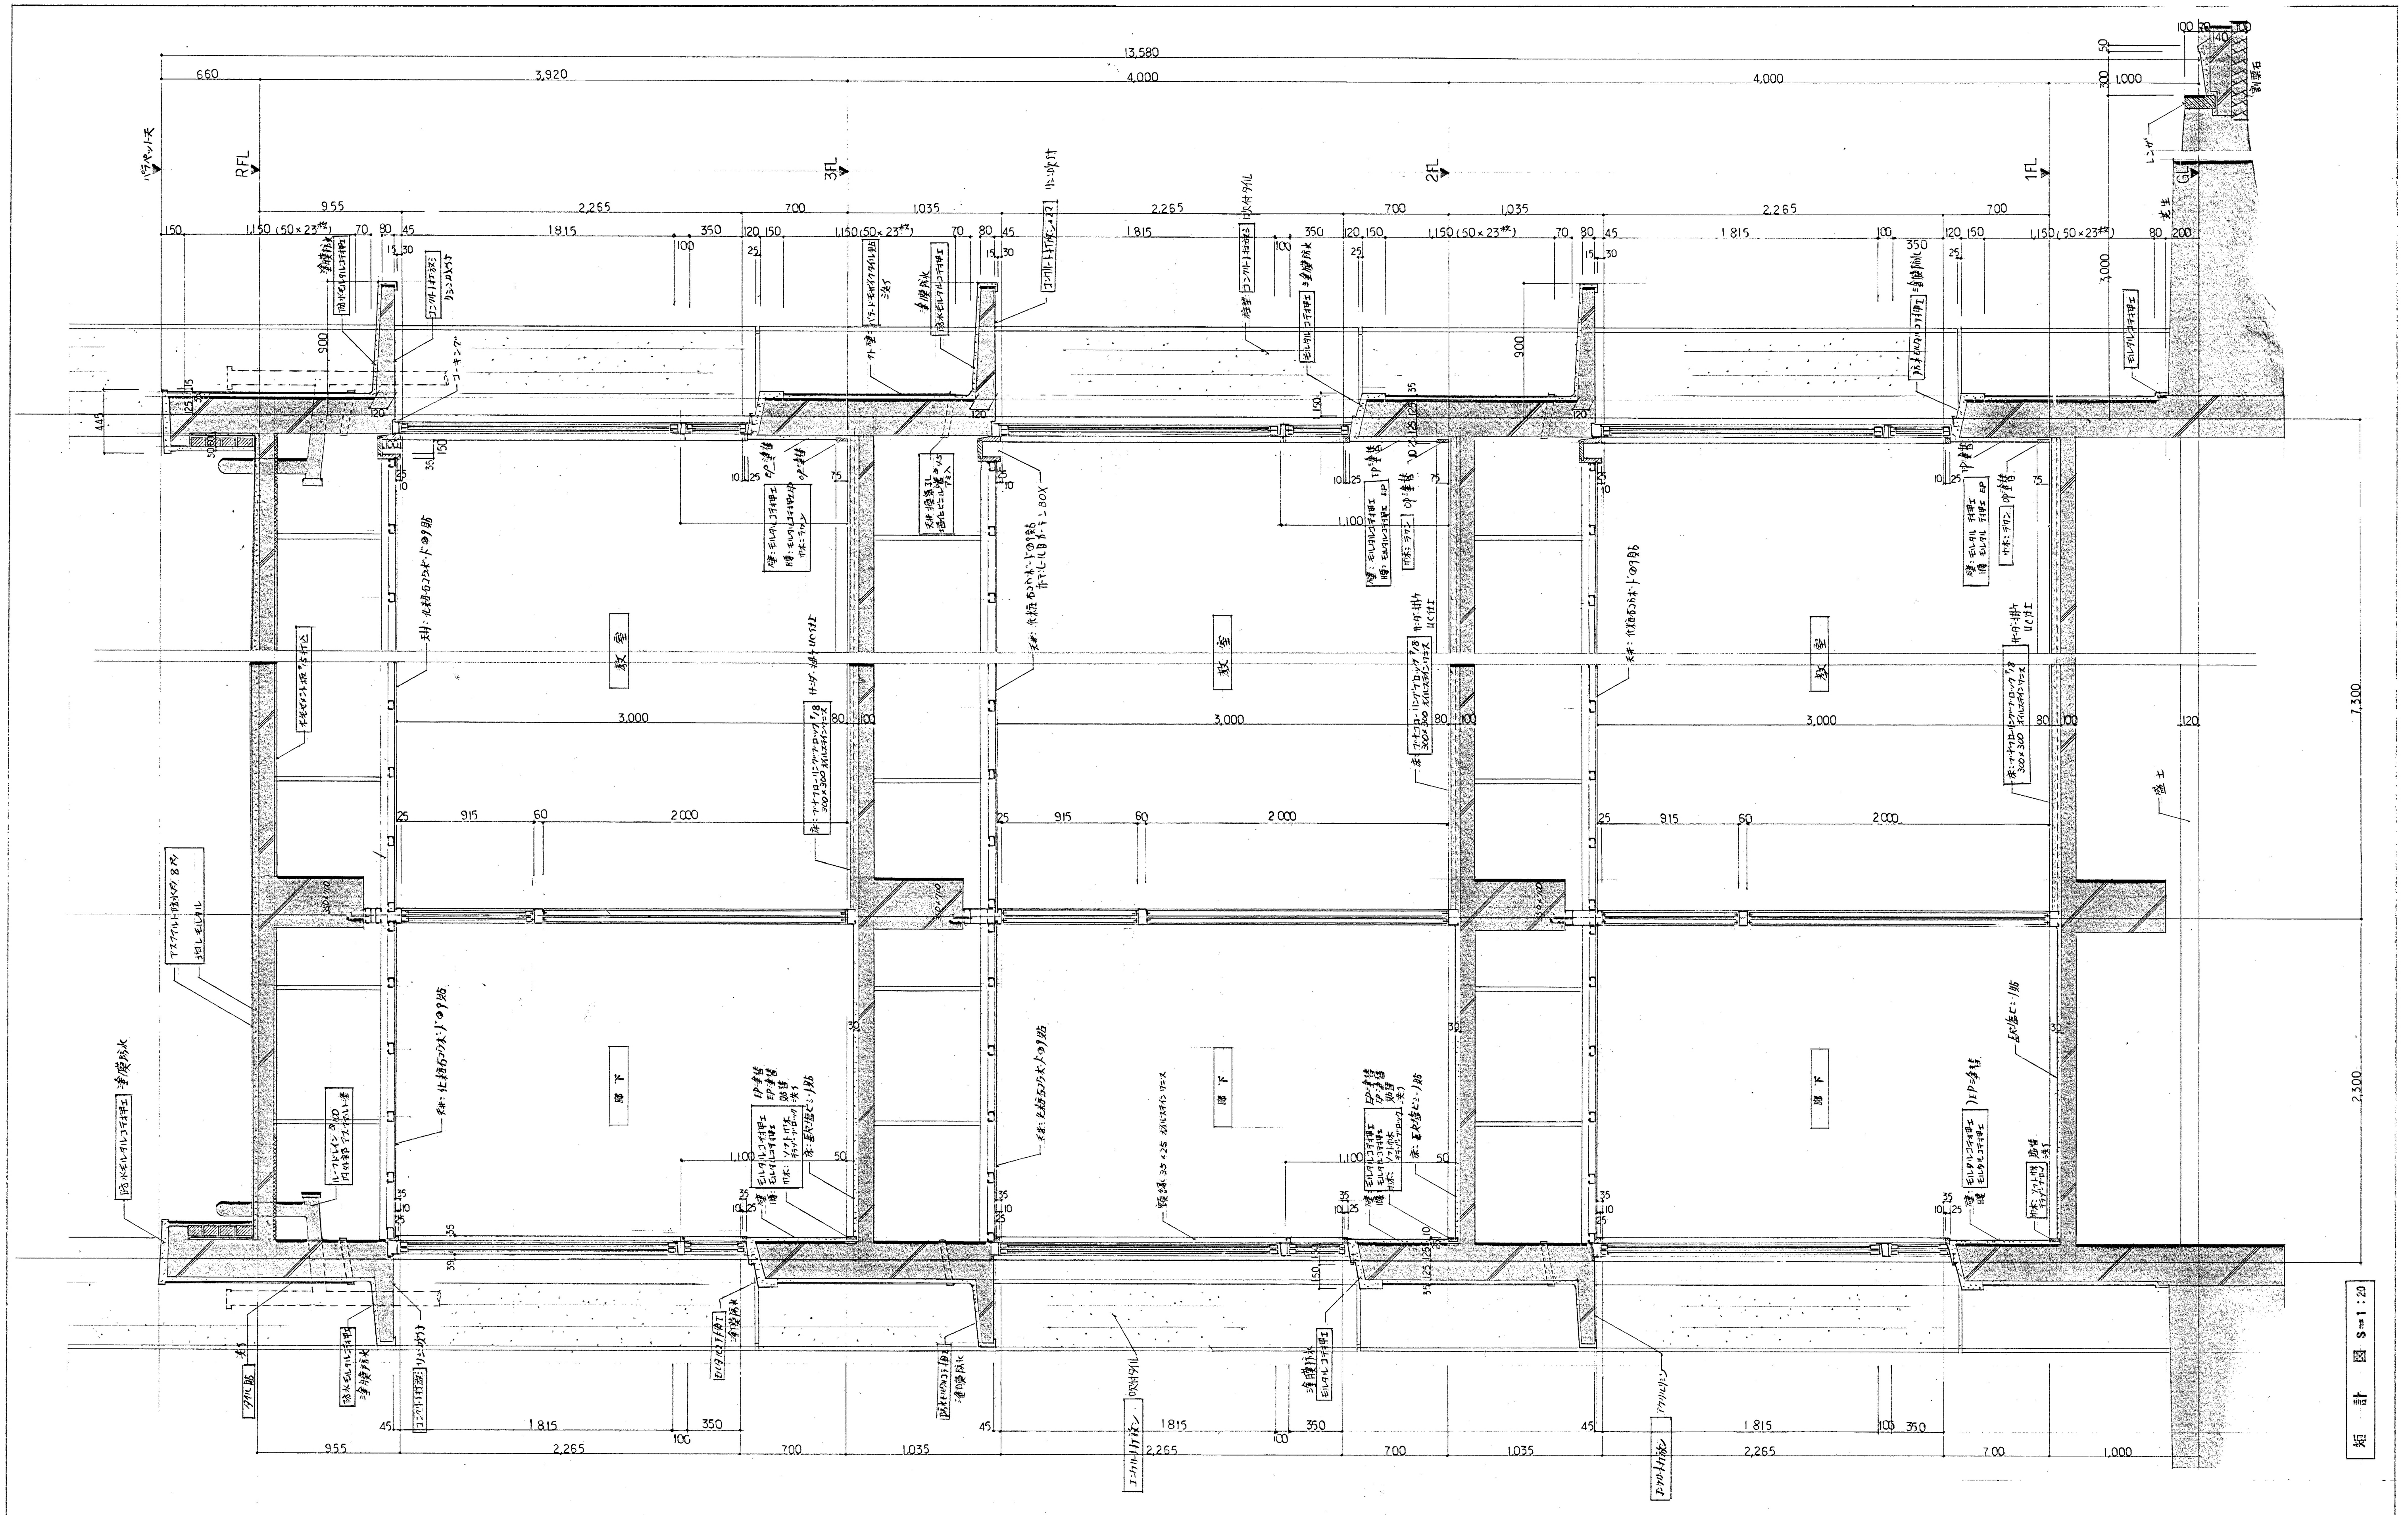
13,580
660
3,920
4,000
4,000
RFL
3FL
2FL
1FL
GL
955
2,265
700
1,035
1,815
350
1,150 (50×23枚)
900
445
3,000
7,300
2,300
教室
廊下
3,000
915
60
2,000
1,100
1,000
盛土
コーキング
矩計図 S=1:20

名称	寝屋川市立第一中学校大規模改造工事（建築主体工事）		
図面名称	北東棟 改造後 矩計詳細図	縮尺	1/20
設計年月日		番号	13

課長 | 課長代理 | 係長 | 設計

大阪府寝屋川市教育委員会管理部 施設営繕課

株式会社 新大阪設計事務所
TEL 498-1073-4

所長	部長	課長	担当	製図