


凡例			
記号	仕上		
A	化粧石膏ボード 9 貼	CB	カーテンボウズ 本製 SOP
B	(梁型) 合成樹脂化粧アルミ複合板 (2 層) AEP	→	軸掛金物 ステンレス 10×7×32
C	化粧ベニヤ型枠コンクリート打設用 7 層系リシン吹付		
■	天井裏スリット 100	注	化粧石膏ボード 部分、塩ビ樹脂化粧板に貼る。
□	天井裏スリット 100 硬質塩ビ板 V.P.50 (外部用エポキシ樹脂吹付)		最上階スラブ、2 層系ベニヤ型枠 25 打込に貼る。
⊗	天井裏スリット 100		

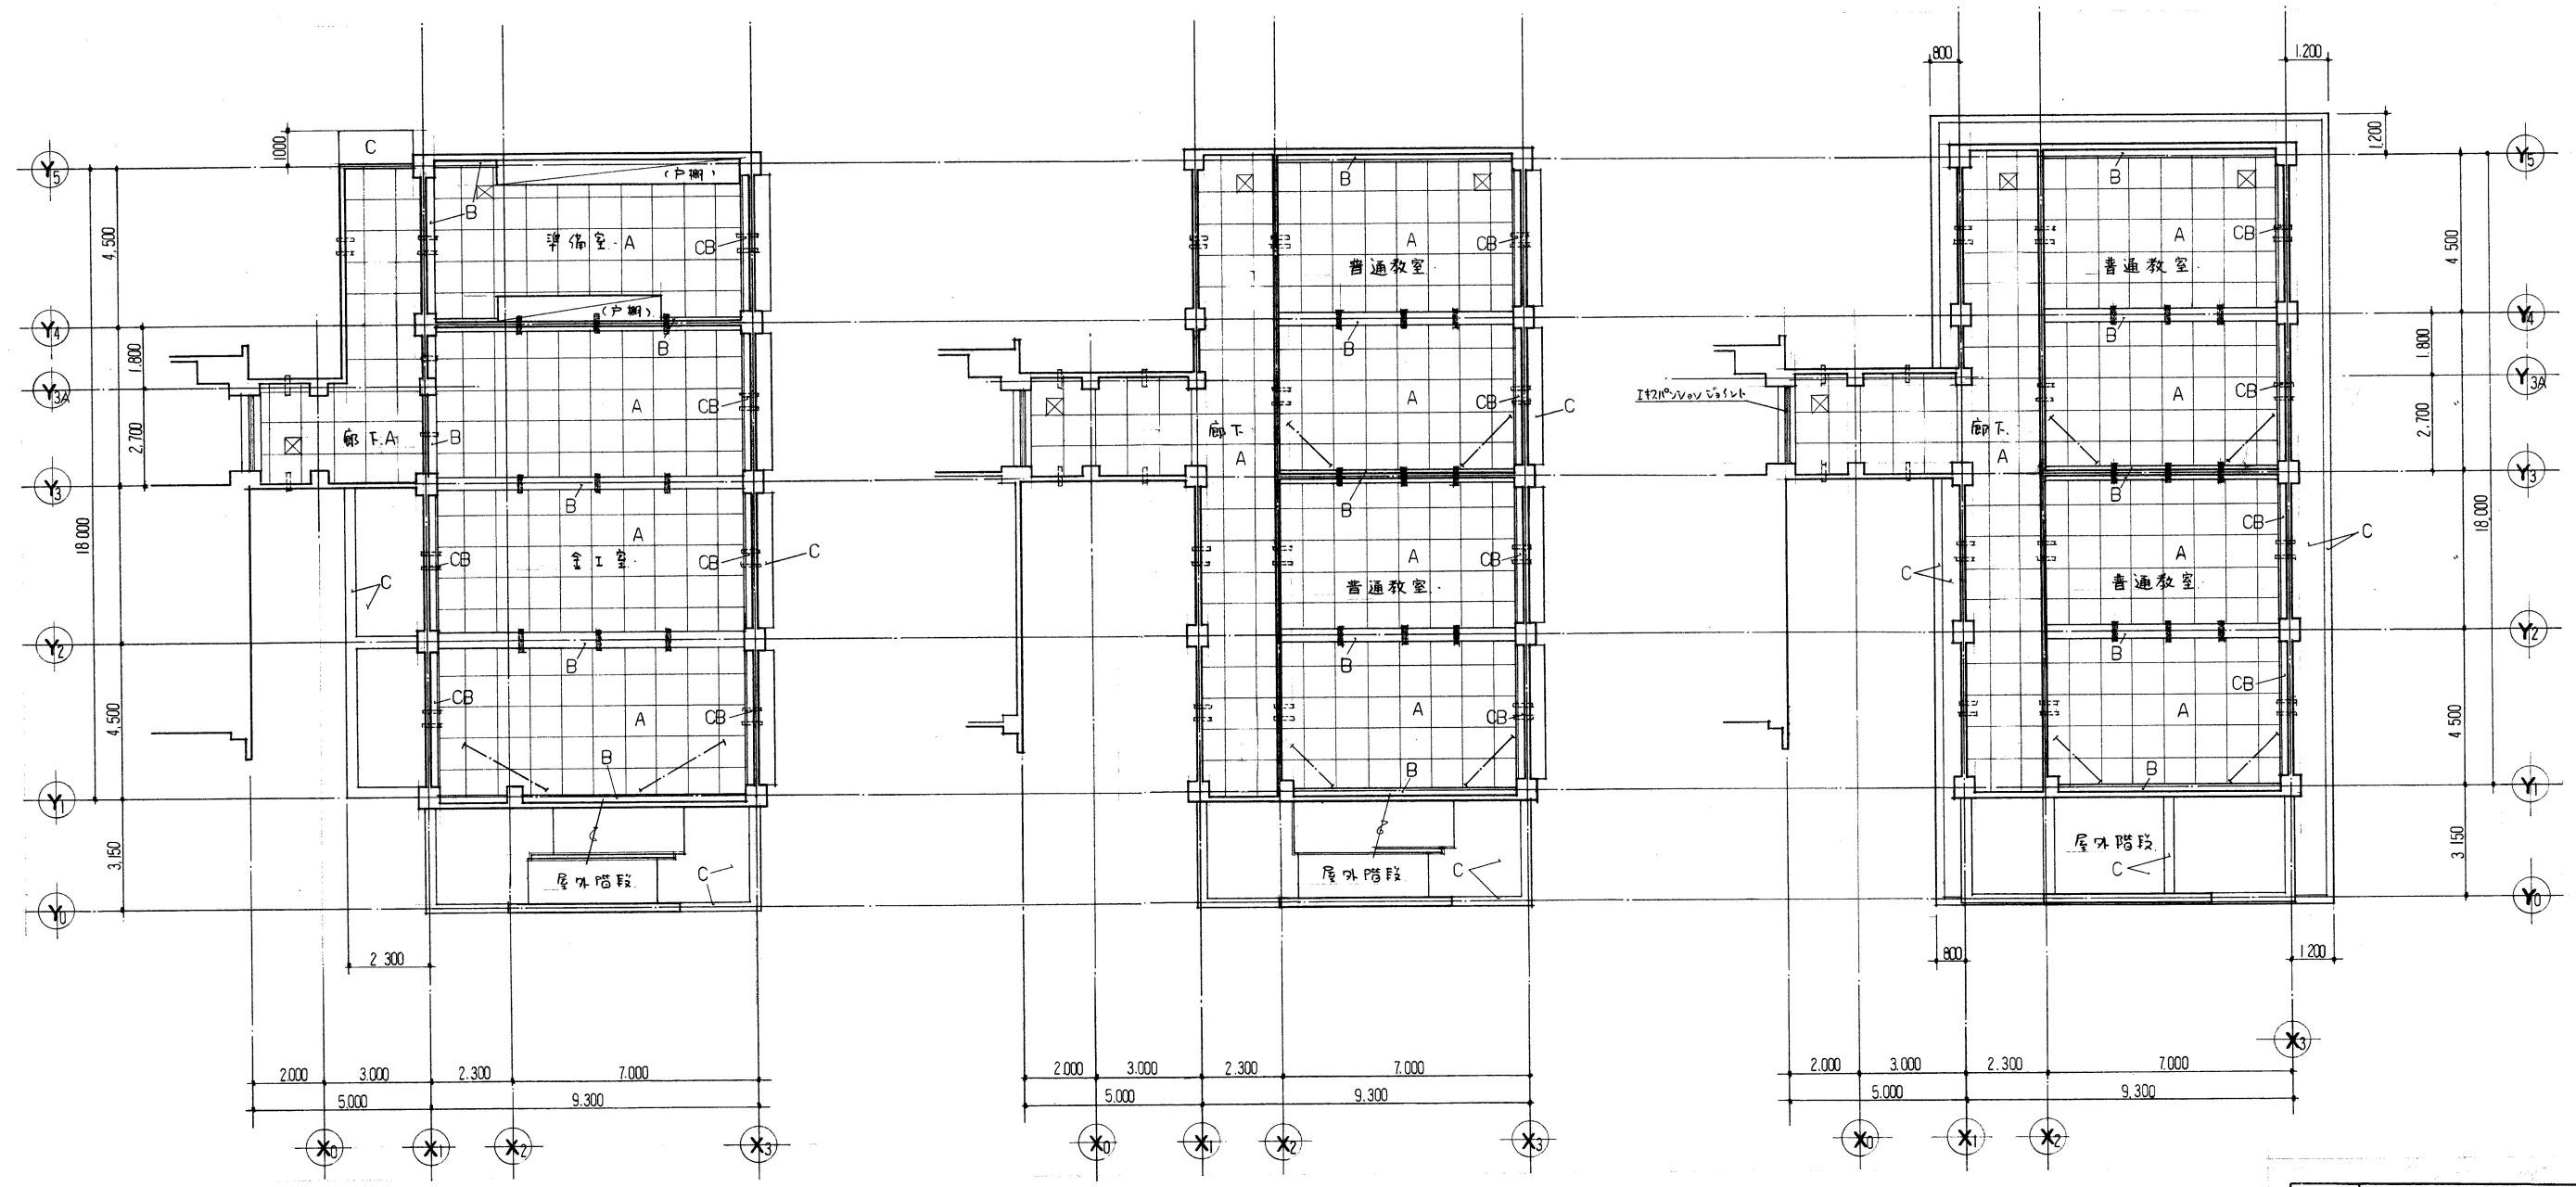

1 階天井伏図

2 階天井伏図

3 階天井伏図

工事名 寝屋川市立第二中学校校舎増築工事			
図面名称	天井伏図	製 図	昭和 59 年 10 月 日
縮 尺	1/100 1/ 1/	図面番号	No. 16 (40 枚ノ内)
課長	設計	係長	設計
寝屋川市土木部建築営繕課			
共同設計株式会社		代表者	