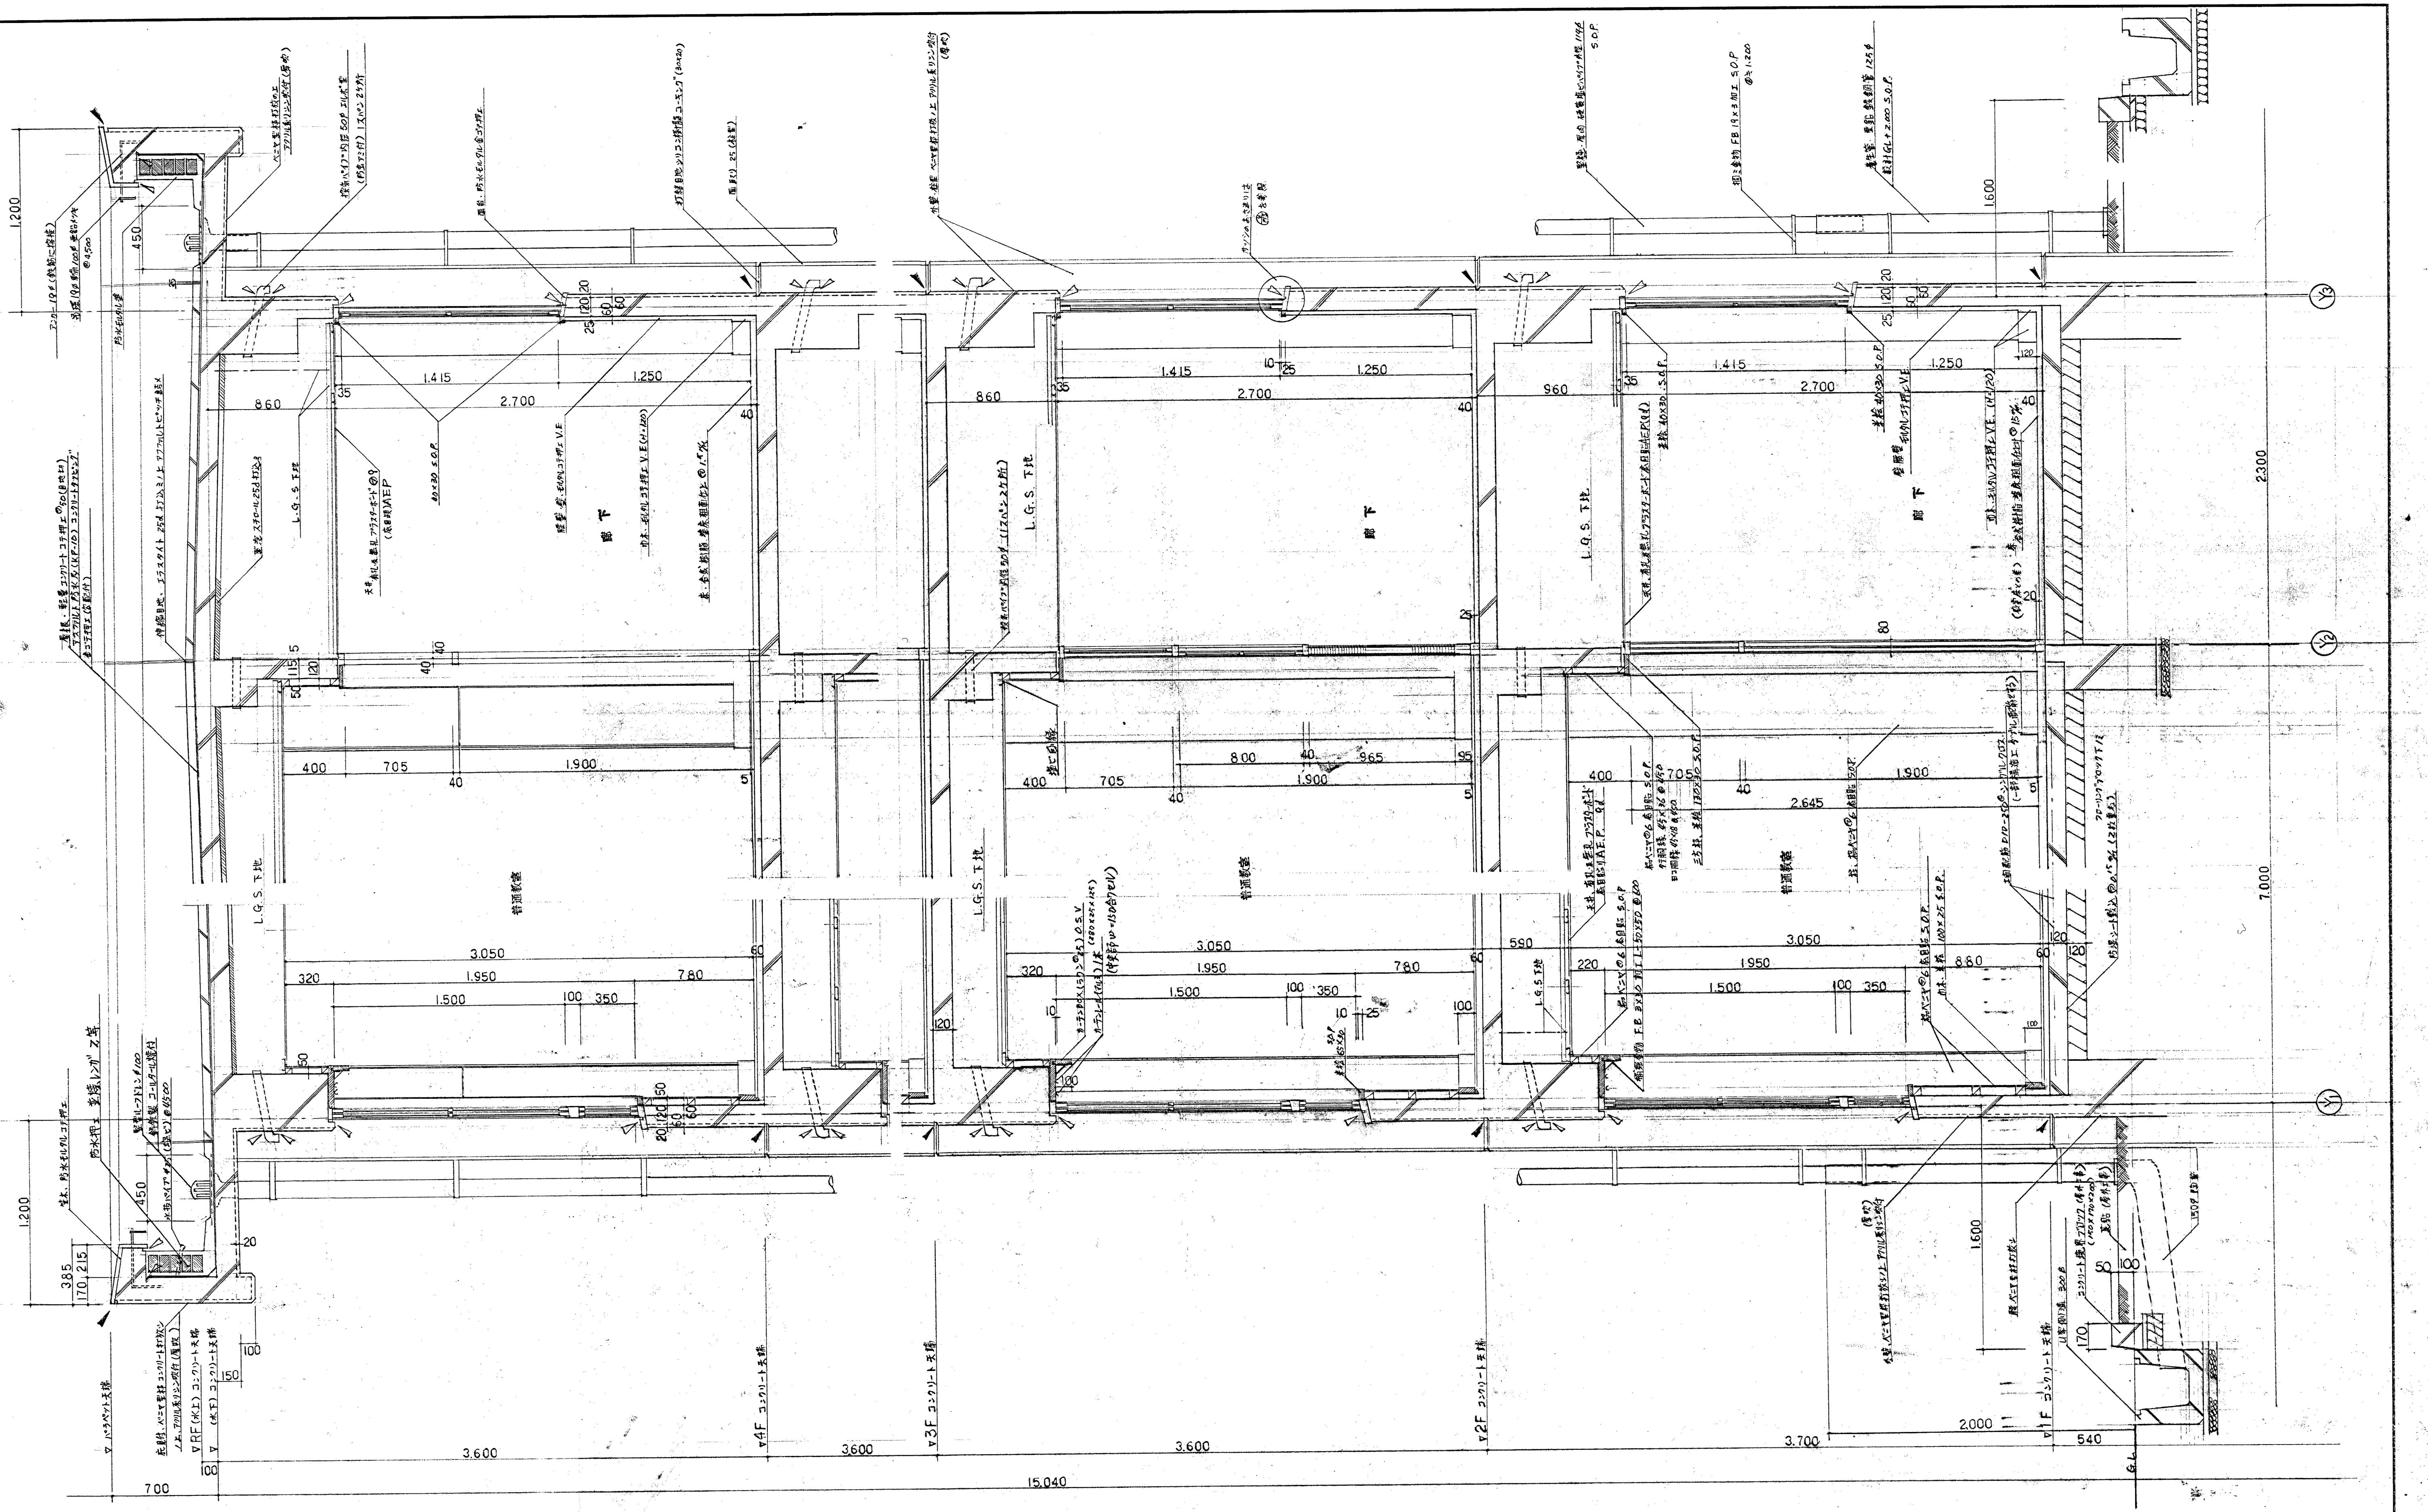
廊下
普通教室
L.G.S.下地
▽RF コンクリート天端
▽4F コンクリート天端
▽3F コンクリート天端
▽2F コンクリート天端
▽1F コンクリート天端
▽パラペット天端
1,200
450
1,600
2,300
7,000
1,415
1,250
2,700
860
960
400
705
1,900
3,050
1,950
780
1,500
100
350
3,600
3,700
2,000
540
700
15,040
Y1
Y2
Y3

▼ ポリサルファイド系コーキング 30×20 目地（タテ・ヨコ共）

▽ 〃 系コーキング 10×10 建具廻り・換気パイプ廻り、

吊環廻り・分電盤、配電盤廻り

名称	寝屋川市立第九中学校校舎増築工事		
図面名称	矩計図	製図	昭和56年 6月
縮尺	1：20	図面番号	No. 9（ 枚の内）
大阪府寝屋川市土木部建築課		課長 / 課長代理 / 係長 / 係員	
設計事務所		代表者	担当