



天井伏図 1:50

凡例


| | |
|-----|------------------------|
| A | 有孔石膏ボード9d底目地貼 AEP |
| B | 無孔石膏ボード9d底目地貼 AEP |
| C | 石膏ボード9dビニールクロス貼 (GLI法) |
| C.B | カーテンボックス 米検 S.O.P |
| ☒ | 天井点検口 アルミ枠付 450×450 |

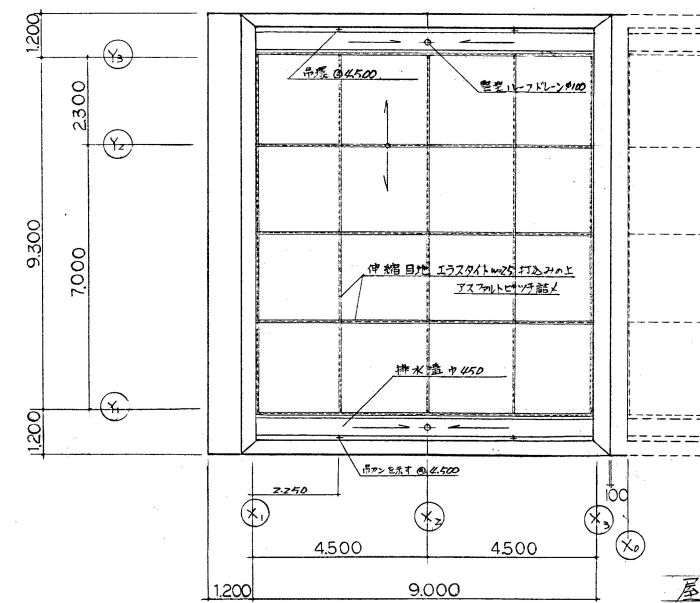


屋根伏図 1:100

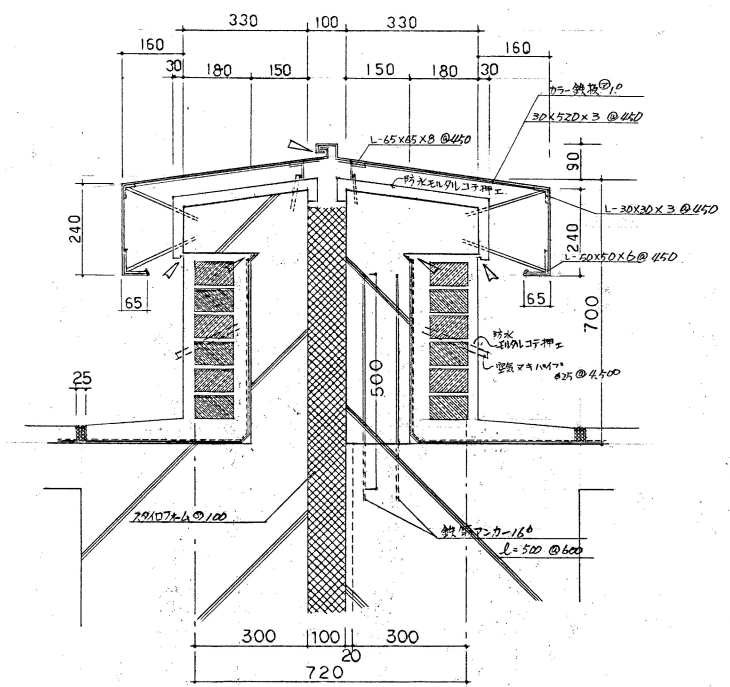


建築・既設部分 屋上取合 詳細図 1:10

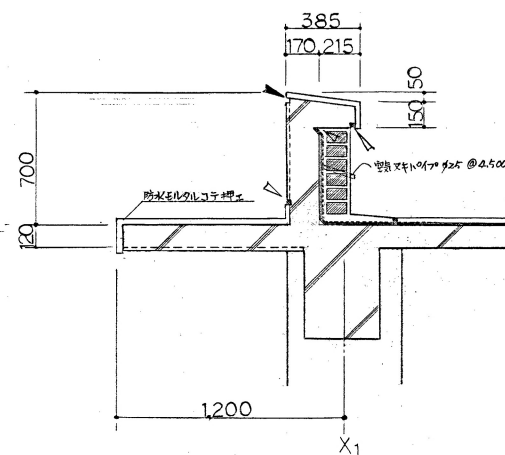


X1 通りパラペット詳細図 1:20

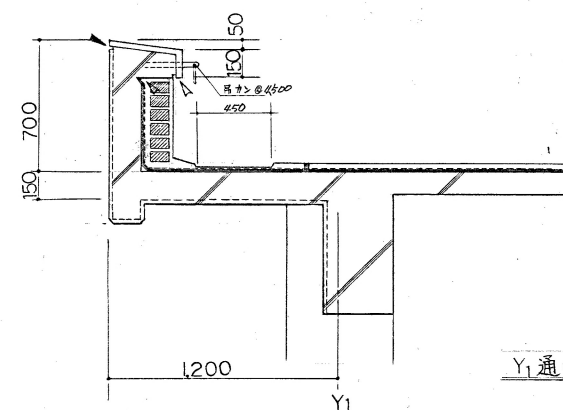

Y1 通りパラペット詳細図 1:20

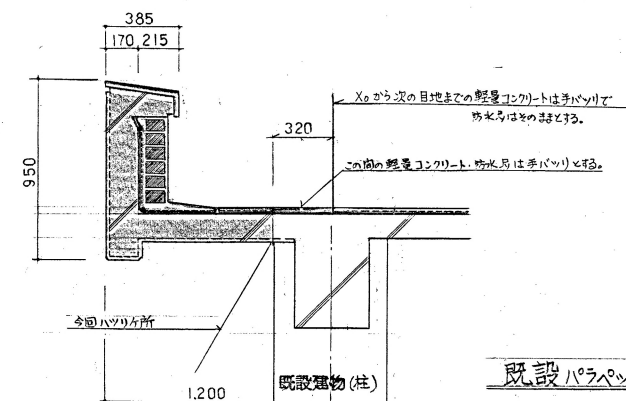

既設パラペット詳細図 1:20

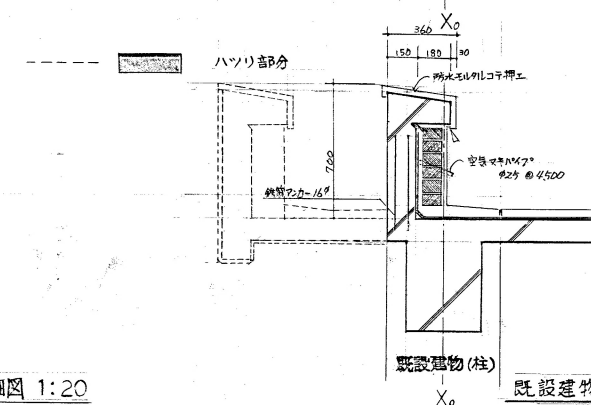

既設建物・パラペット新設図 1:20

| | |
|---------------|------------------|
| 名称 | 寝屋川市立第九中学校校舎増築工事 |
| 図面名称 | 天井伏図・屋根伏図詳細図 |
| 縮尺 | 1:10 1:20 1:50 |
| 図面番号 | No. 11 (次の内) |
| 製図 | 製図員 |
| 検査 | 検査員 |
| 承認 | 承認員 |
| 大阪府寝屋川市土木部建築課 | |