

凡例


建 物

- ④ 未とりこわし建物
- ⑤ 危険建物
- ⑥ 借川建物
- ⑦ 一時借川建物


建物以外、工作物

- (自) 自然草面瑞
 (金) 金庫
 (吹) 吹打節演習
 (法) 法堂
 (解) 解局小料理
 (池) 池邊路
 (池) 池水灌溉機室
 (淨) 淨化槽・脱脂室
 (池) キュー・プール
 (花) 花壇
 (遊) 遊具
 (物) 貯物小屋
 (門) 正門・南門・門
 (爐) 燒印爐
 (砂) 砂場
 (池) 觀望池

万 位



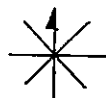


・（正）：矢印を付す。

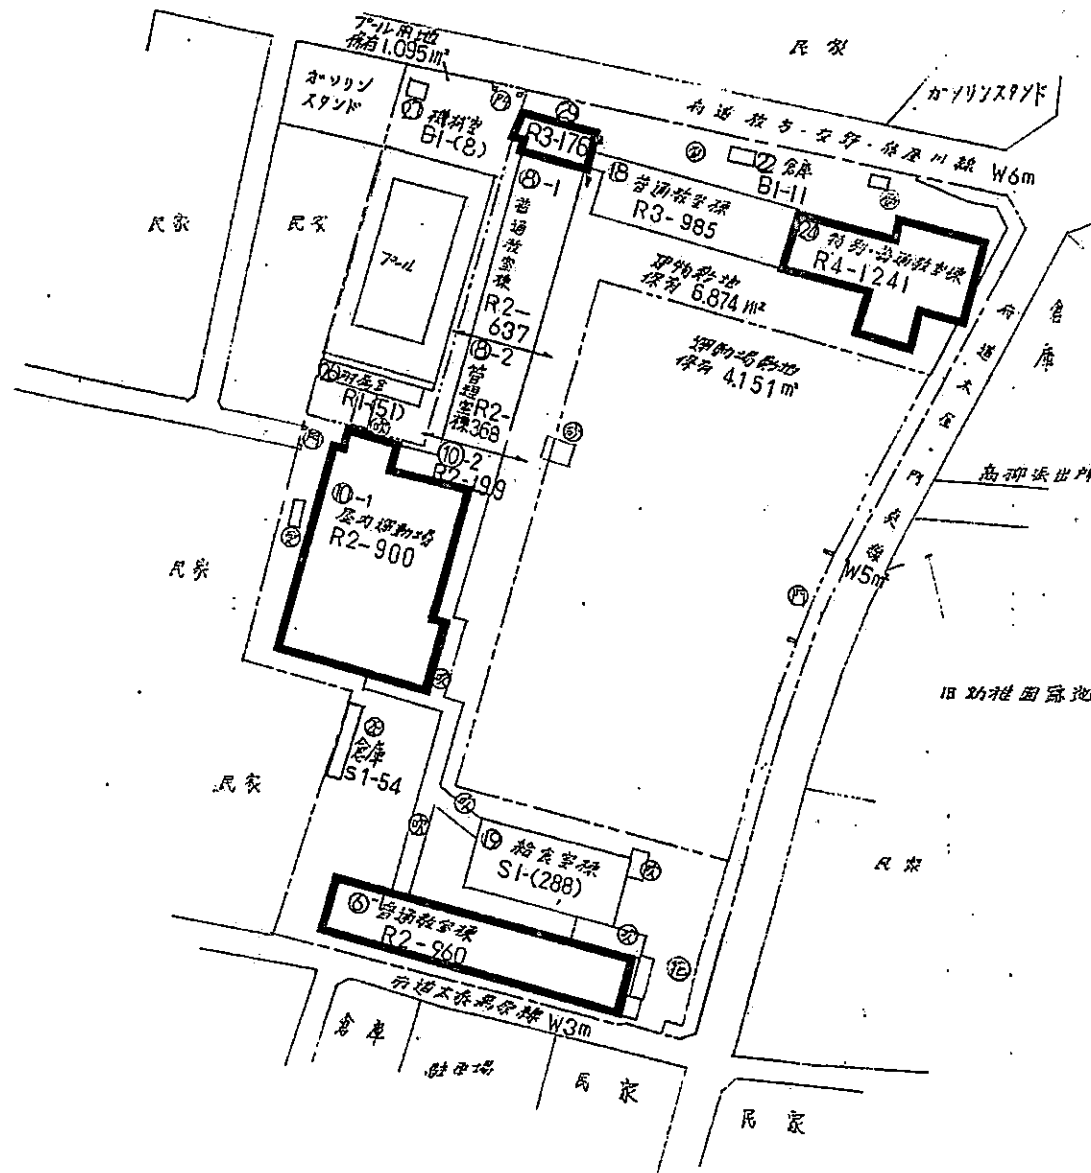

寝屋川市立西小学校

□ . . . 対象棟を示す

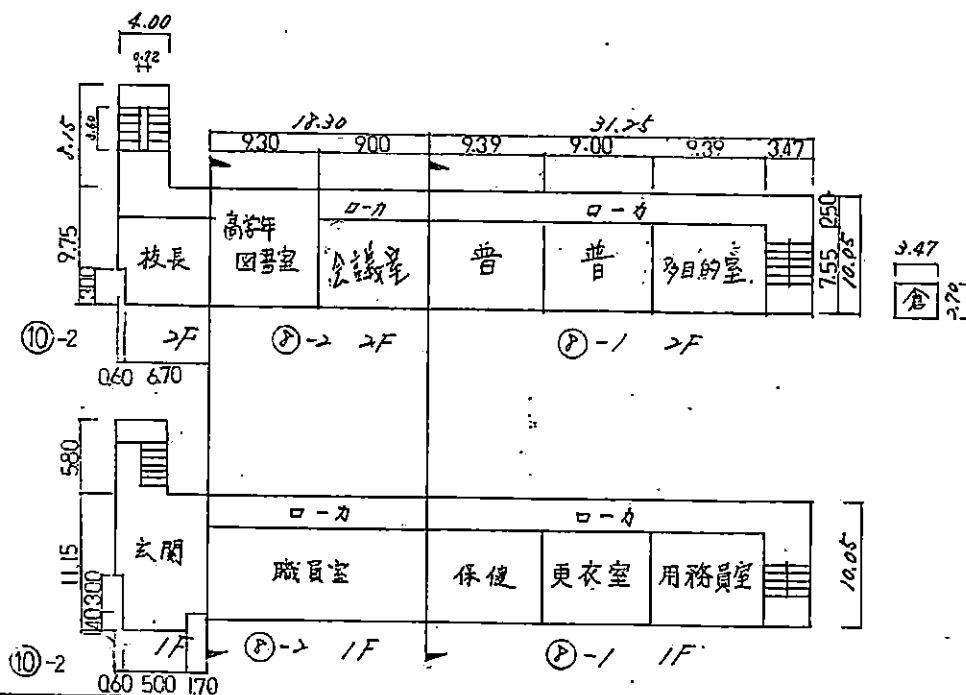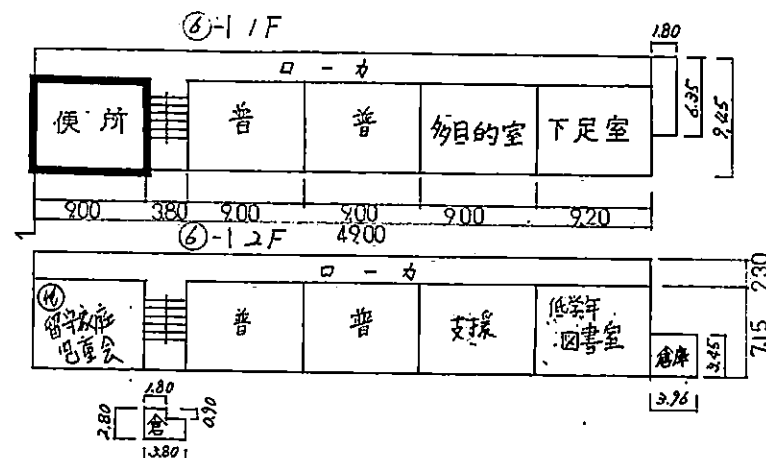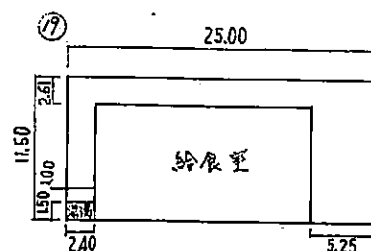

寝屋川市立西小学校

■■■ 施工箇所を示す

(平成15年度)

平面図

1/600

0 5 10 20 m

学校名

西小学校

設置番号

272151752


(町町村)

(学校)

整理番号

1230

~3

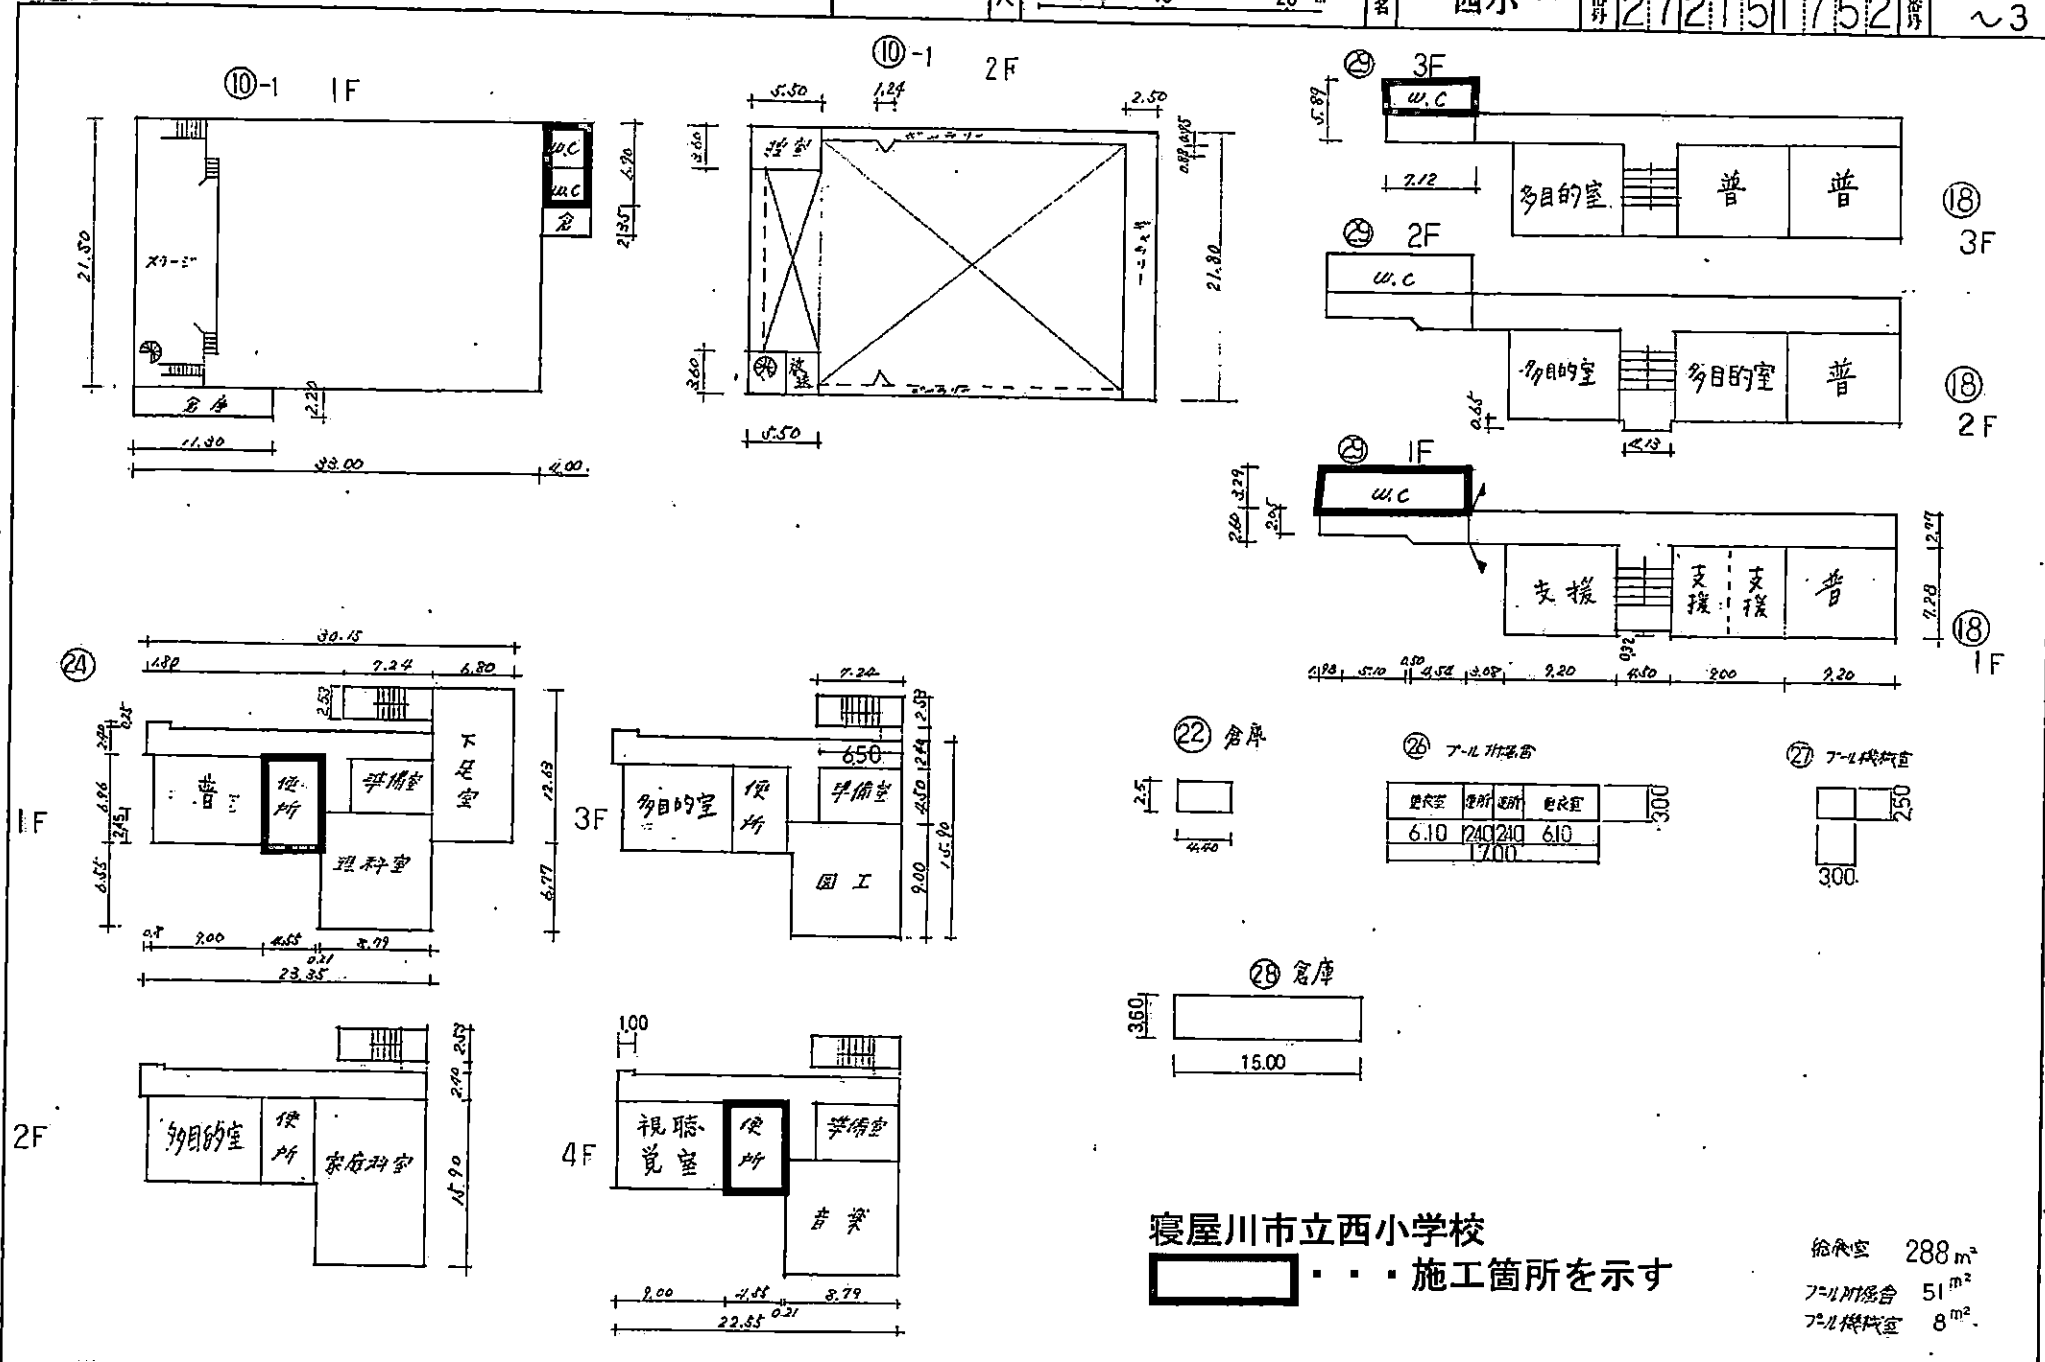

寝屋川市立西小学校

■■■ 施工箇所を示す

給食室 288m²
7-11 併設舎 51m²
7-11 併設舎 8m²