


(令和5年度)

施設の配置図

縮尺

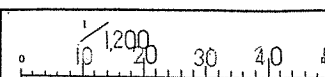

学校名

成美小学校

調査番号

27215

(市町村)

757

(学校)

757

整理番号

1234

~1

凡例


建物

- ① 未とこわし建物
- ② 危険建物
- ③ 借用建物
- ④ 一時使用建物


建物以外の工作物

- ⑤ 自転車置場
- ⑥ 倉庫
- ⑦ 吹き抜けの階段
- ⑧ 温室
- ⑨ 簡易な小規模構造物
- ⑩ 変圧機設置
- ⑪ 浄化槽設置
- ⑫ キュー・L・W
- ⑬ 花壇
- ⑭ 遊具
- ⑮ 動物小屋
- ⑯ 正門・通門
- ⑰ 焼却炉
- ⑱ 砂場
- ⑲ 観察池

方位

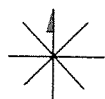


(北に矢印を付す)

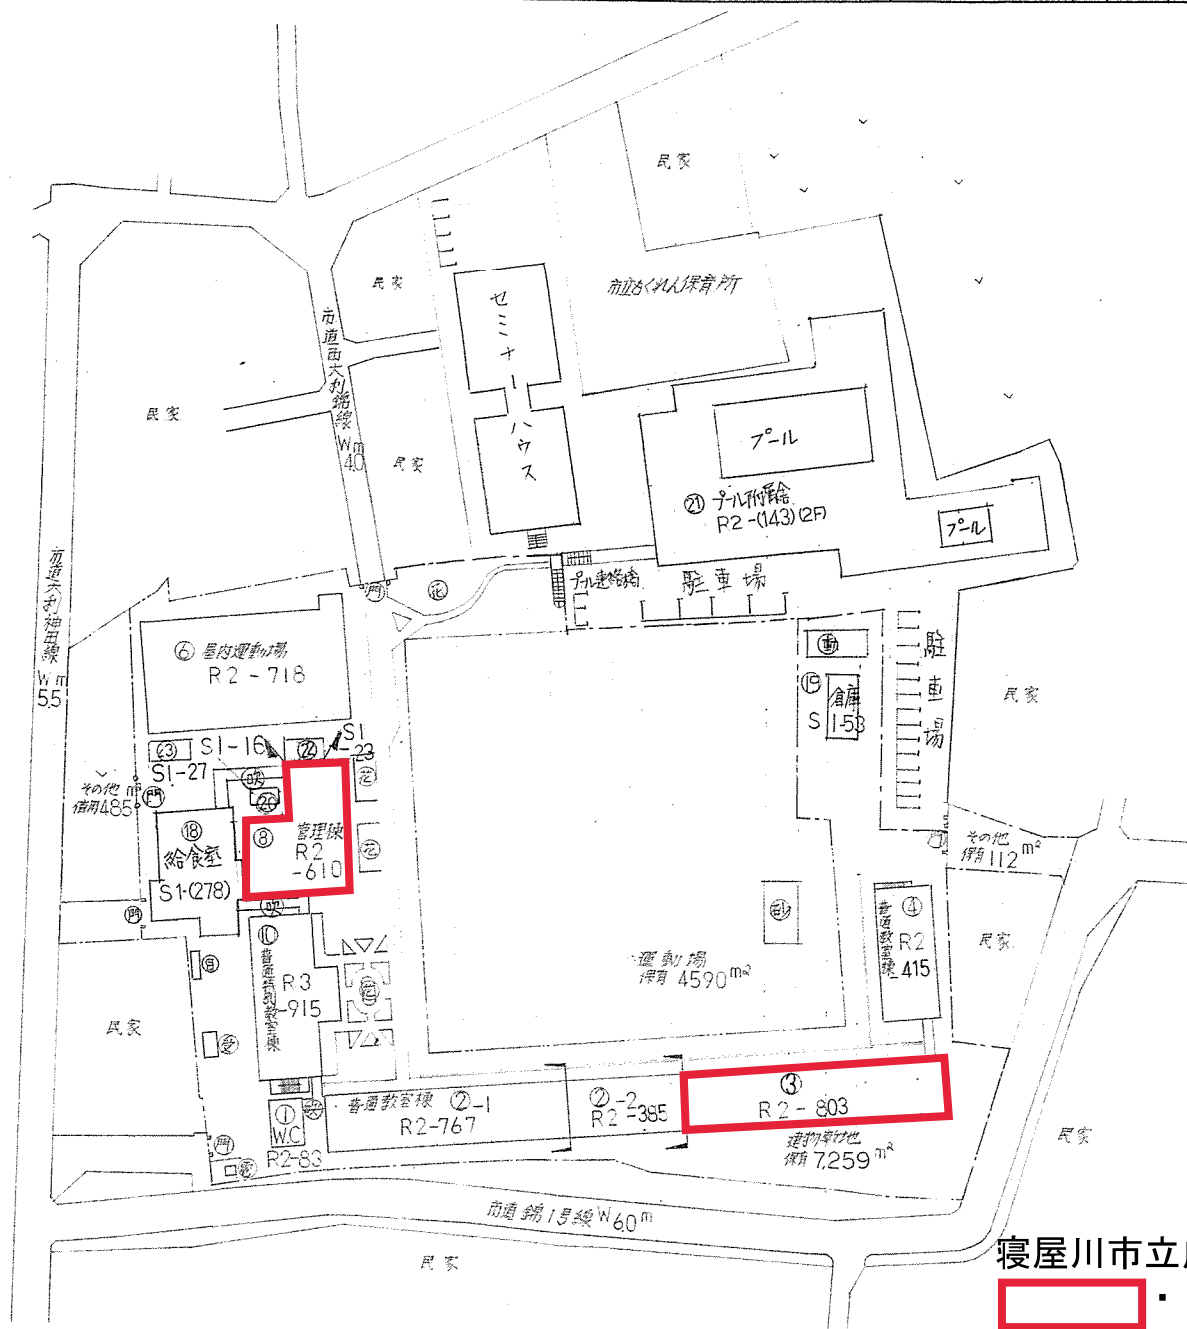

寝屋川市立成美小学校




対象棟を示す

(令和5年度)





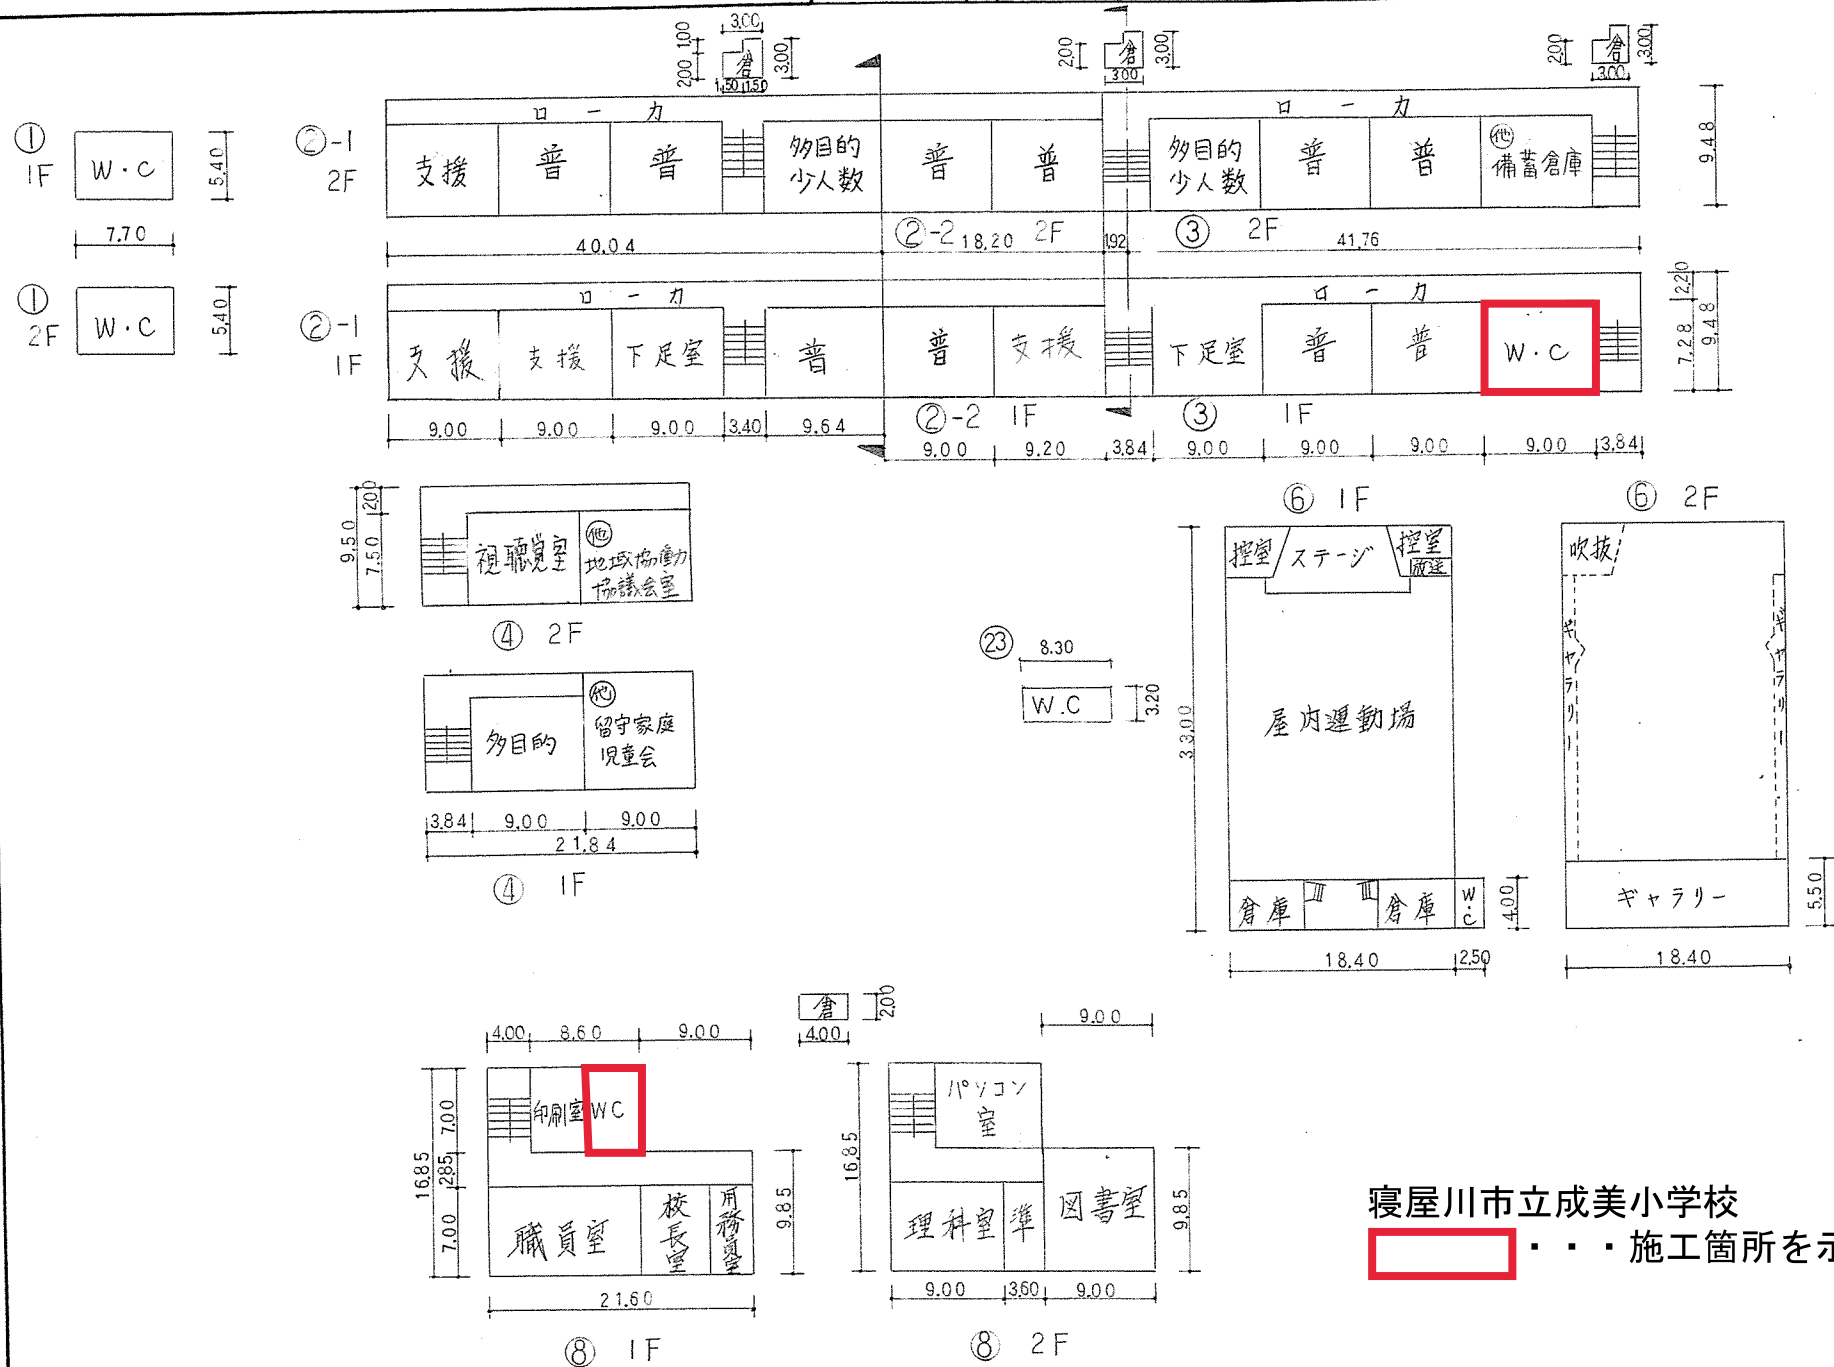


寝屋川市立成美小学校

施工箇所を示す

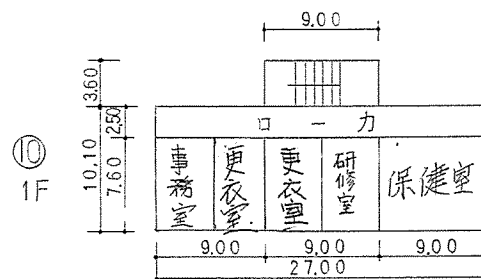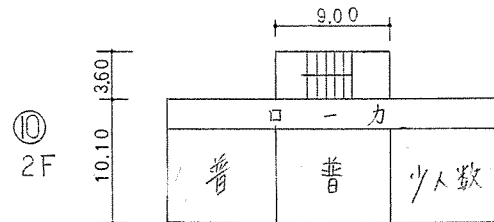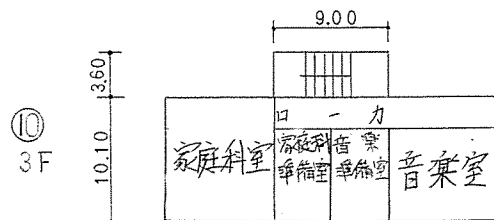

②② 玄関

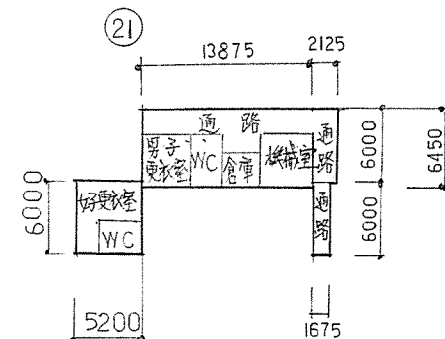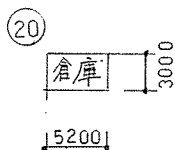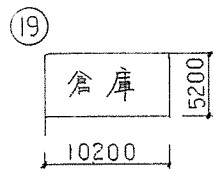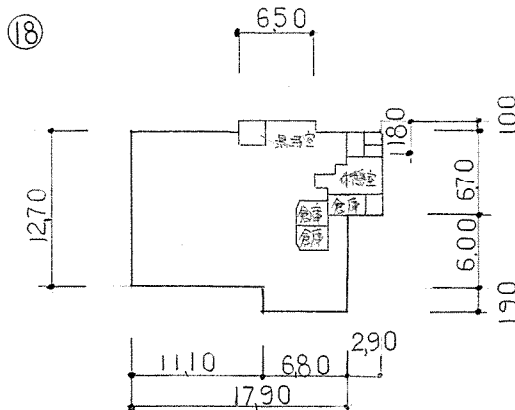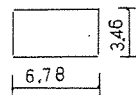

プール更衣室

給食室 278 m^2
プール更衣室 143 m^2