



2階天井図

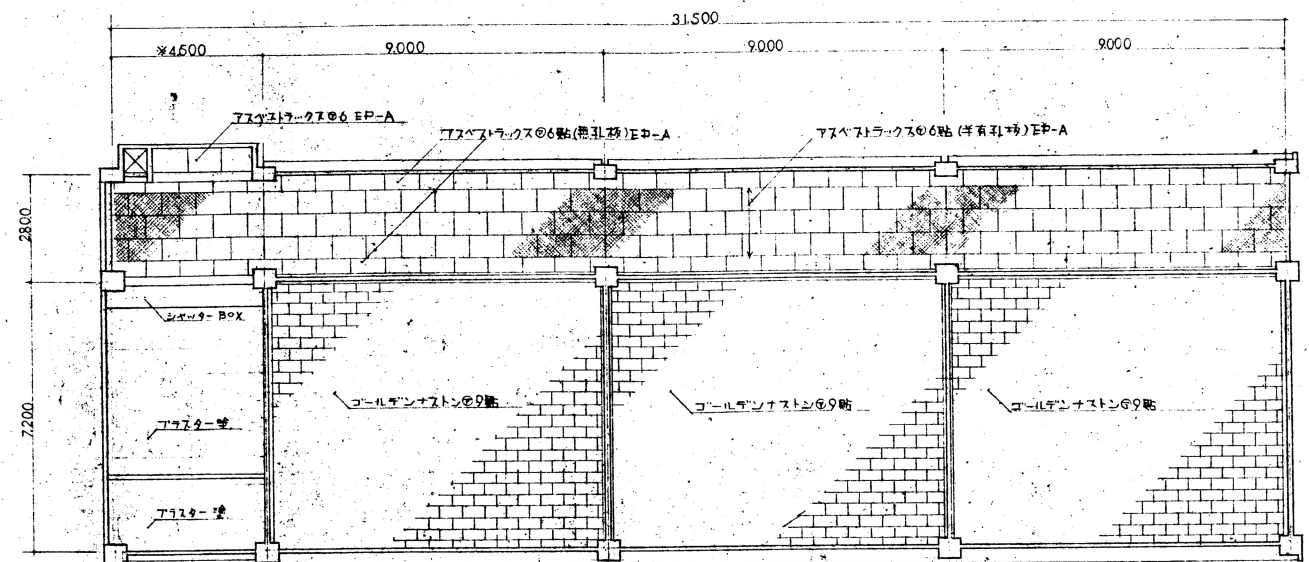

3階天井図

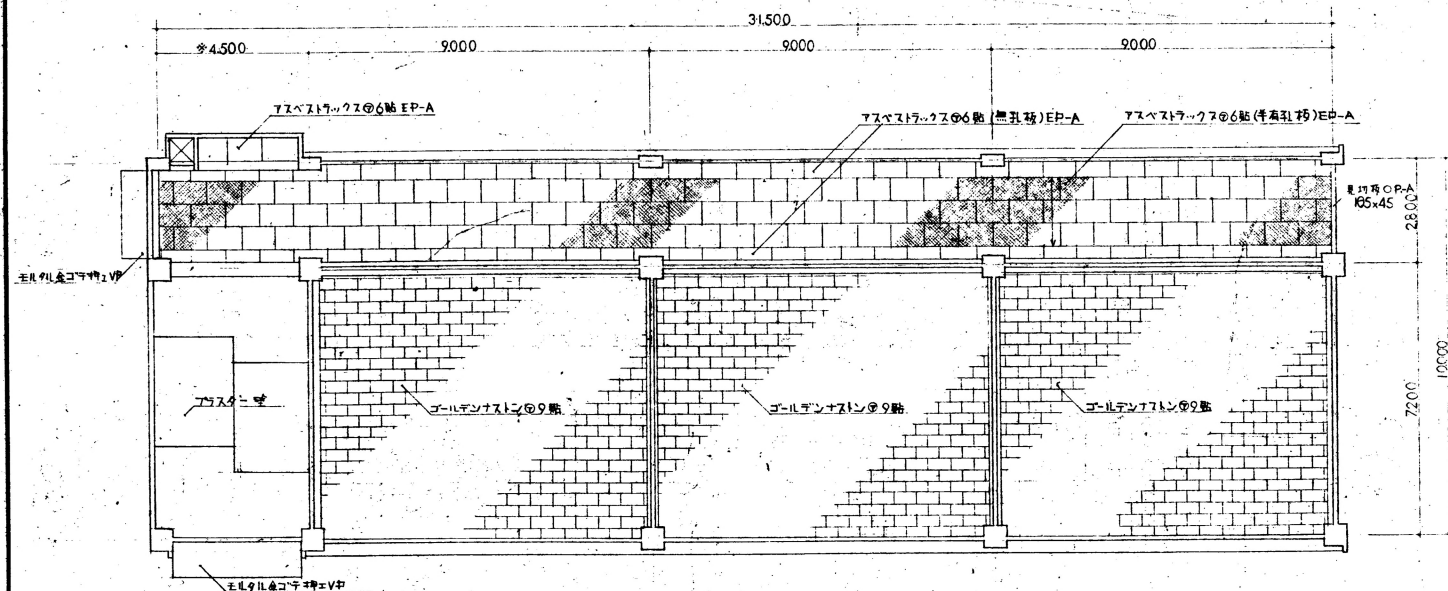

1階天井図

和歌山県立池田小学校校舎増築工事
和歌山県立池田小学校校舎増築工事

天井図		建
TOTAL	NO. 9	
1/100	1/100	1/100

U.A建築事務所