
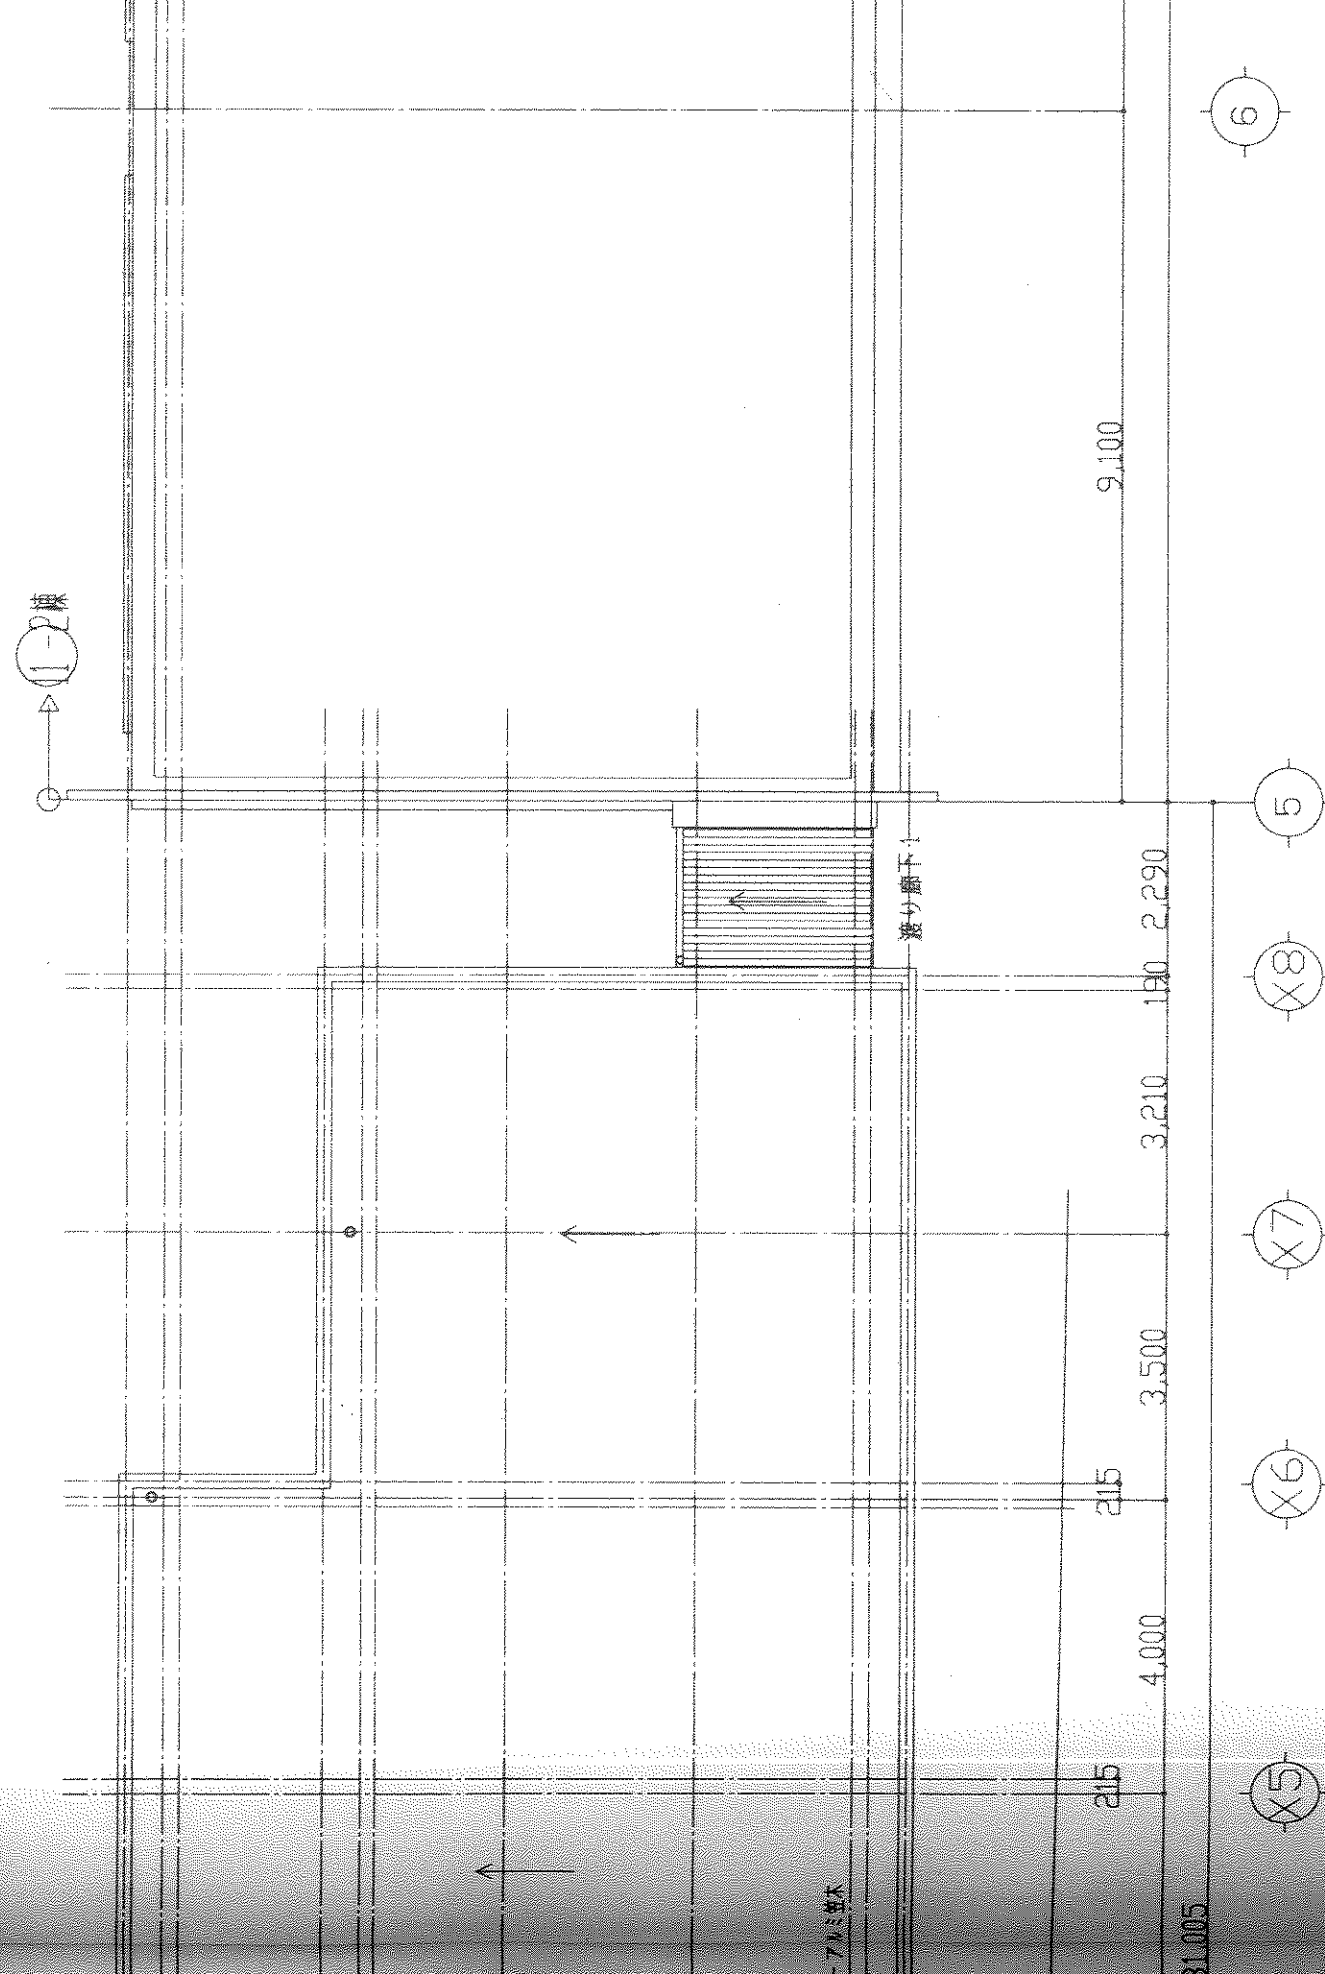


2階天井伏図 1:100

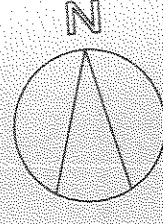

工事名	寝屋川市立北小学校普通教室棟改築工事（建築主体工事）				
図面名称	屋根伏図・天井伏図				
縮尺	S1/100(A1)				
製図	平成 24 年 3 月 日	図面番号	A-12(66枚の内)		
課長	代表	係長	係長	担当	担当