


R階 KEY-PLAN S=1/100

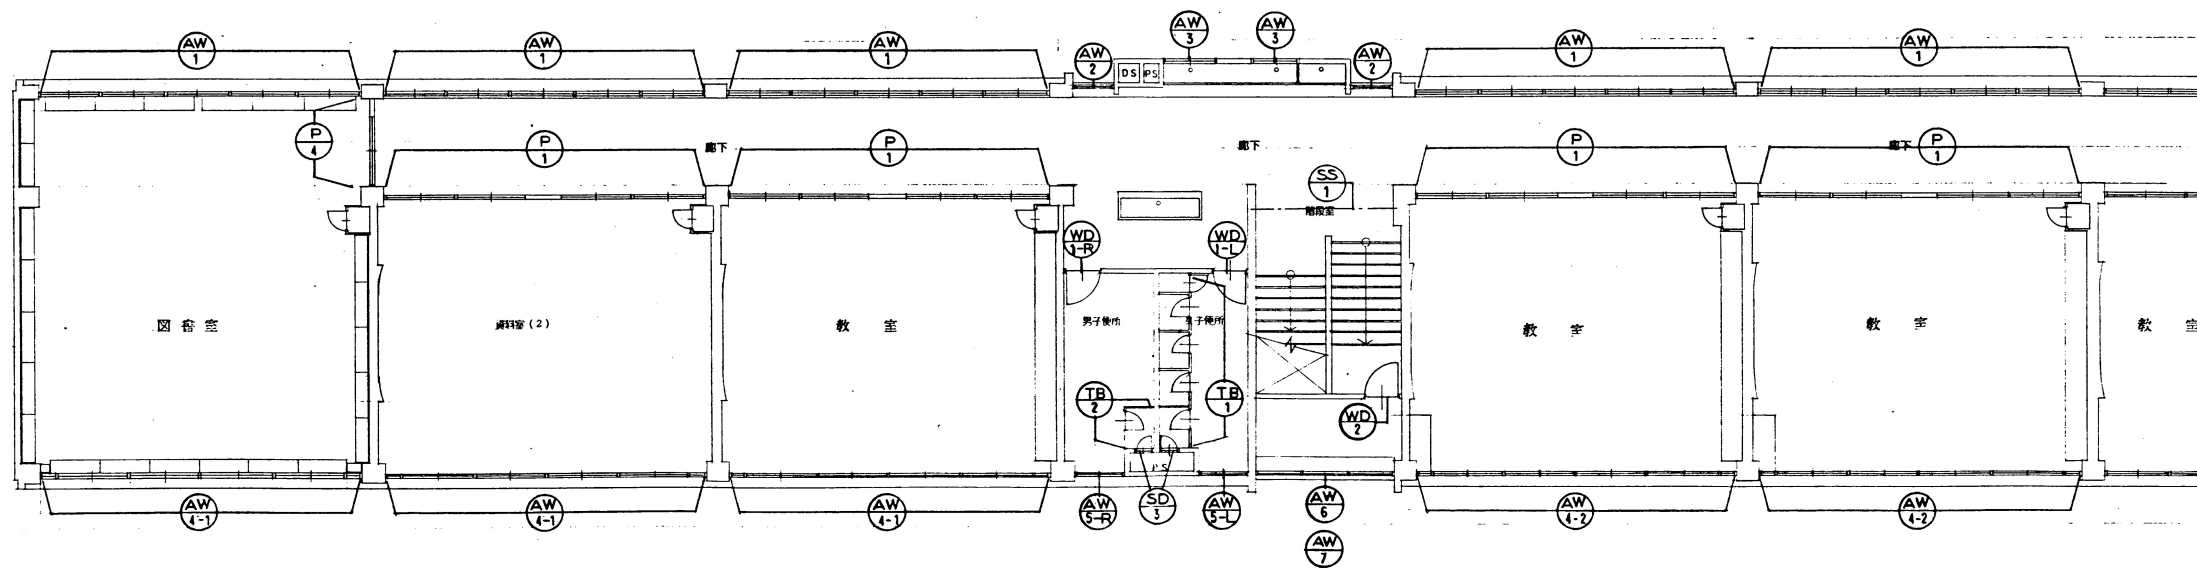

3階 KEY-PLAN S=1/100

名 称	森屋川市立池田小学校大規模改築工事		
図面名称	建 具 KEY-PLAN2	縮 尺	S=1/100
設計年月日	1991. 3	番 号	125
課長	副課長	係長	設計
大阪府寝屋川市教育委員会管理部 施設管理課			