
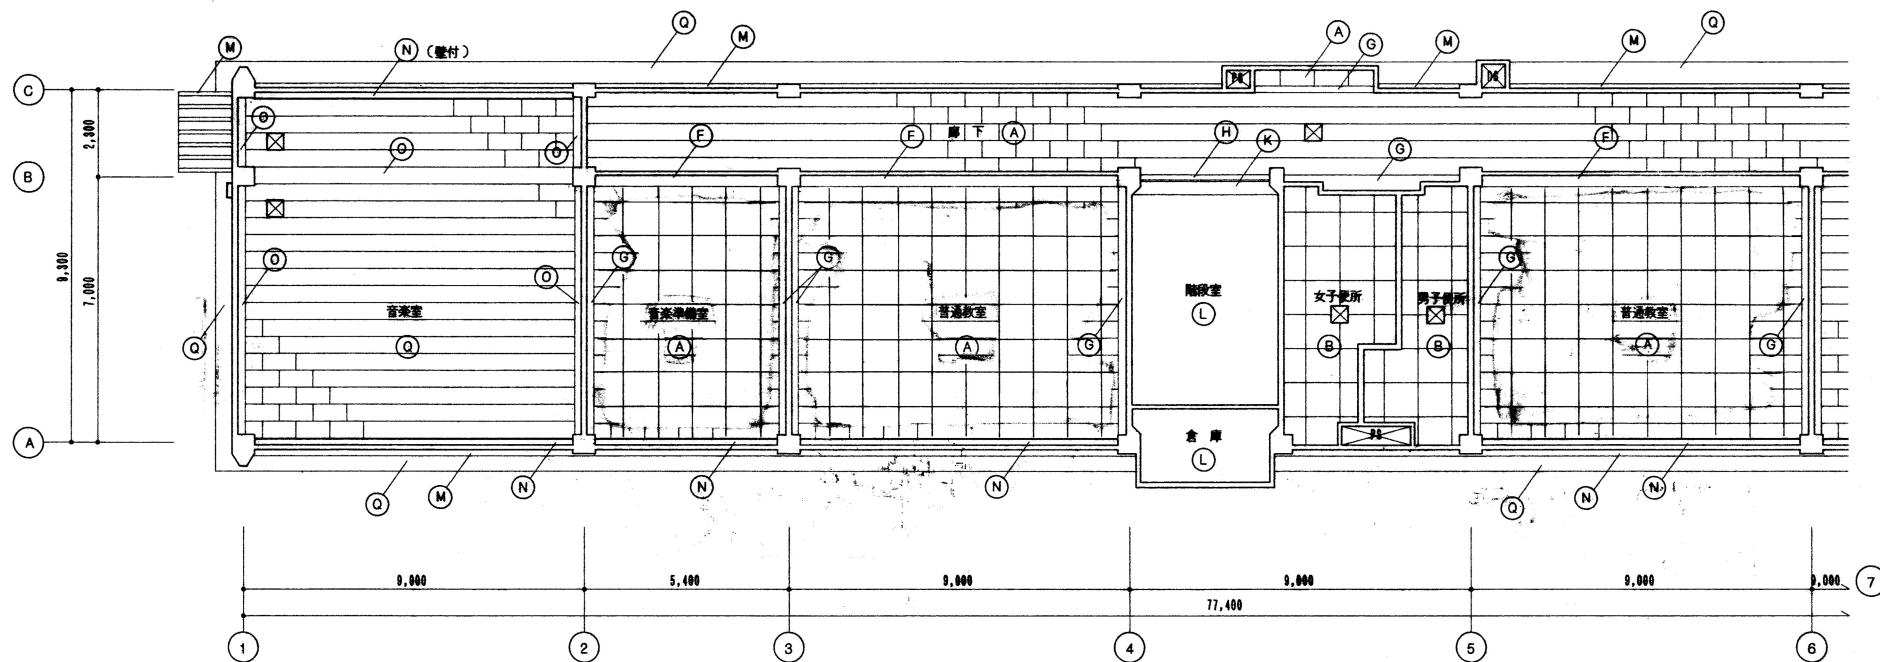
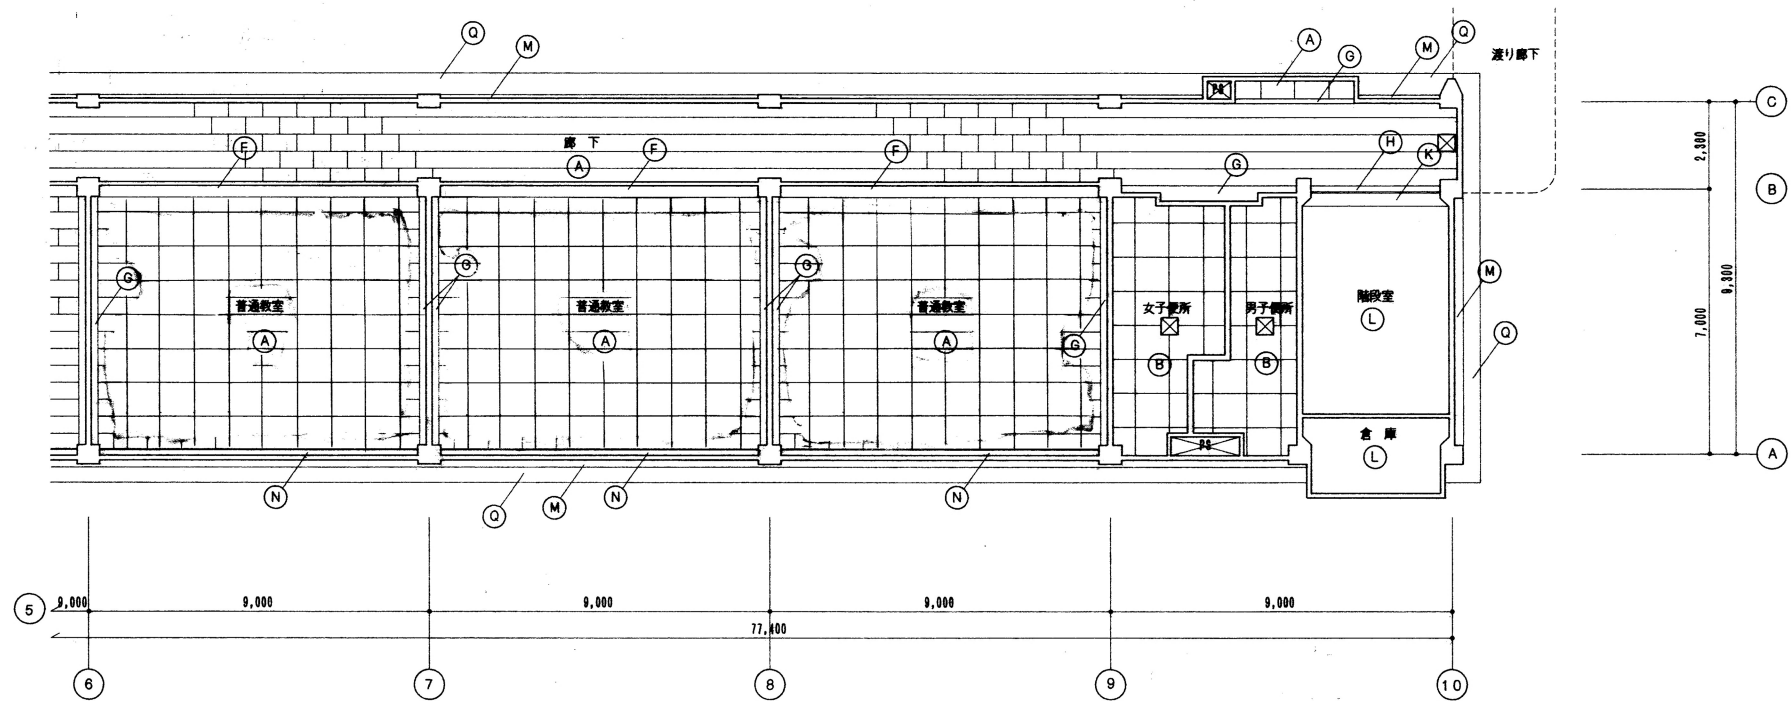

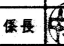


凡 例	
(A)	化粧石膏ボード(7)9
(B)	ケイ酸カルシウム板(7)6 EP
(C)	化粧石膏ボード(7)9 (杉板)
(D)	ラワンベニヤ(7)3
(E)	EP 塗装層 (既存仕上の上)
(F)	モルタルこて層 EP
(G)	EP 塗装層 (既存プラスターの上)
(H)	既存木製見切縁 SOP
(I)	吸音石膏ボード(7)9
(J)	木製見切縁 SOP
(K)	シャッターボックス SOP 塗層
(L)	厚吹きリシン吹付 (既存仕上の上)
(M)	タイル状吹付 (既存仕上の上)
(N)	カーテン及びブラインドボックス(W=150)木製 SOP
(O)	既存のまま
(P)	クロス貼 (石膏ボード(7)9 下地)
(Q)	化粧吸音石膏ボード(7)9
(R)	タイル状吹付(既存タイル面・縦断モルタル塗)
□	天井換気扇・照明器具開口補強
⊗	天井吊钩口 (450×450 アルミ製 既製品)

※ 天井下地は、全て既存天井下地撤去の上、軽量鉄骨下地とする
 既存部を示す



改造後 3 階 天 井 伏 図 1/100

名 称	寝屋川市立神田小学校大規模改造工事(建築主体工事)		
図 面 名 称	3階天井伏図	縮 尺	1/100
設 計 年 月 日	H6.1	番 号	29
課 長		保 長	
大阪府寝屋川市教育委員会管理部 施設管理課			
(株)二葉設計事務所 