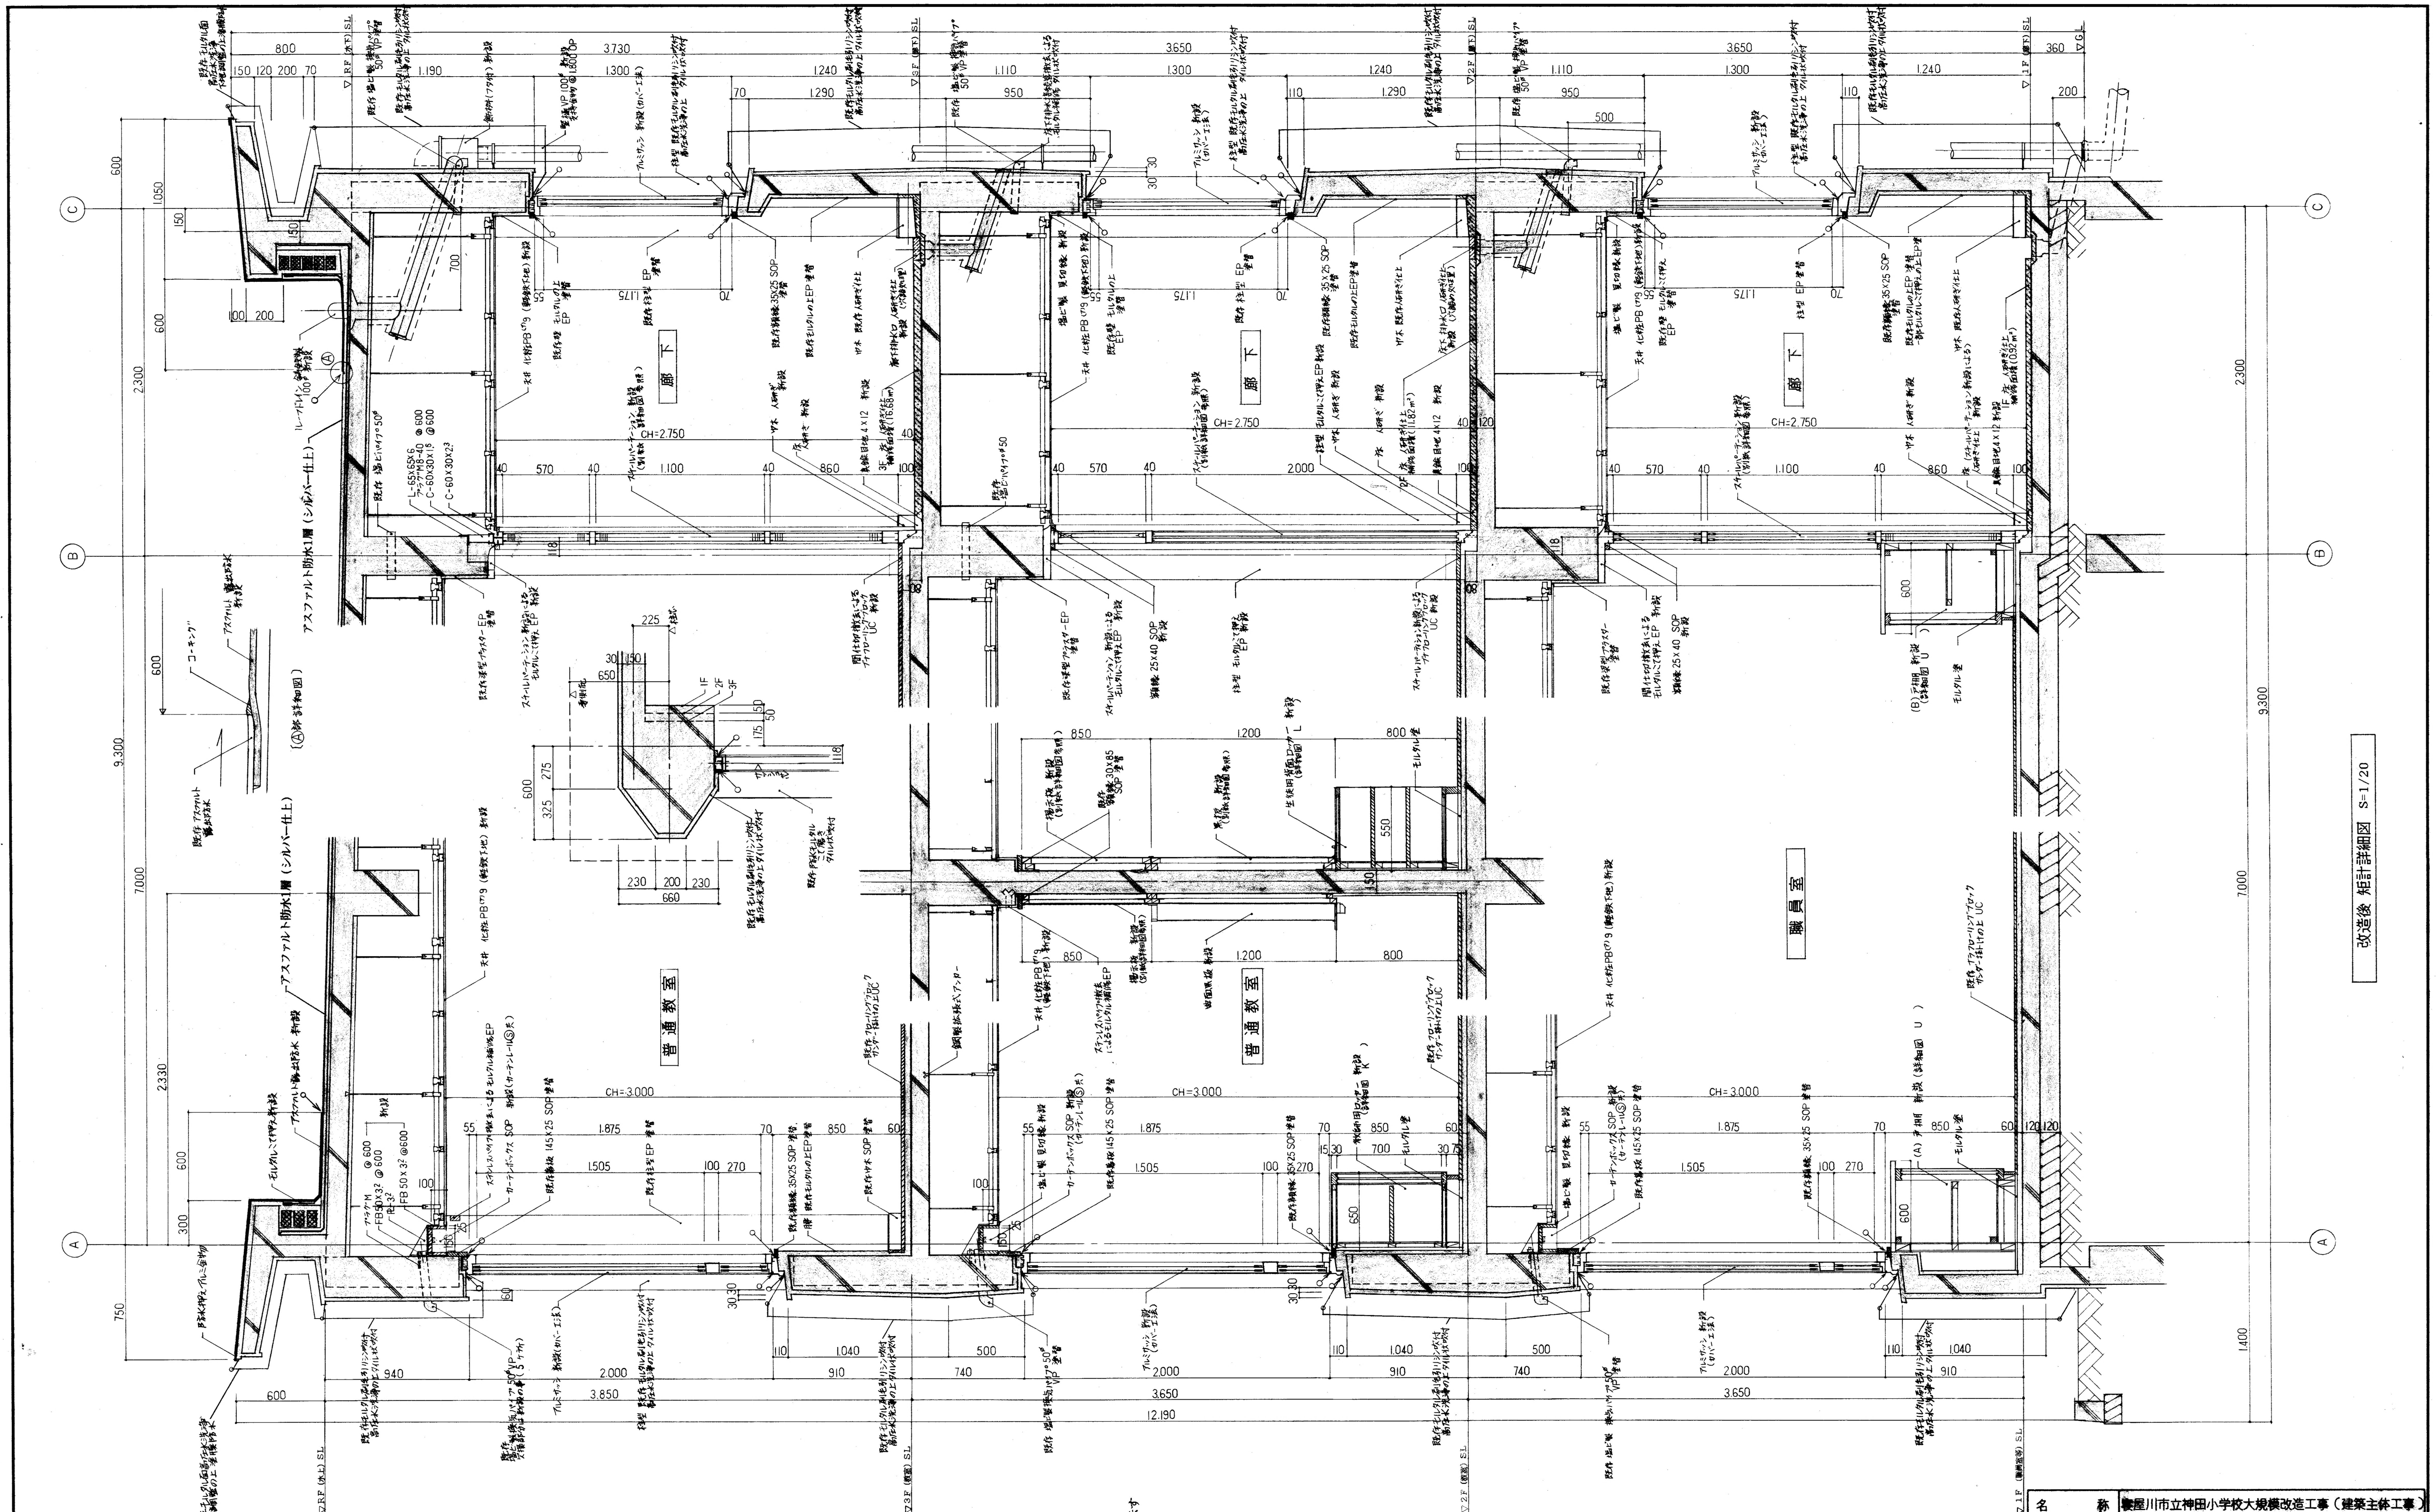
改造後 矩計詳細図 S=1/20
廊下
廊下
廊下
普通教室
普通教室
職員室
アスファルト防水1層（シルバー仕上）
CH=2,750
CH=3,000
▽RF SL
▽3F SL
▽2F SL
▽1F SL
▽GL
12,190
9,300
7,000
2,300

凡例

▨ 既設部を示す

名称	寝屋川市立神田小学校大規模改造工事（建築主体工事）		
図面名称	改造後 矩計詳細図	縮尺	1/50
設計年月日	H6.1	番号	12
課長	課長代理 主幹兼係長	係長	設計

大阪府寝屋川市教育員会管理部　施設営繕課

（株）二葉設計事務所

7