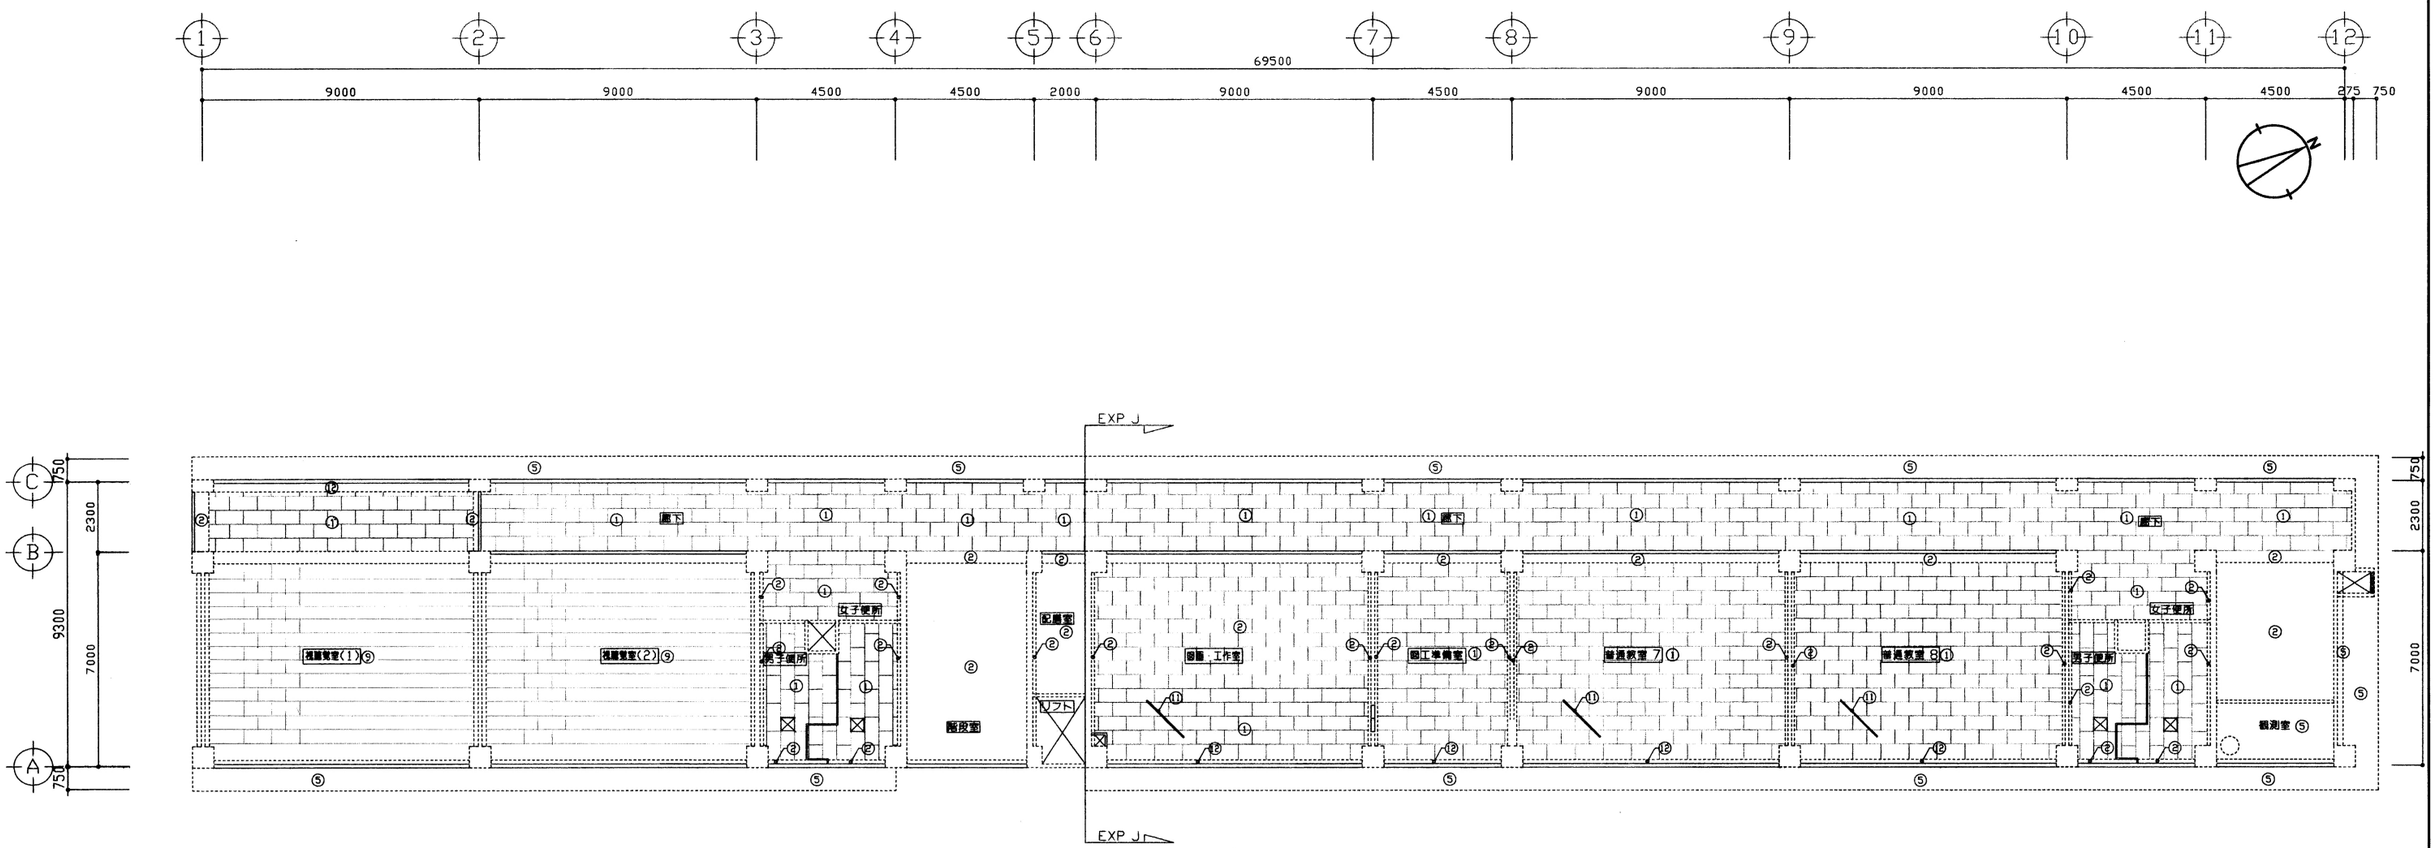

（改造後）4階 天井伏図 S=1/100

凡例表			
①	軽鉄下地の上化粧石膏ボード ⑨9貼（塩ビ製廻り縁付）	⑩	化粧石膏ボード（杉柾柄） ⑨9（木製廻り縁付）
②	現況仕上の上EP塗替（一部補修）	⑪	軸操金物（新設）
③	木軸下地の上化粧石コウボード⑨9貼 （塩ビ製廻り縁）	⑫	カーテンレール(S) 新設
④	軽鉄下地の上石膏ボード ⑨9クロス貼 （塩ビ製廻り縁）	⑬	ブラインドBOX・ブラインド 新設
⑤	高圧洗浄の上 塗装仕上	⑭	現況仕上の上木軸下地石膏ボード ⑨9クロス貼
⑥	軽鉄下地の上岩綿吸音板 ⑨12 化粧石膏ボード⑨9（塩ビ製廻り縁）	⑮	天井吊りカーテンレール
⑦	ラワンベニヤ ⑨4	⑯	ブラインドBOX SOP塗替、ブラインド新設
⑧	SOP塗替	⑰	石膏ボード ⑨9EP塗
⑨	既存木地の上化粧石コウボード⑦9貼	⑱	

名称	寝屋川市立木田小学校大規模改造工事（建築主体工事）				
図面名称	4-R 階 天井伏図	縮尺	S=1/100		
設計年月日	1994 . 1	番号	35		
課長	係長	設計			

大阪府寝屋川市教育委員会管理部 施設営繕課

株式会社 エム・ケイ設計事務所
代表取締役所長 桂 正親