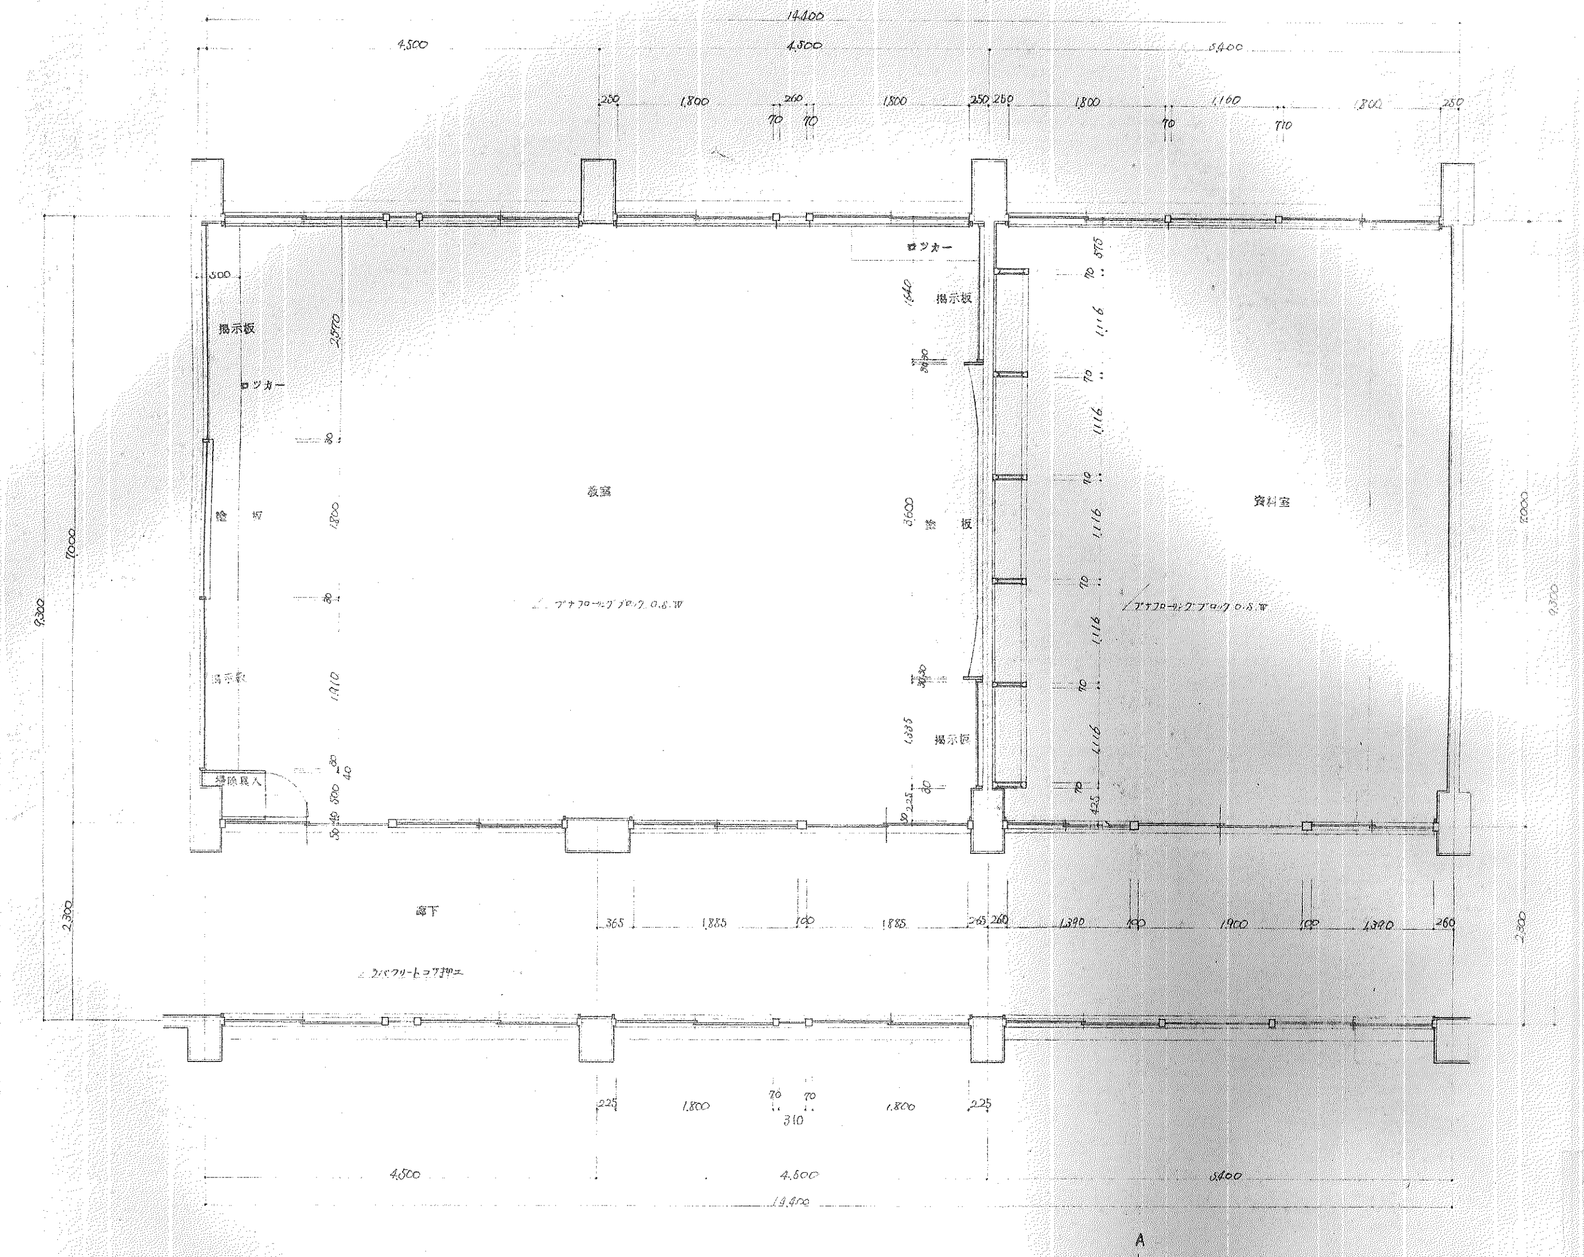

教室　資料室　平面図　1:50

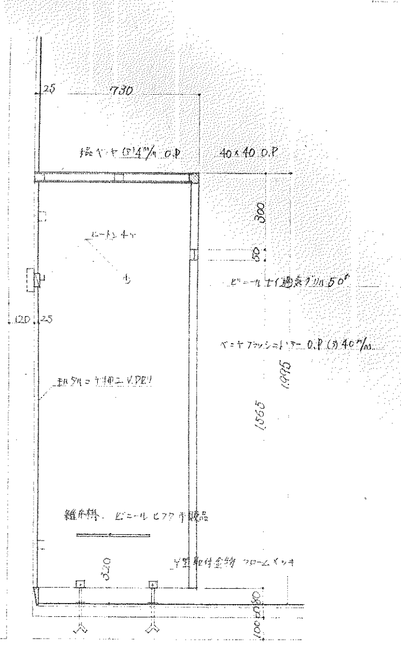

昇降口　詳細図　1:20

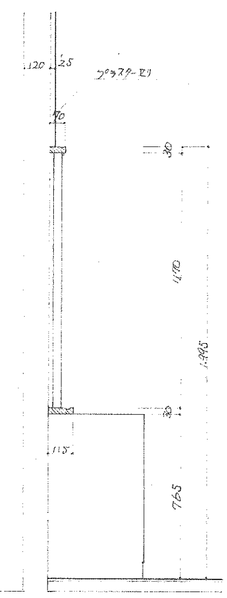

背面　黒板　詳細図　1:20

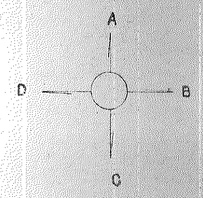

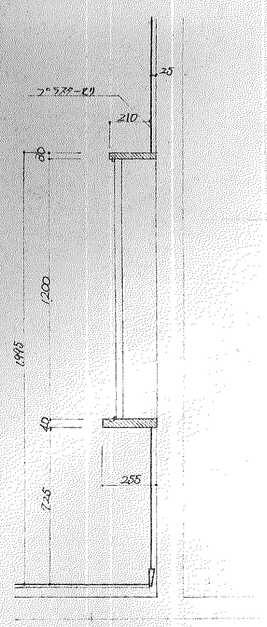

正面　黒板　詳細図　1:20