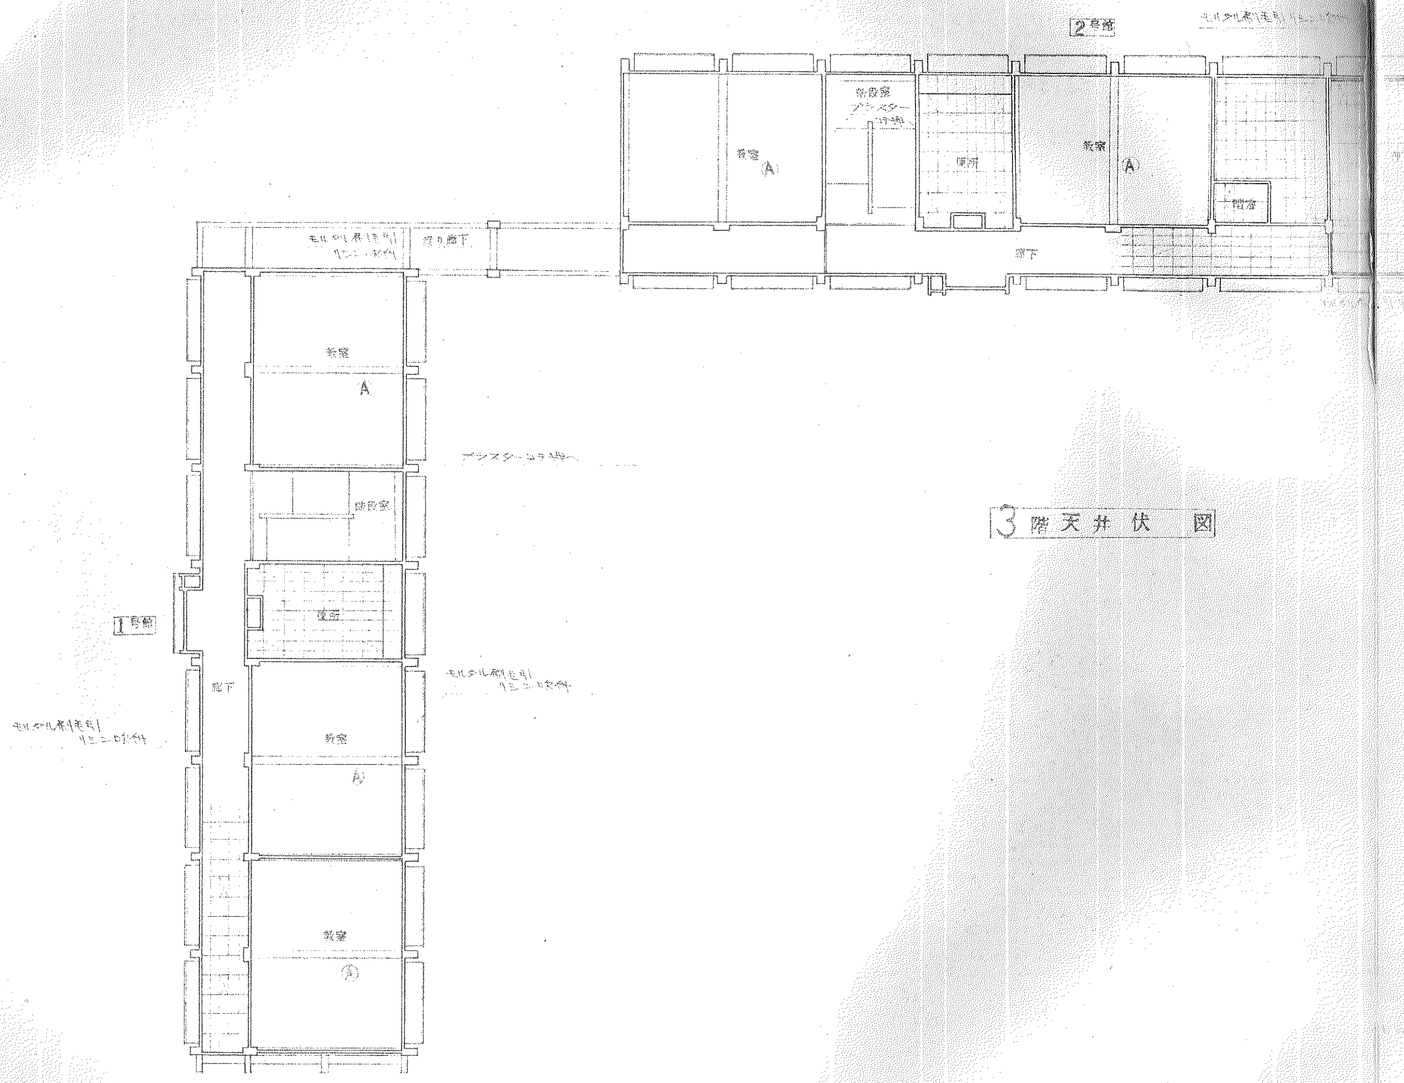

3階天井伏図

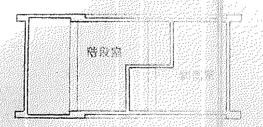

R階天井伏図