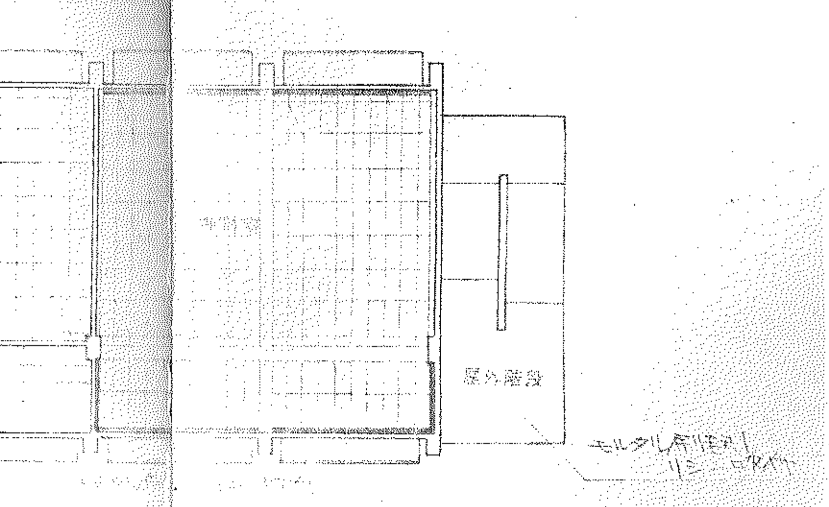
屋外階段
モルタル刷毛引
リシン吹付


モルタル刷毛引
リシン吹付
2号館
図工室
Ⓐ
階段室
ブースター
便所
音楽室
Ⓐ
準備室
図書室
廊下
屋外階段
モルタル刷毛引リシン吹付
モルタル刷毛引リシン吹付

4階天井伏図

凡例

▦ 吸音用ボード張り ラスモス

☒ 改×ロ ラスモス

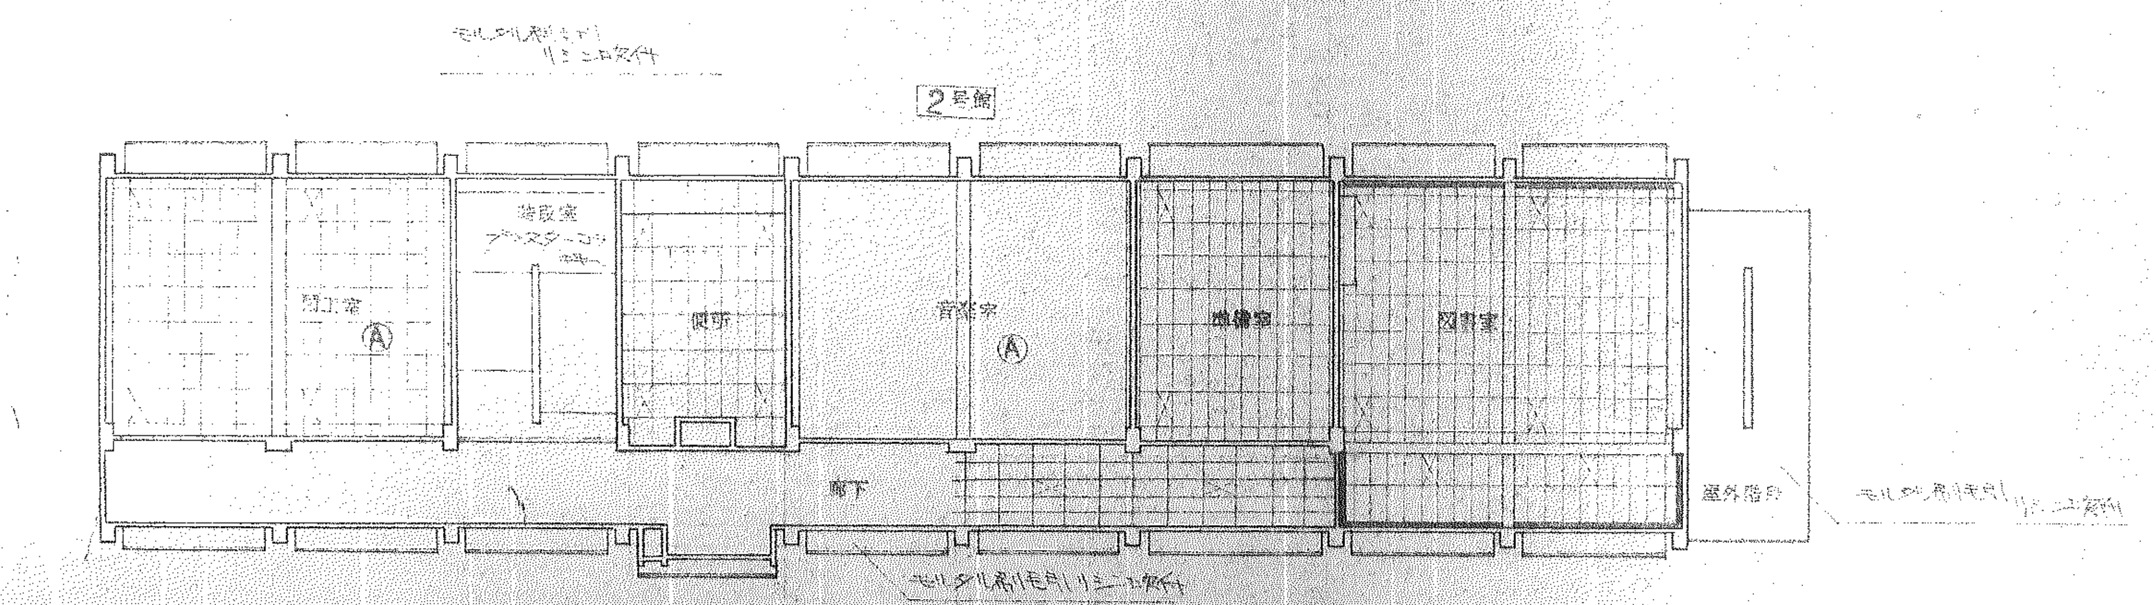▬ カーテンボックス ラスモス

仮称 寝屋川市立第12小学校	工事設計図	図番	A/31
天井伏 図	製図 F.L 校閲	縮尺	1:200
		昭43年9月8日	
株式会社 隆建設計事務所			